




Oppriss, oppstrøms  
1:100

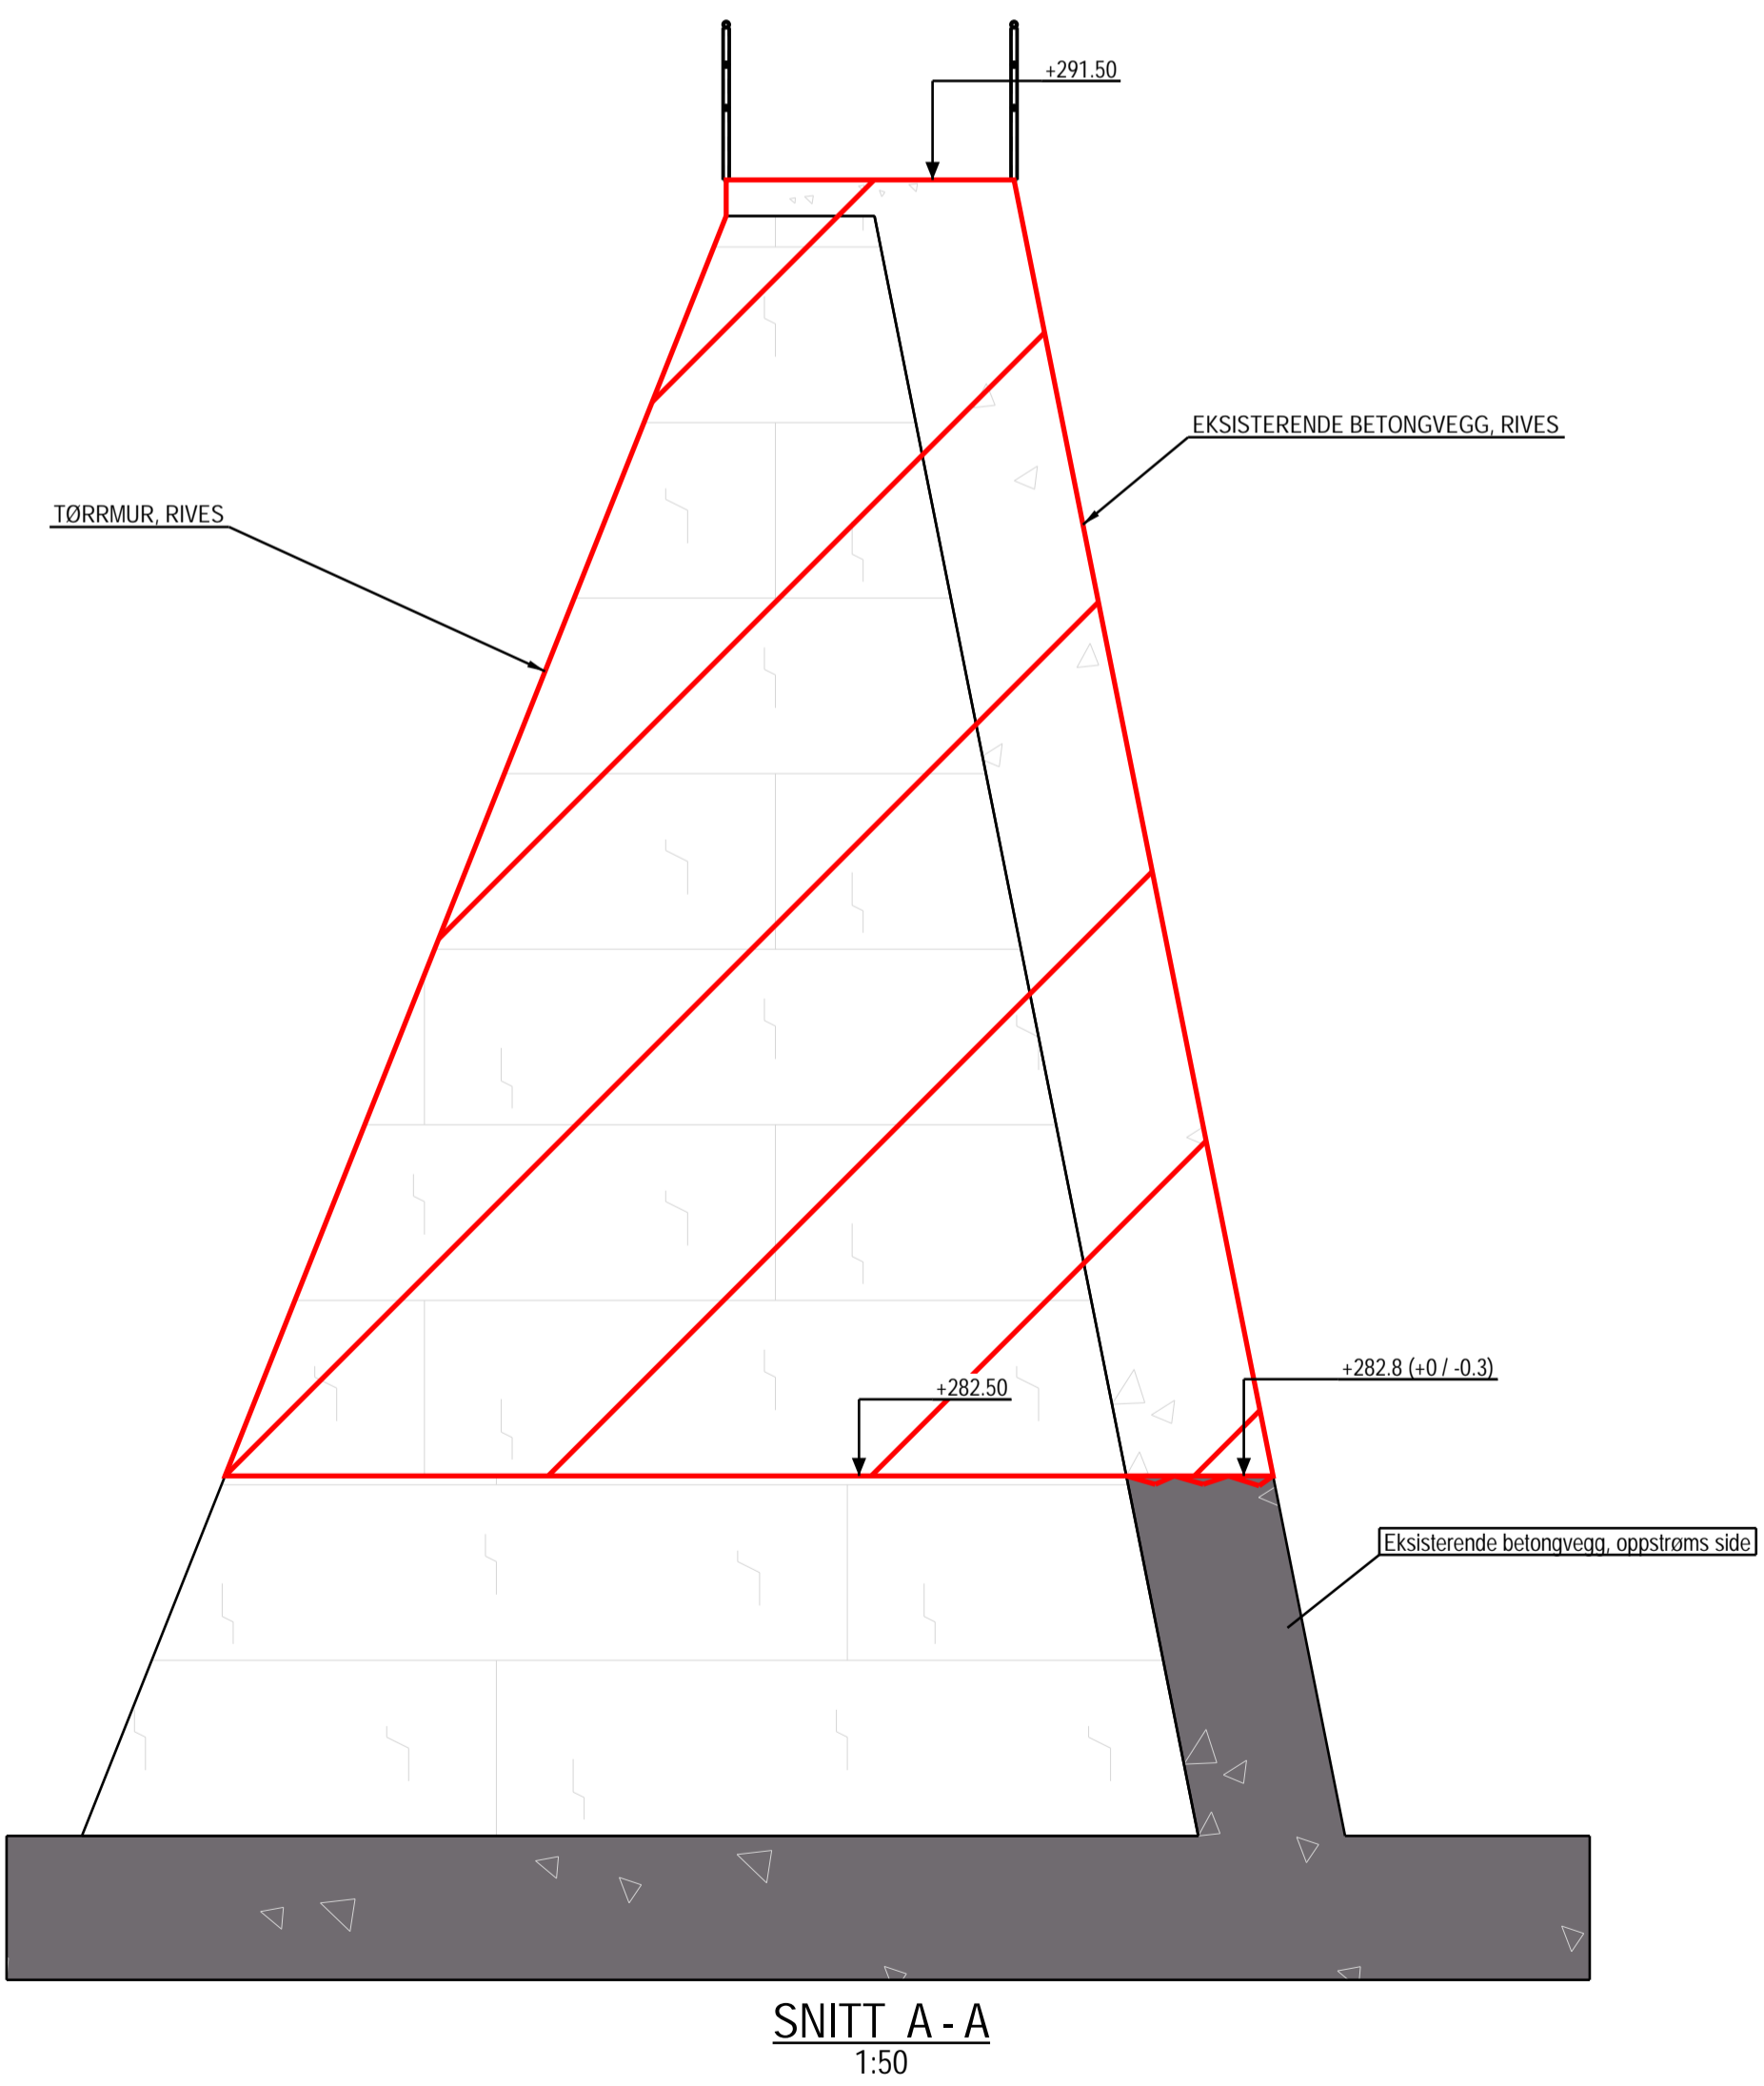

SNITT A-A  
1:50

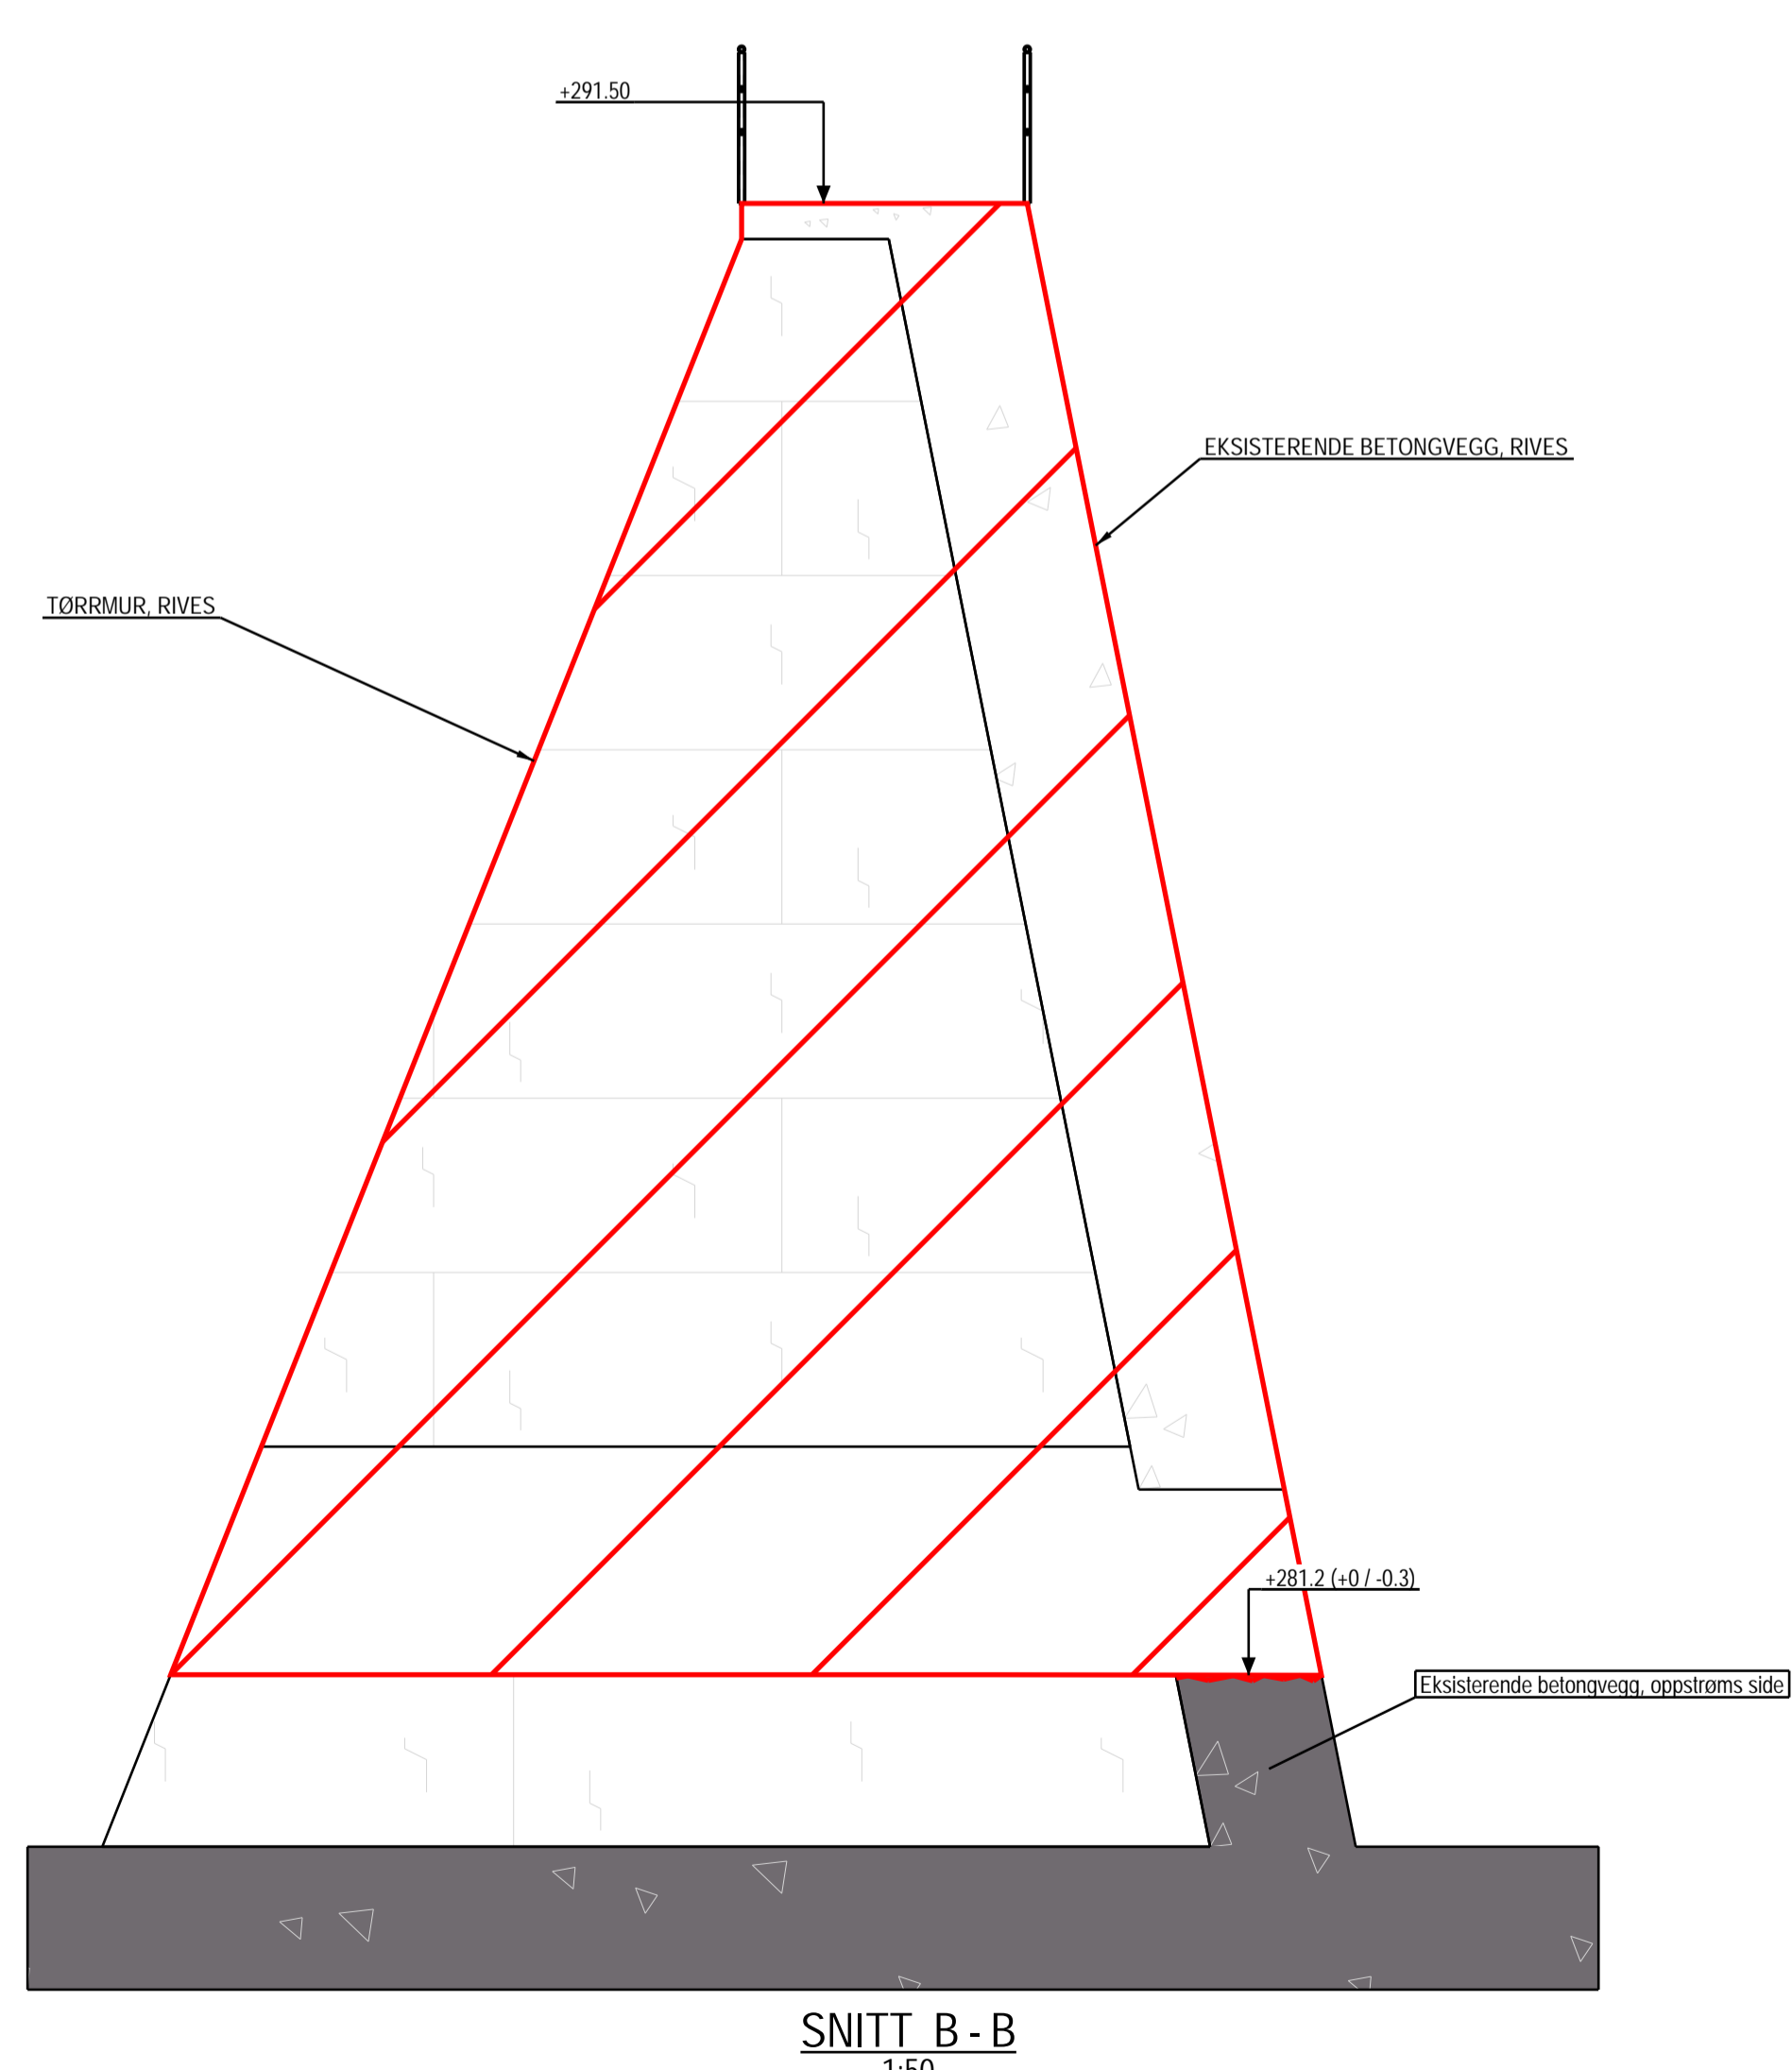

SNITT B-B  
1:50

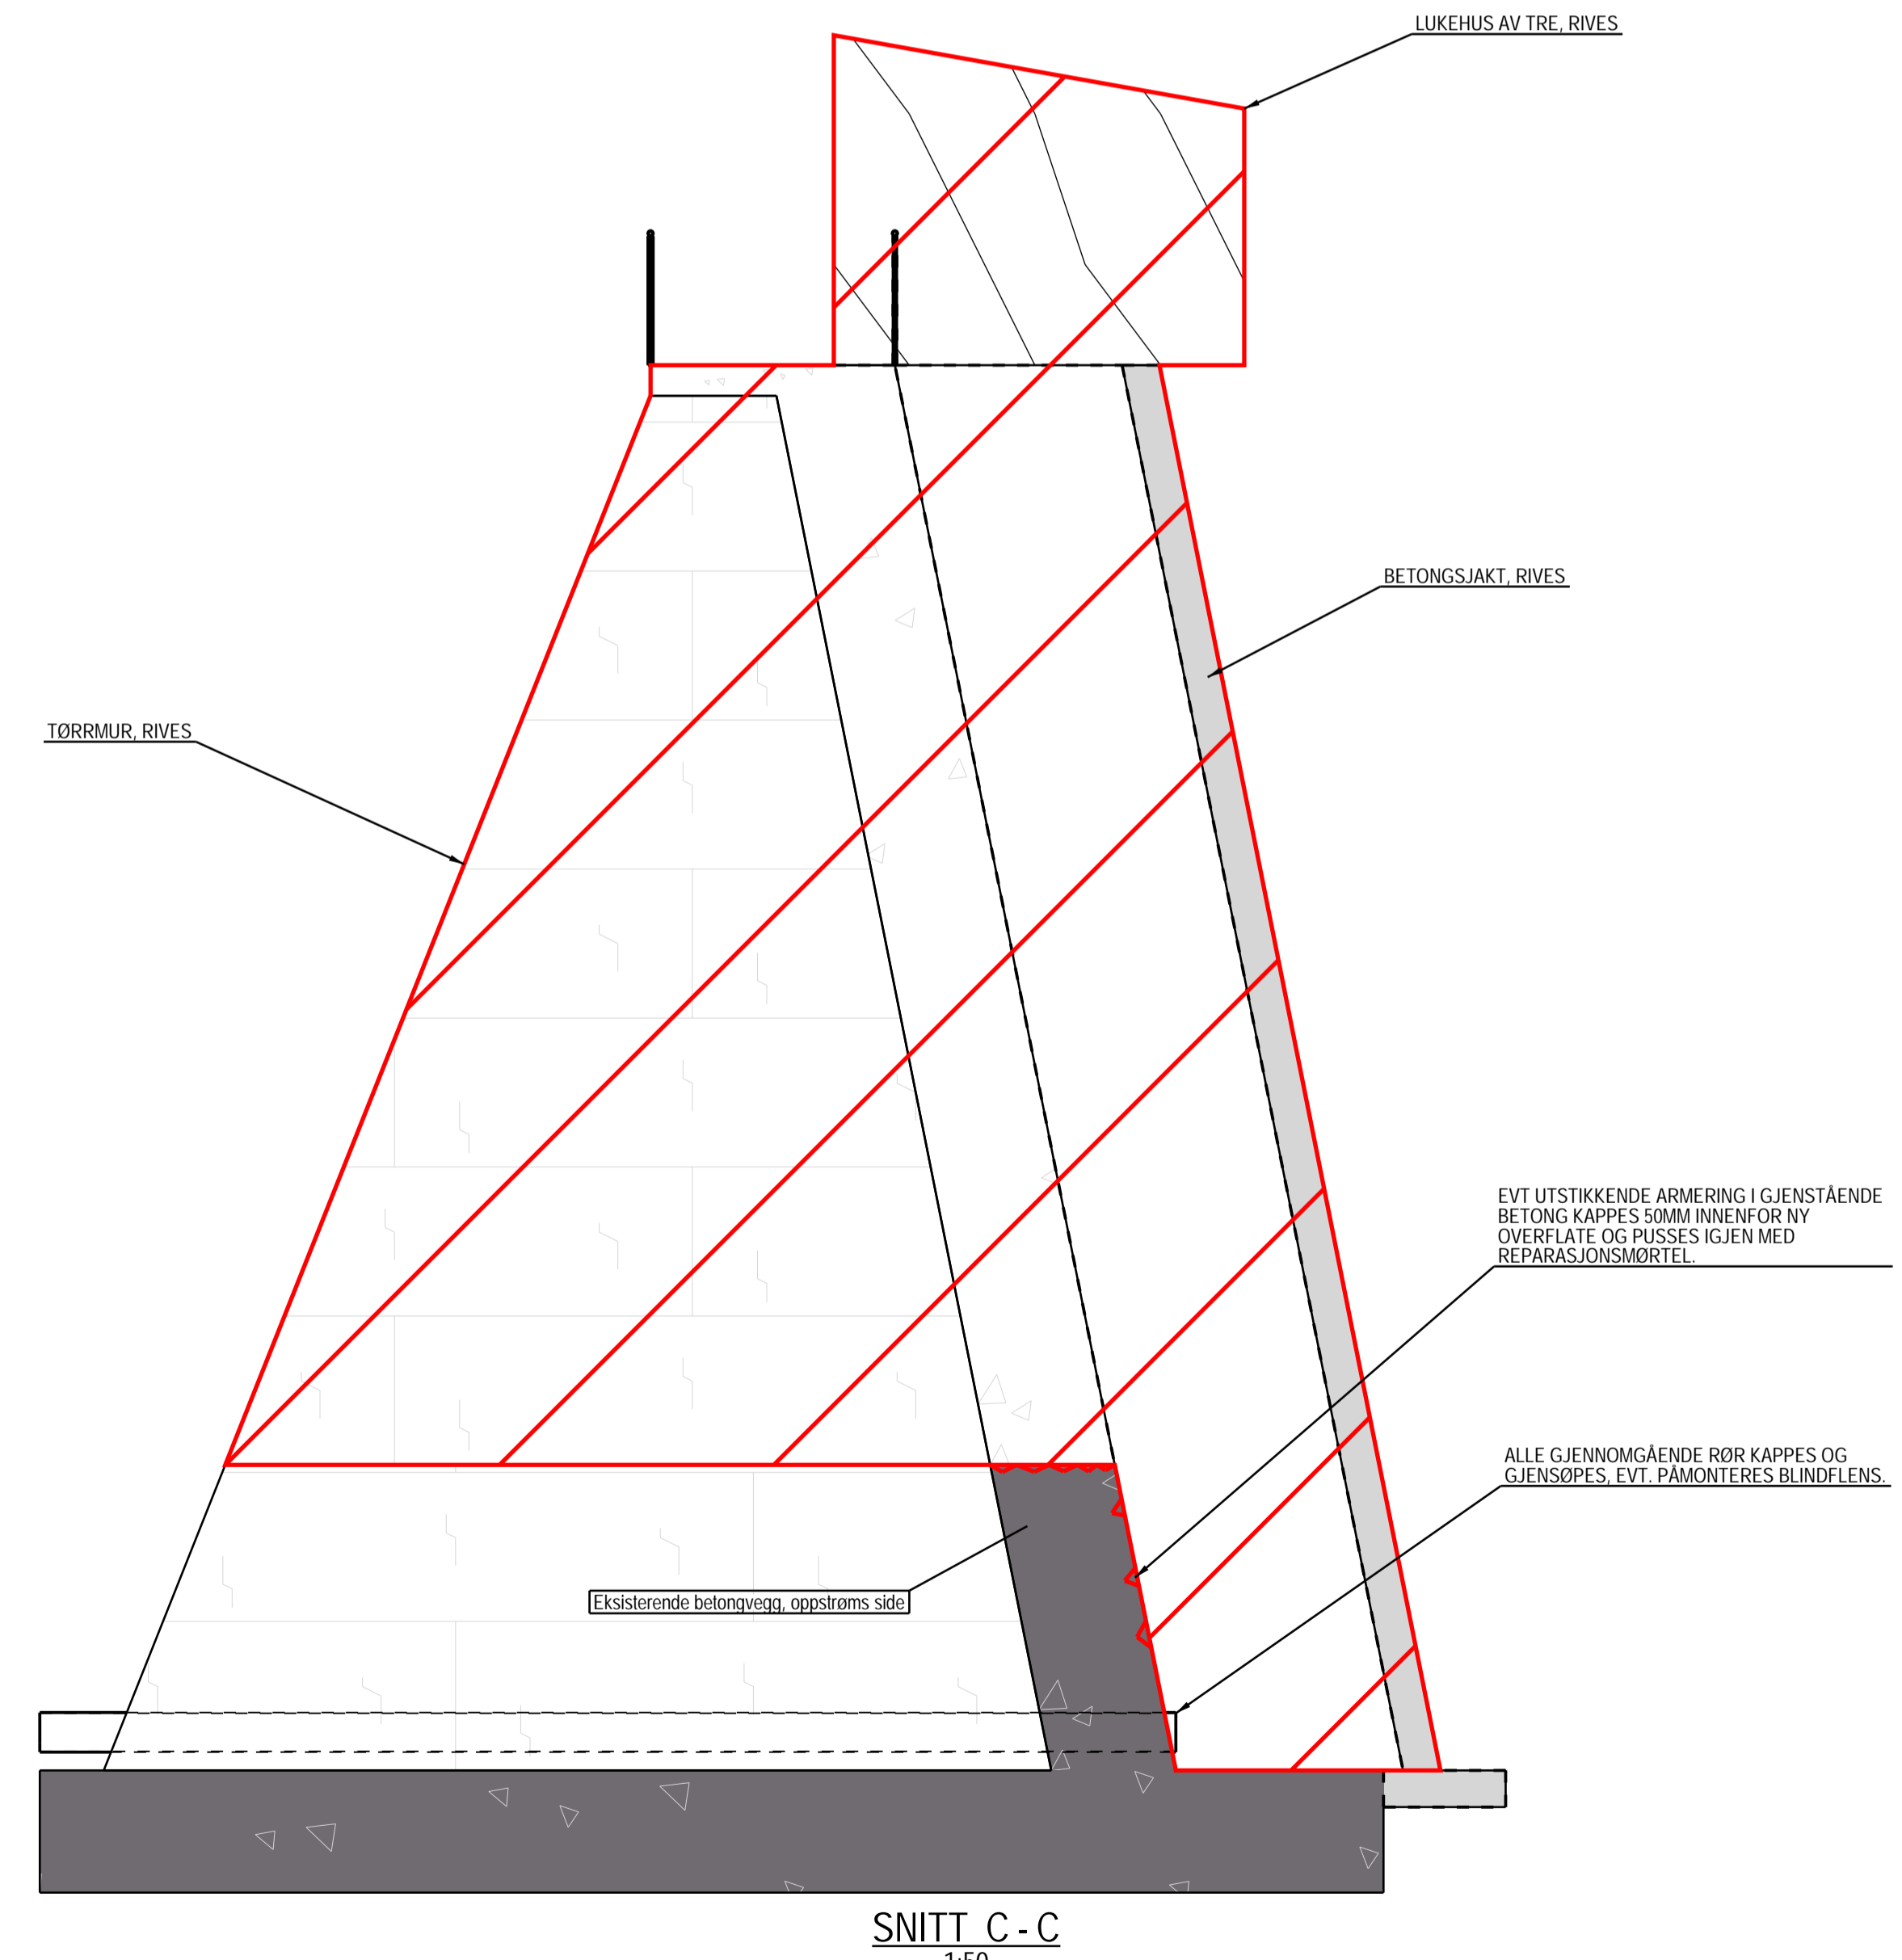

SNITT C-C  
1:50

**ANMERKNINGER**

1. Rivning og deponering av betong skal skje i henhold til avfallsforskriften med utgangspunkt i utførte betongprøver. Dokumentasjon vedlegges tilbudgrunnlag.
2. Betong skal renskes til berg. Det skal ikke slitte igjen betong utenfor gjenværende konstruksjon.
3. Deponier for naturlige masser er vist på arealbruksplanen.
4. Kongesten skal demonteres og lagres på forsvarlig måte. Deretter skal den reetableres med egnet fundament på østlig side av dammen, terrengnivå ved topp trapp.

**HENVISNING:**

- 10240873-B-110 – Møldammen. Arrangementsstegning
- 10240873-B-120 – Møldammen. Armeringstegning
- 10240873-M-305 – Arealbruksplan

Rev	Endring	Utfr	Kont	Dato
00	Anbudstegning		NOMAKO	04.04.2024
Oppdragsgiver		Kont. av		Dato
Saltådal kommune		NOMAKO		04.04.2024
Tittel		Målestokk		1:50
Møldammen		Formål		A1L
Rivetegning		Sveco oppdragsnr.		10240873
Oppriss, Snitt		Sveco oppdragsleder		Anastasia Margenfeld
Tegningstatus		Anbudstegning		
Fagdisiplin		Tegningnummer (bygg-elt-fag-syst-type-løpser)		Status
RIB		10240873-B-110	B	00