




PLAN
1:100

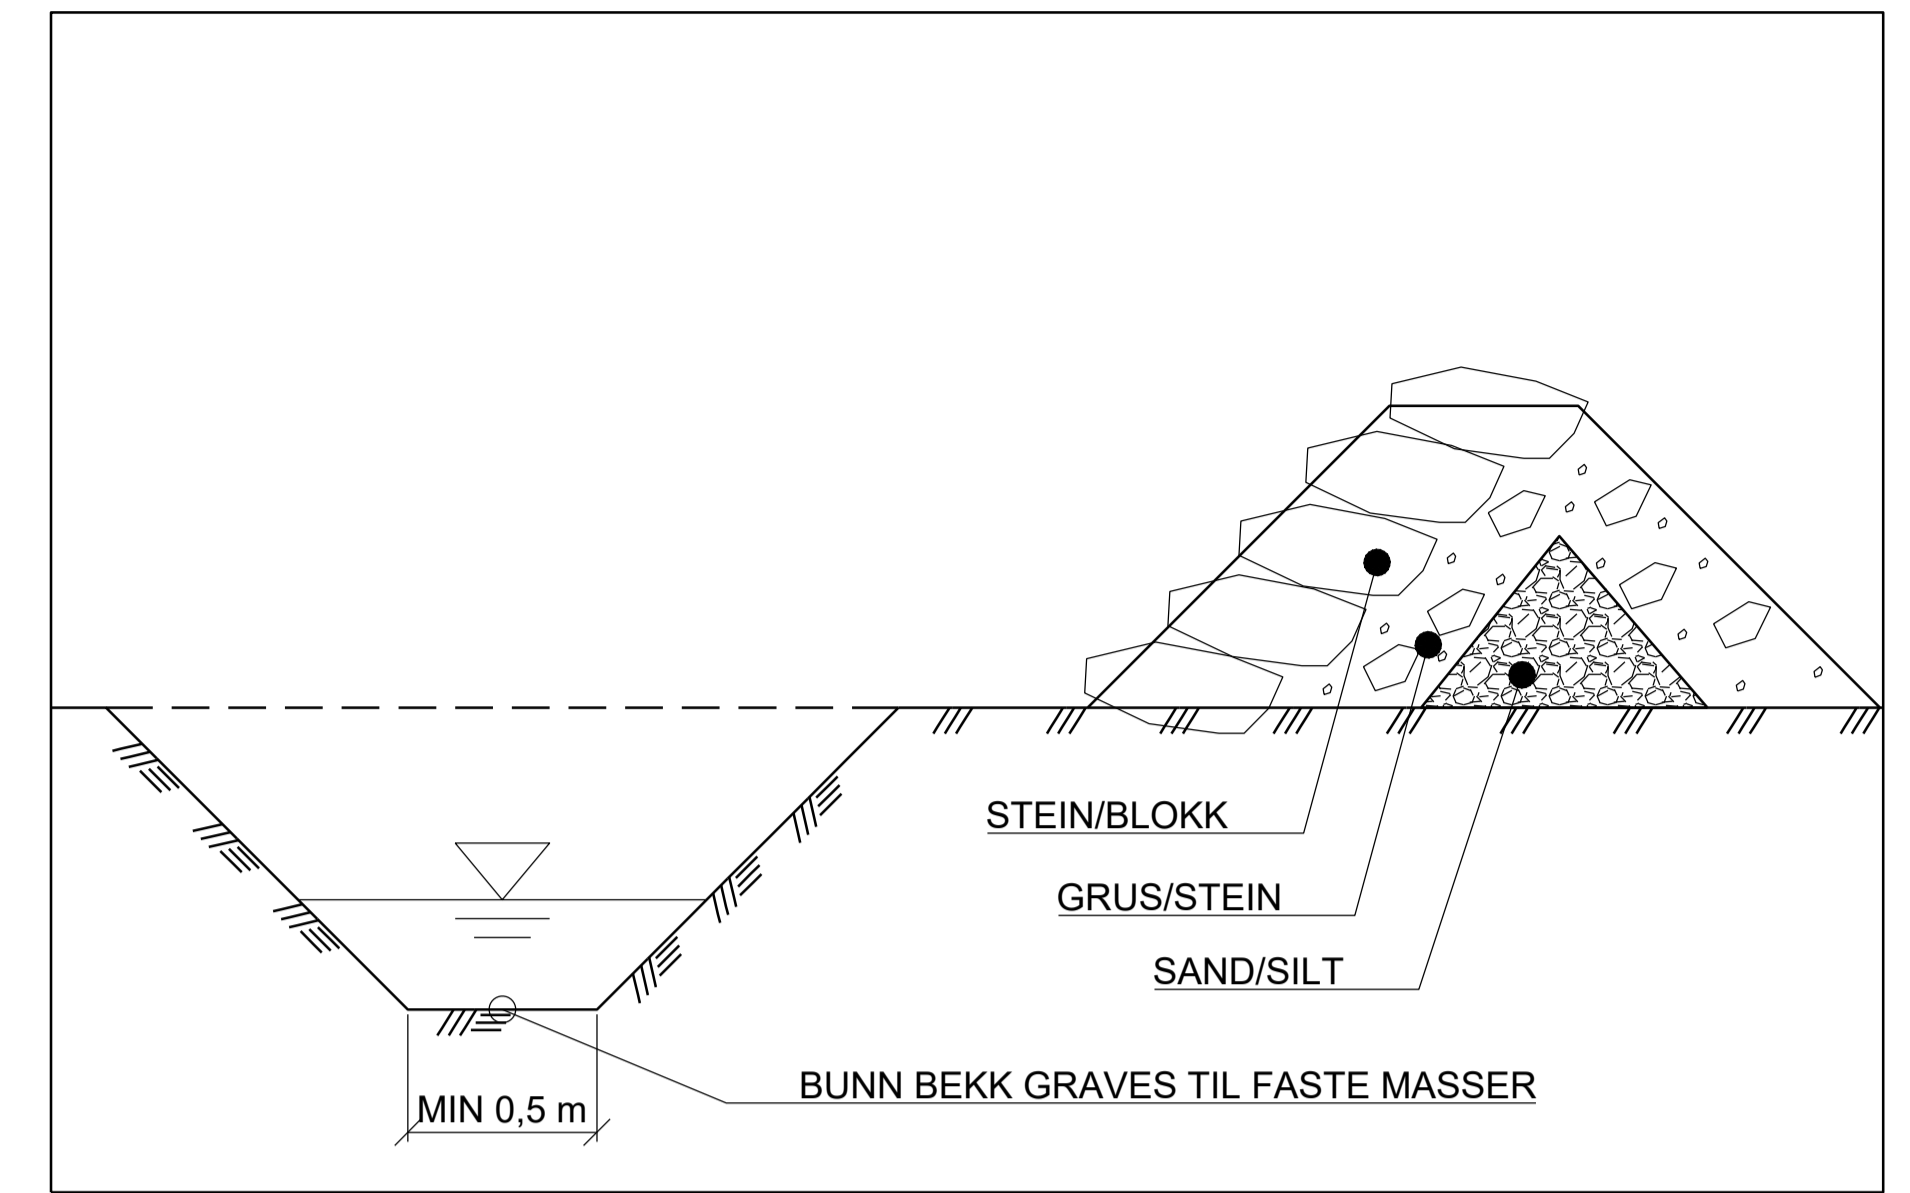

0 0.2 0.4 1 m
1:20
PRINSIPSNITT A-A
1:20



ANMERKNINGER

- HORIZONTALT DATUM OG PROJEKSJON: EUREF89 UTM SONE 33 (EPSG 25833). VERTIKALT DATUM: NN2000 (EPSG 5941)
- GYTEGRUS LEGGES UT PÅ EKSISTERENDE TERRENG I EN BREDE PÅ CA. 1 m OG EN TYKKELSE PÅ CA. 0,3 m. LEGGES UT PÅ EN STRIPE MED TOPP MELLOM CA. KOTE 281,5 OG KOTE 280,5
- HENSikten MED TILTAKET ER Å SAMLE OG LEGGE OM BEKKEN VARIG. OMFANG AV GRAVING OG BYGGING AV VOLL VURDERES PÅ STEDET OG TILPASSER LOKALE FORHOLD.

HENVISNINGER

1024.0873-300 AREALBRUKSPLAN

Status	Rev.	Endring	Utført	Kontr.	Ansv.	Dato
SALTDAL KOMMUNE			SSS	JS	JS	29.2.2024
MØLN VATNET			Målestokk	1:20	1:100	Format A1
GYTEPlass			Oppdragsleder:	Anastasia Margenfeld		
ARRANGEMENT			Oppdragsnr.	10240873		
SWECO		SWECO Norge AS FORNEBUVEIEN 11, 1327 LYSAKER Tlf: 67 12 30 00 FAX: 67 12 38 40	Disiplin:	Løpenummer:	Status:	Rev.
			B	320	B	00