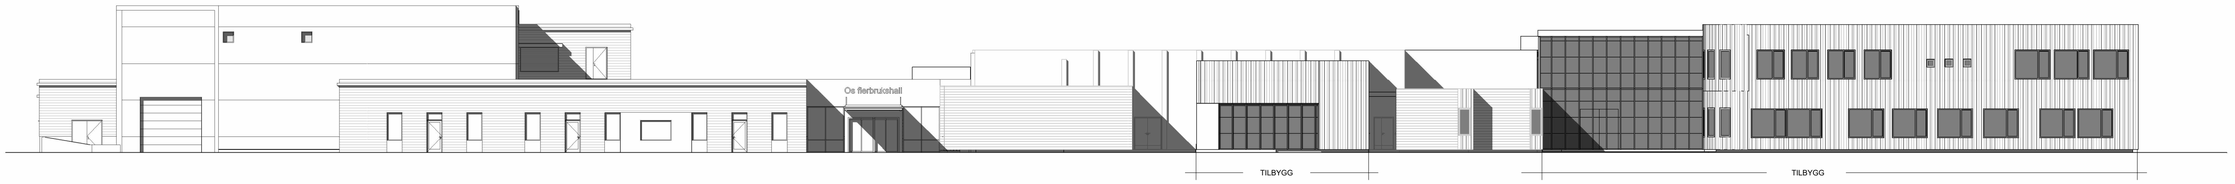

FASADE NORD BT 1

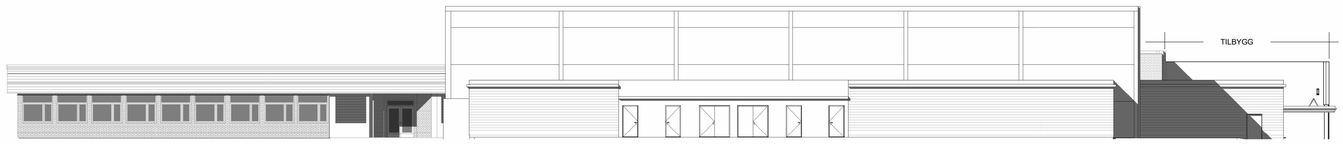

FASADE ØST BT 1

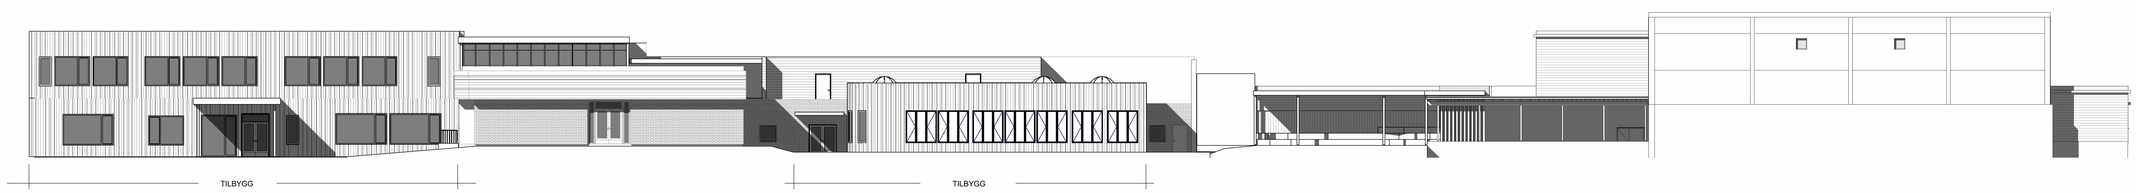

FASADE SØR BT 1

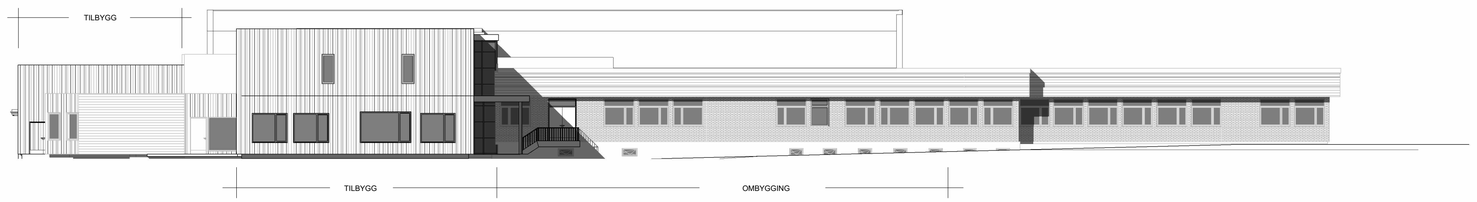

FASADE VEST BT 1

Tegningsnummer	Revisjon
A-43-00-01	01

Rev.	Dato	Beskrivelse	Utarbeidet	Fagkontroll	Godkjent
01	14-05-2024	FORPROSJEKT	birber	erlvin	

Dette dokumentet er utarbeidet av Norconsult Norge AS som del av det oppdraget som fremgår nedenfor. Opphavsretten tilhører Norconsult AS. Dokumentet må bare benyttes til det formål som oppdragsavtalen beskriver, og må ikke kopieres eller gjøres tilgjengelig på annen måte eller i større utstrekning enn formålet tilsier.

OS KOMMUNE

Målestokk (gjelder A1) 1 : 200

NYE OS SKOLE, FORPROSJEKT
FASADER BT 1

Norconsult

Oppdragsnummer	Tegningsnummer	Revisjon
52302416	A-43-00-01	01

C:\Norconsult\Autodesk\Revit\A-52302185 Os Skole forprosjekt_bright.wikan.berg.rvt