



FASADE ØST BT 2

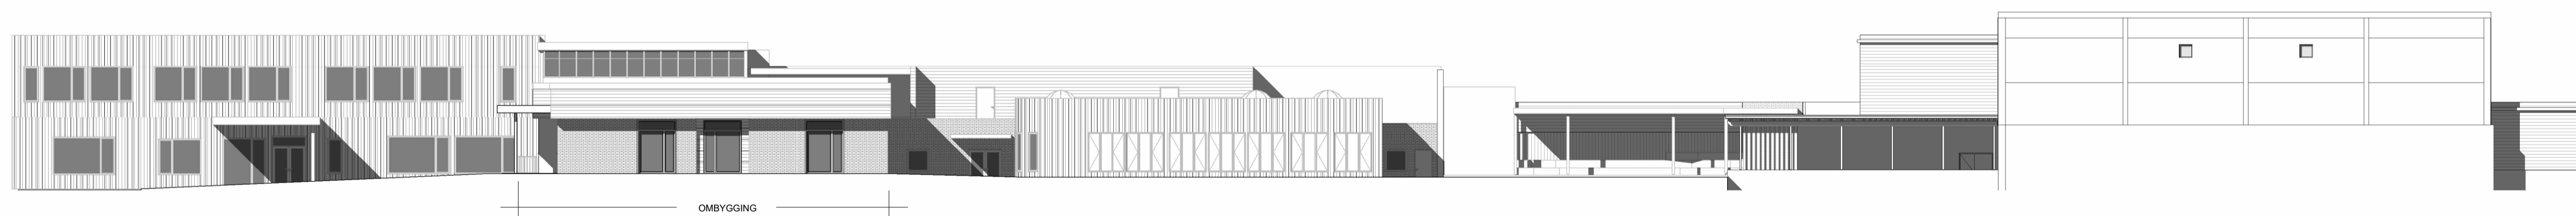

FASADE SØR BT 2

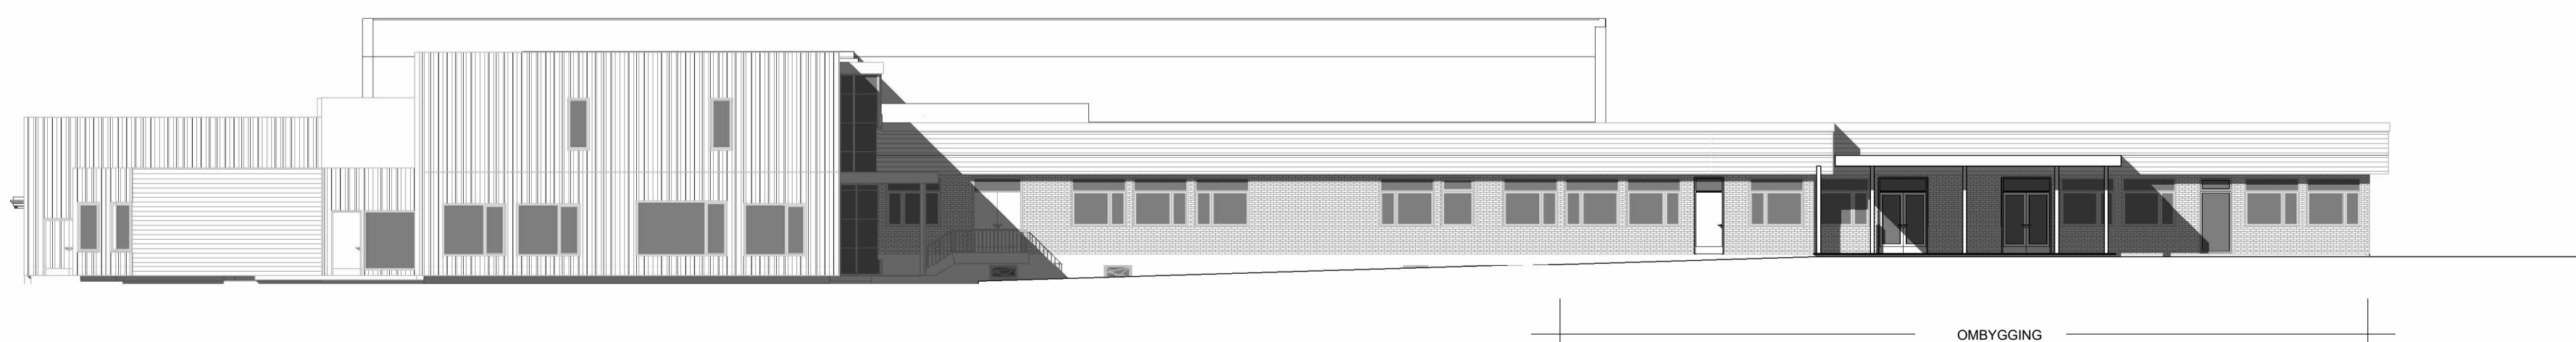

FASADE VEST BT 2

Tegningsnummer	Revisjon
A-43-00-02	01

01	14-05-2024	FORPROSJEKT	birber	erlin	
Rev.	Dato	Beskrivelse	Utarbeidet	Fagkontroll	Godkjent
<small>           Dette dokumentet er utarbeidet av Norconsult Norge AS som del av det oppdraget som fremgår nedenfor. Opphavsretten tilhører Norconsult AS. Dokumentet må bare benyttes til det formål som oppdragsavtalen beskriver, og må ikke kopieres eller gjøres tilgjengelig på annen måte eller i større utstrekning enn formålet tillater.         </small>					
OS KOMMUNE					Målestokk (gjelder A1)
					1 : 200
NYE OS SKOLE, FORPROSJEKT FASADER BT 2					
<b>Norconsult</b>		Oppdragsnummer	Tegningsnummer	Revisjon	
		52302416	A-43-00-02	01	