



OPPRISS

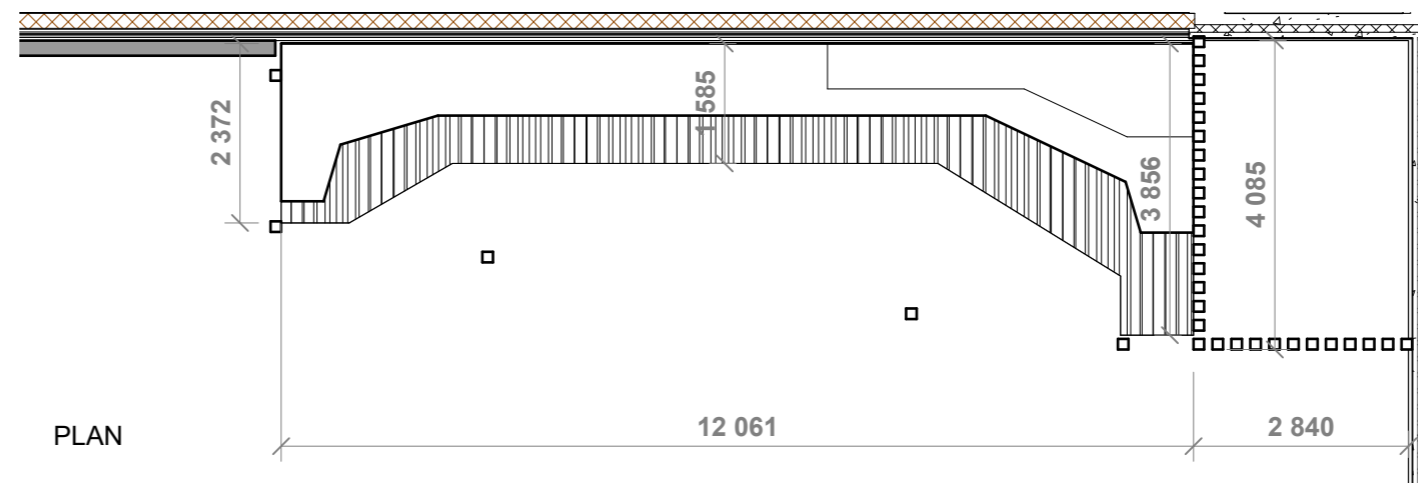

PLAN

Tegningsnummer	Revisjon
A-60-00-01	01

ILLUSTRASJON

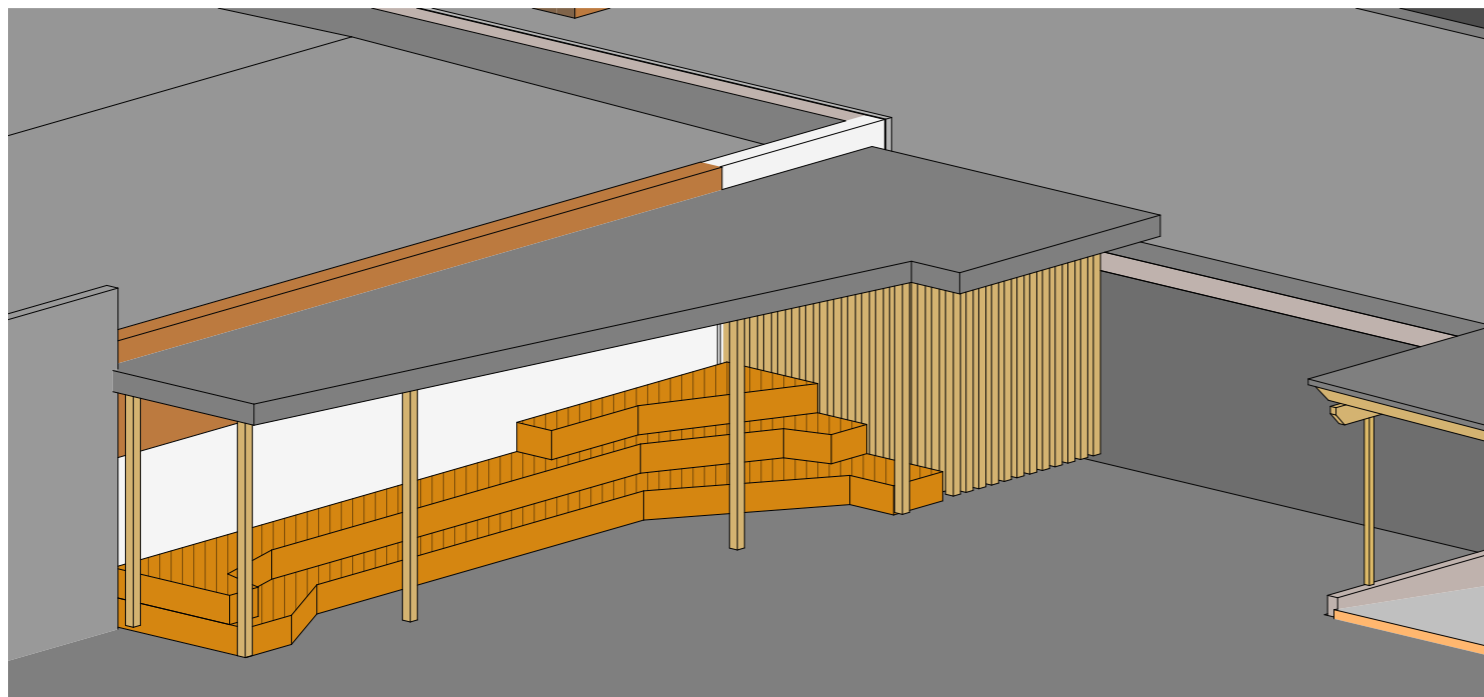

01	14-05-2024	FORPROSJEKT	birber	erwin	
Rev.	Dato	Beskrivelse	Utarbeidet	Fagkontroll	Godkjent
Dette dokumentet er utarbeidet av Norconsult AS som del av det oppdraget som fremgår nedenfor. Opphavsretten tilhører Norconsult AS. Dokumentet må bare benyttes til det formål som oppdragsavtalen beskriver, og må ikke kopieres eller gjøres tilgjengelig på annen måte eller i større utstrekning enn formålet tilsier.					Målestokk (gjelder A3)
OS KOMMUNE				1 : 100	
NYE OS SKOLE, FORPROSJEKT SKJEMA UTEAMFI					
Norconsult		Oppdragsnummer	Tegningsnummer	Revisjon	
		52302416	A-60-00-01	01	