



2 A-60-00-02    4 A-60-00-02    6 A-60-00-02

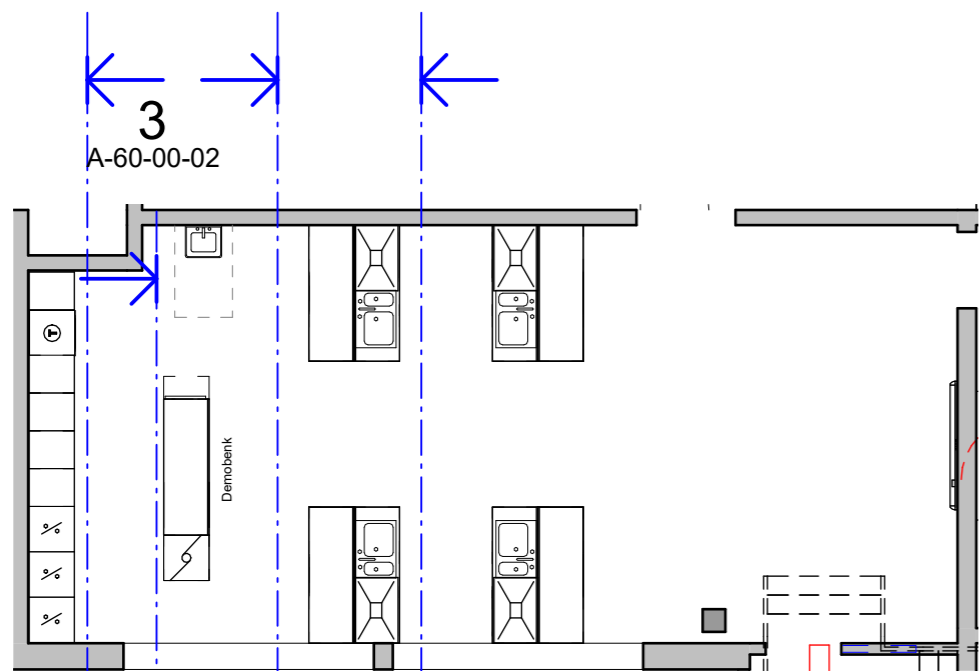


3 A-60-00-02

2 A-60-00-02    4 A-60-00-02    6 A-60-00-02

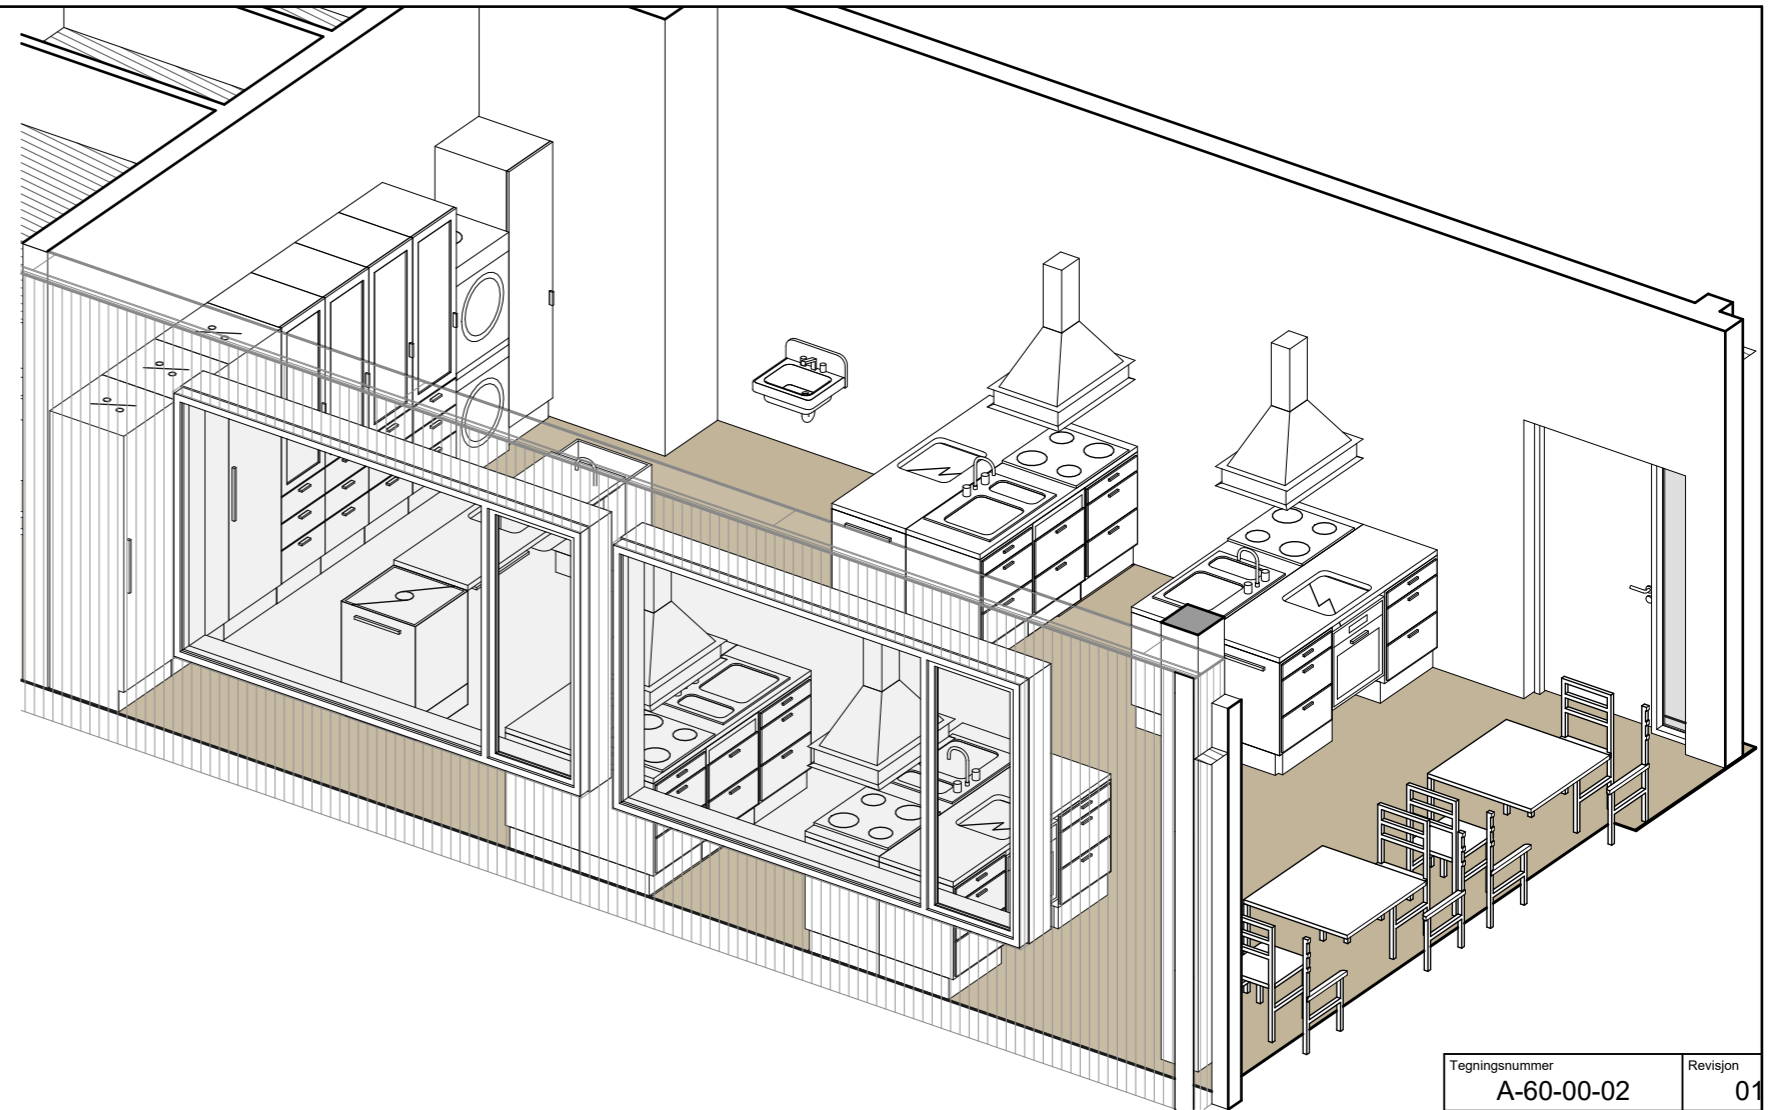


Tegningsnummer A-60-00-02    Revisjon 01


**Utførelse, utstyr og kvalitet:  
Se Bygningsmessig beskrivelse  
- Demobenken tilpasses for  
hev/senkfunksjon**

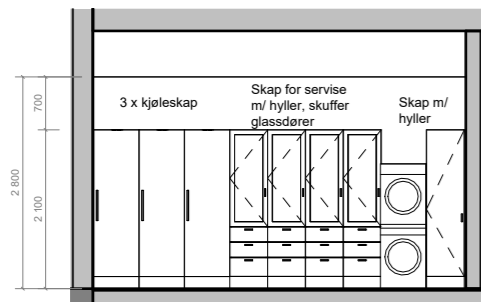


Oppriss 2

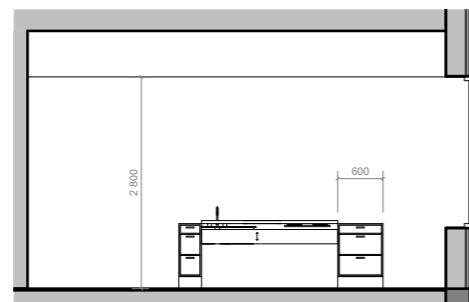

Oppriss 3

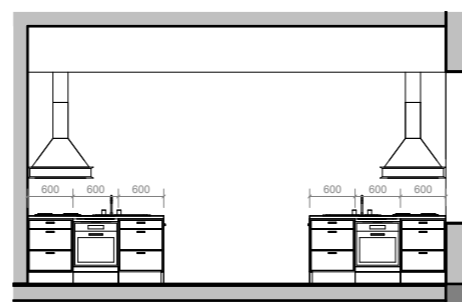

Oppriss 4

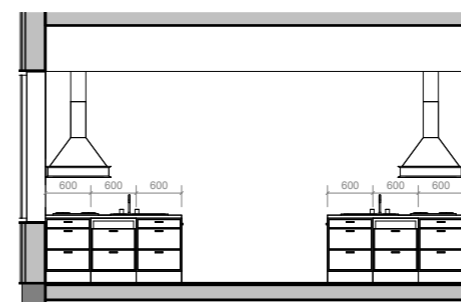

Oppriss 6

01	14-05-2024	FORPROSJEKT	birber	erlvin	
Rev.	Dato	Beskrivelse	Utarbeidet	Fagkontroll	Godkjent
Dette dokumentet er utarbeidet av Norconsult AS som del av det oppdraget som fremgår nedenfor. Opphavsretten tilhører Norconsult AS. Dokumentet må bare benyttes til det formål som oppdragsavtalen beskriver, og må ikke kopieres eller gjøres tilgjengelig på annen måte eller i større utstrekning enn formålet tilsier.					Målestokk (gjelder A3)

OS KOMMUNE    1 : 100

NYE OS SKOLE, FORPROSJEKT  
SKJEMA SKOLEKJØKKEN

Norconsult	Oppdragsnummer 52302416	Tegningsnummer A-60-00-02	Revisjon 01
------------	-------------------------	---------------------------	-------------