


X2394475

Y102300

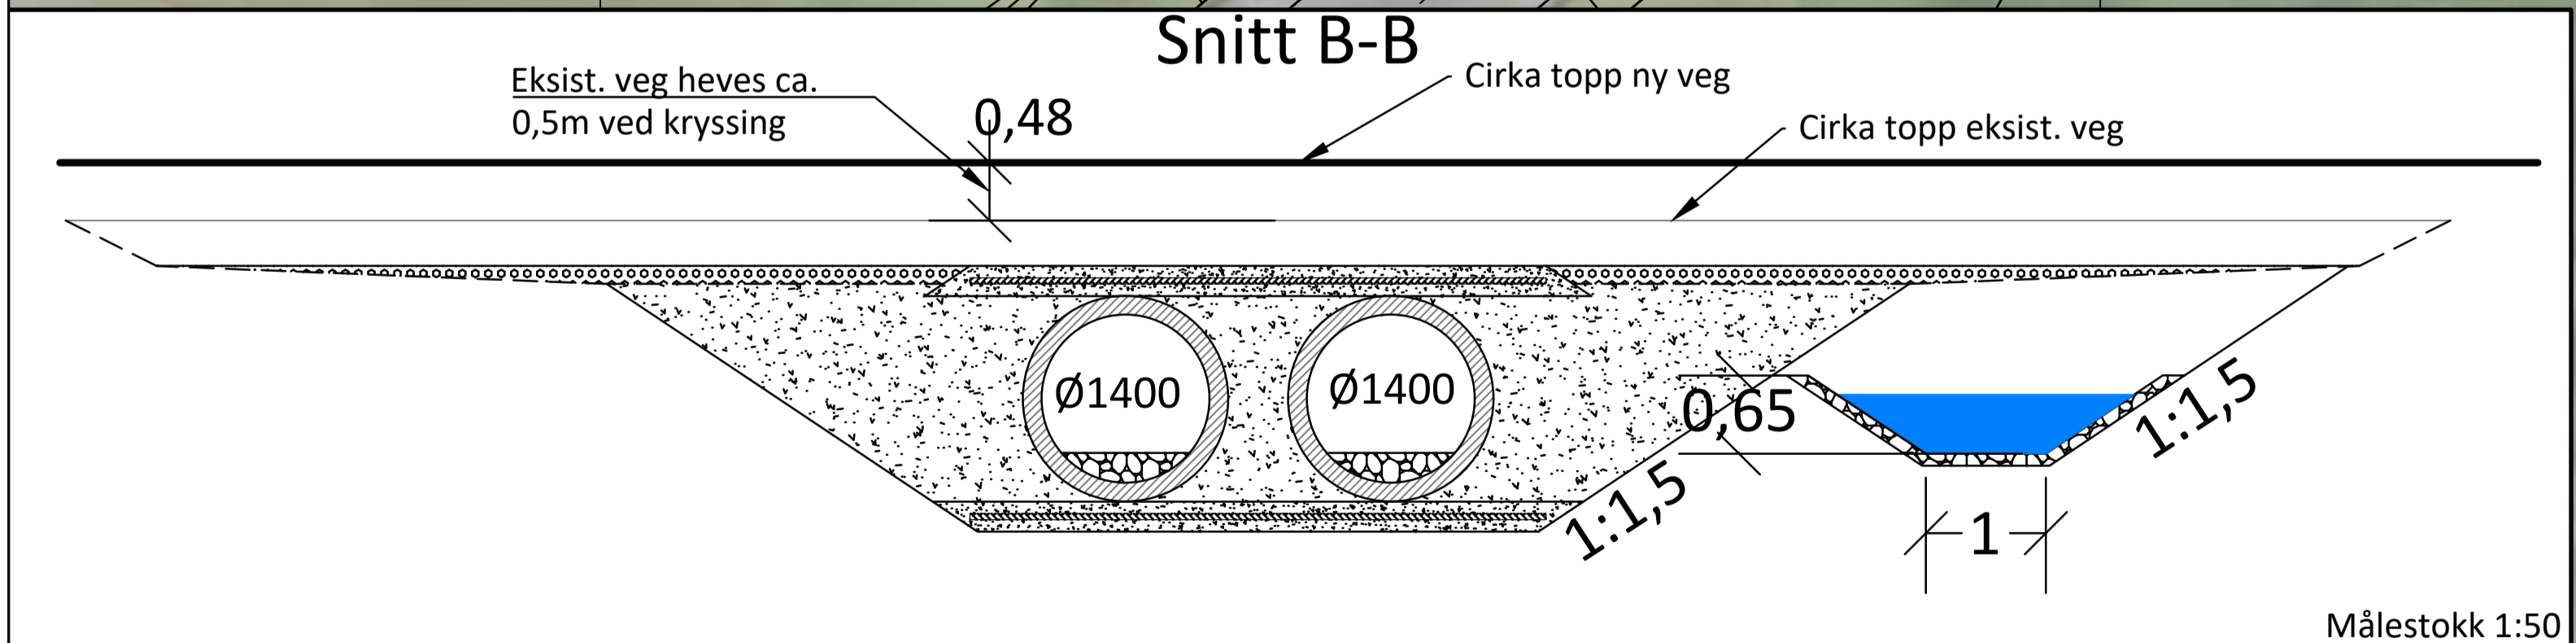


TEGNFORKLARING

MERKNADER

HENVISNINGER

Rørtype betongrør Ø1400, falsnr IG

- G603 Detaljregning VA-kulvert
- Fagnotat naturmangfold Småelvan

Revisjon	Revisjonen gjelder	Utarb	Kontr	Godkjent	Rev. dato
 Troms og Finnmark fylkeskommune Romssa ja Finnmarkku fylkkagielda Tromssan ja Finmarkun fylkinkomuuni		Tegningsdato	29.09.2023		
Fv. 8100		Bestiller	TFFK		
		Prosjekt for	AFRY		
		Prosjekt nummer			
		Prosjekt fase nummer			
		Arkivreferanse			
		Målestokk A1-format	1:100		
		Byggesaksnummer			
		Koordinatsystem	NTM SONE 30/NN2000		
Utarbeidet av	Kontrollert av	Godkjent av	Konsulentarkiv	Tegningsnummer /	revisjonsbøker
SM	FPF	BB	DOT06195	G100	