



Eksisterende terrassotrapper og qulv skal rehabiliteres og må beskyttes under riving.  
 Dører og radiatorer som skal bevares må beskyttes under riving.  
 Målet med rivingen er å klargjøre for transformasjonen og rehabiliteringen av Gamle Mesterfjellet.  
 All lettriving skal gjennomgås med prosjektledelse og ARK før utførelse.

Eksisterende bygningsmasse  
 Målavvik forekommer! Kontrollmål må taes på stedet.

**GENERELT FOR LETTRIVING - RIVES:**

- Gulvbelegg med limrester
- All glasfiberstrie med limrester
- Lettvegger som anvist på planer
- Oppføret gulv
- Gerikter og foringer, listverk
- Alt elektrisk anlegg. Lamper etc.
- Alt røranlegg. Registrerte radiatorer beholdes. Se markering T1 og T2.
- Alle nedsenkede himlinger. Alle absorbenter i himling.
- Alle innerdører som er markert riving

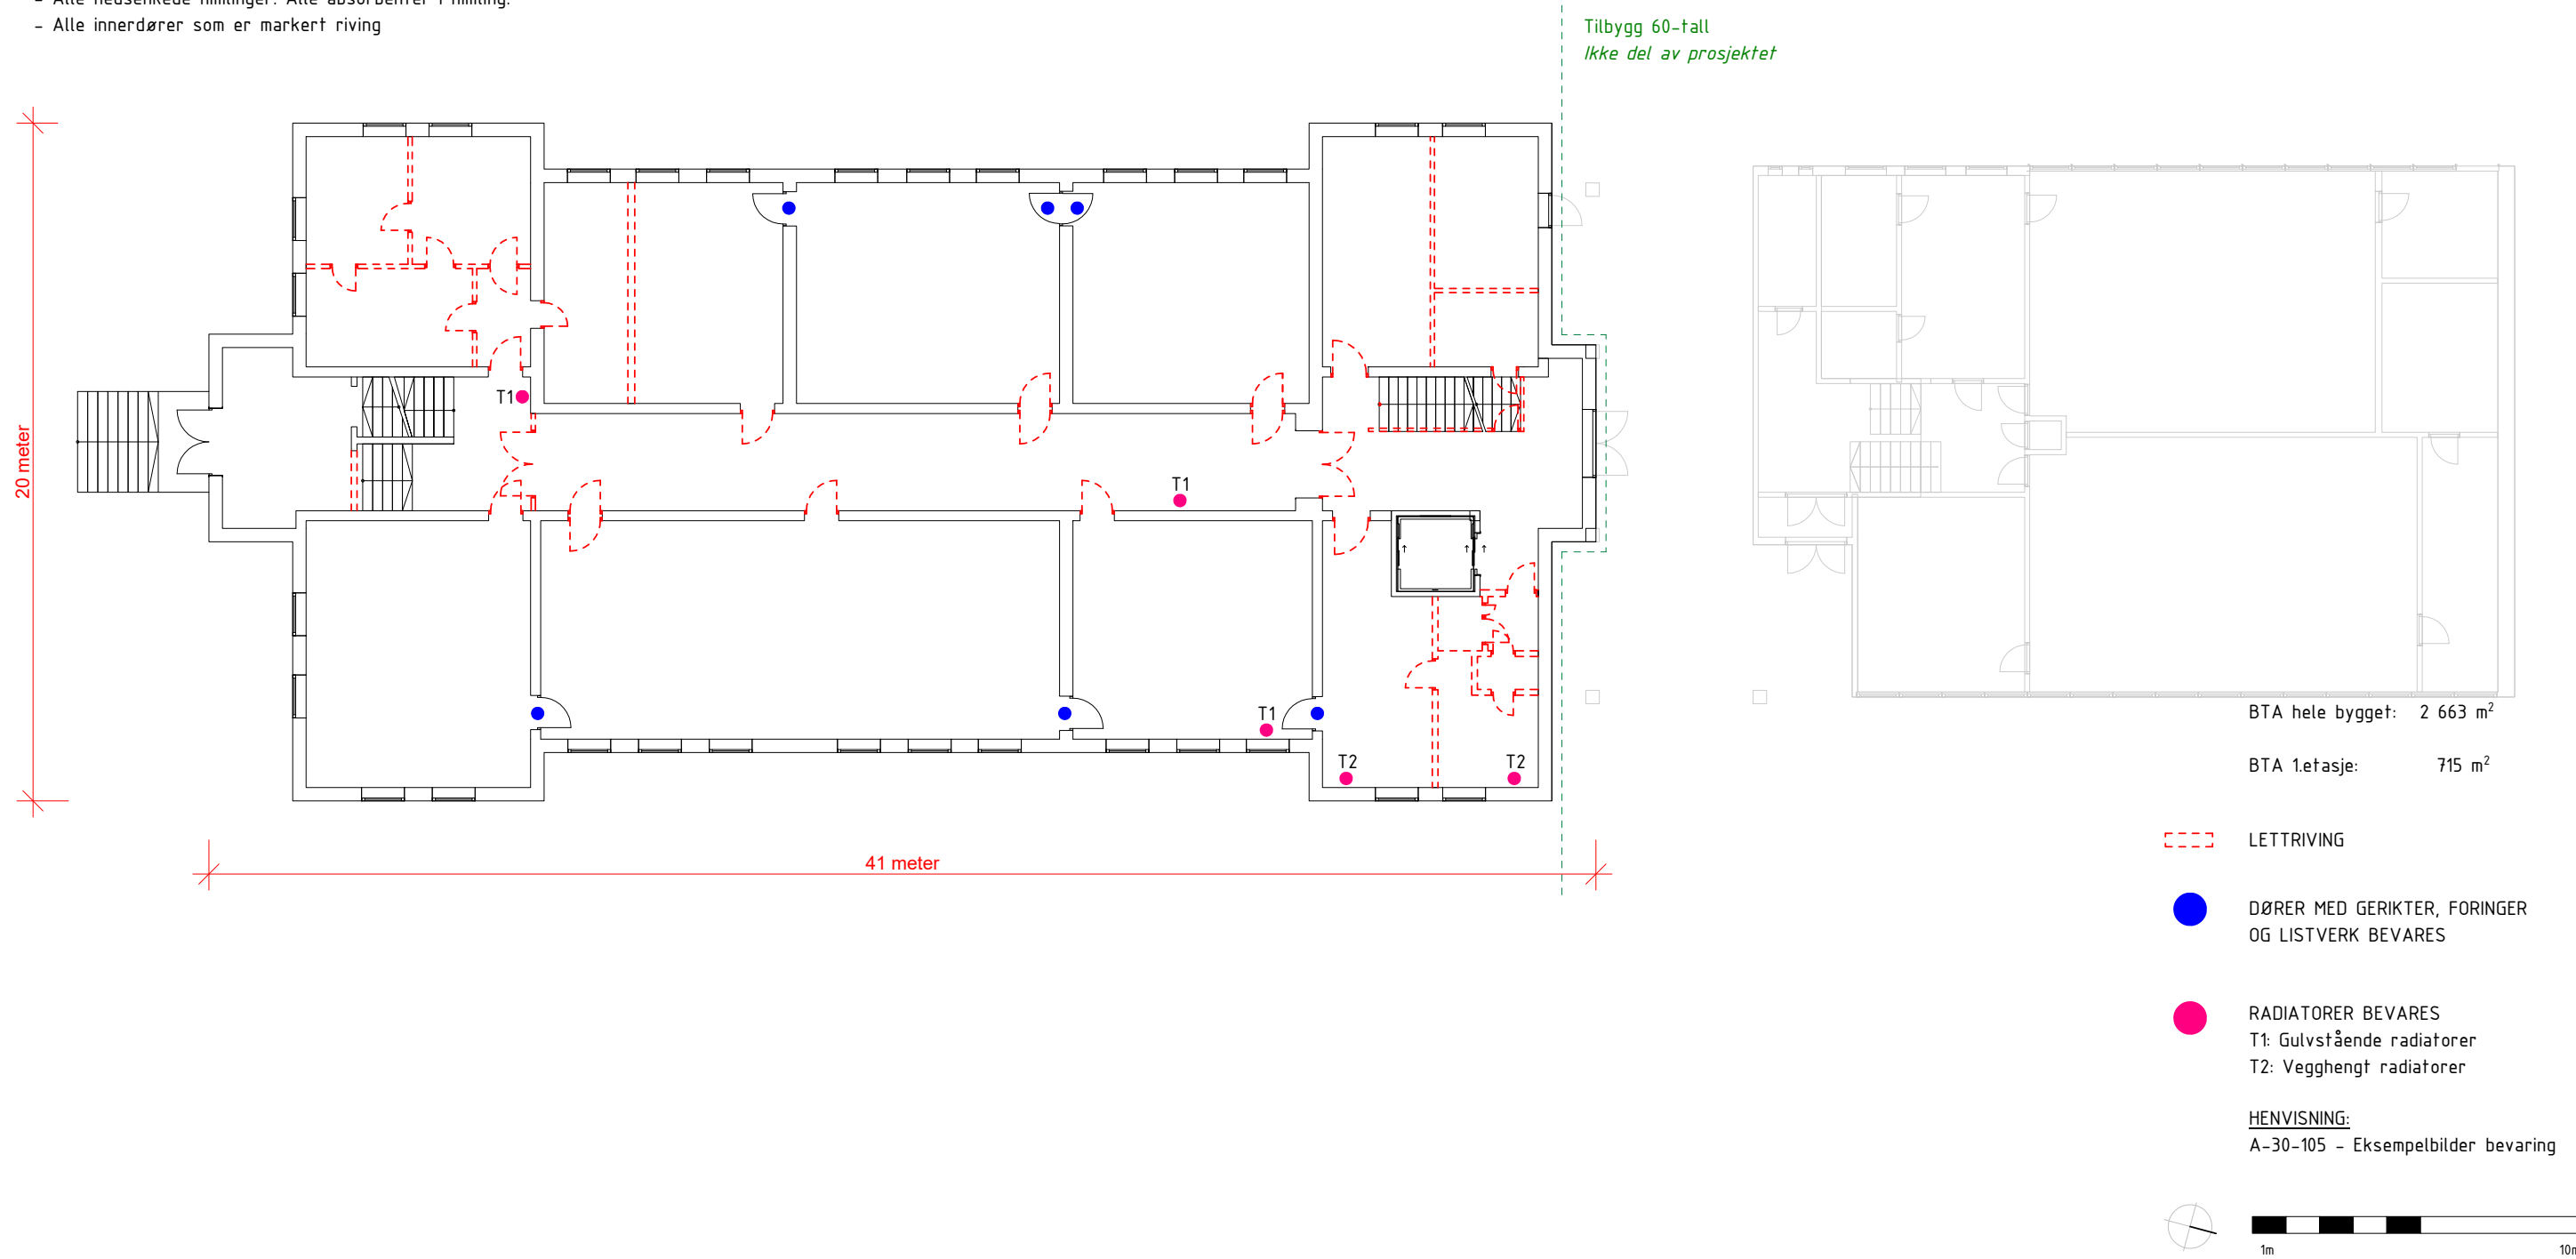

Arkitekt:  LPO arkitekter as PB 7033 Majorstuen Rosenborggata 19 C 0306 Oslo T: +47 23 32 71 00 E: lpo@lpo.no	Tiltakshaver: <b>Larvik kommune</b>	Tegningsnummer: <b>A-30-101</b>	Tegningsnavn: <b>Lettriveplan 1.etasje</b>	Prosjekt: <b>Gamle Mesterfjellet</b>
	Tegningsstatus: <b>SKISSEPROSJEKT</b>	Prosjektnr.: <b>2304500</b>	Skala: <b>1 : 200 (A3)</b>	Dato: <b>22.03.2024</b>