



### Snitt A-a' Kant til flisbasseng M1:50

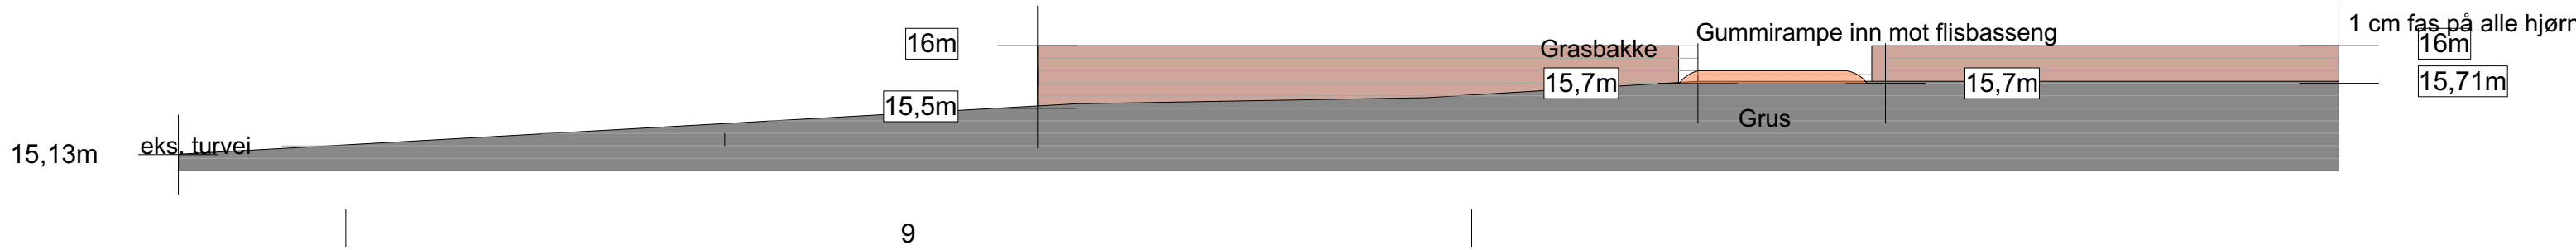


### 2. Snitt B-B' Terrasedekke med piknikbord, uværstak og sjakkbord M1:50

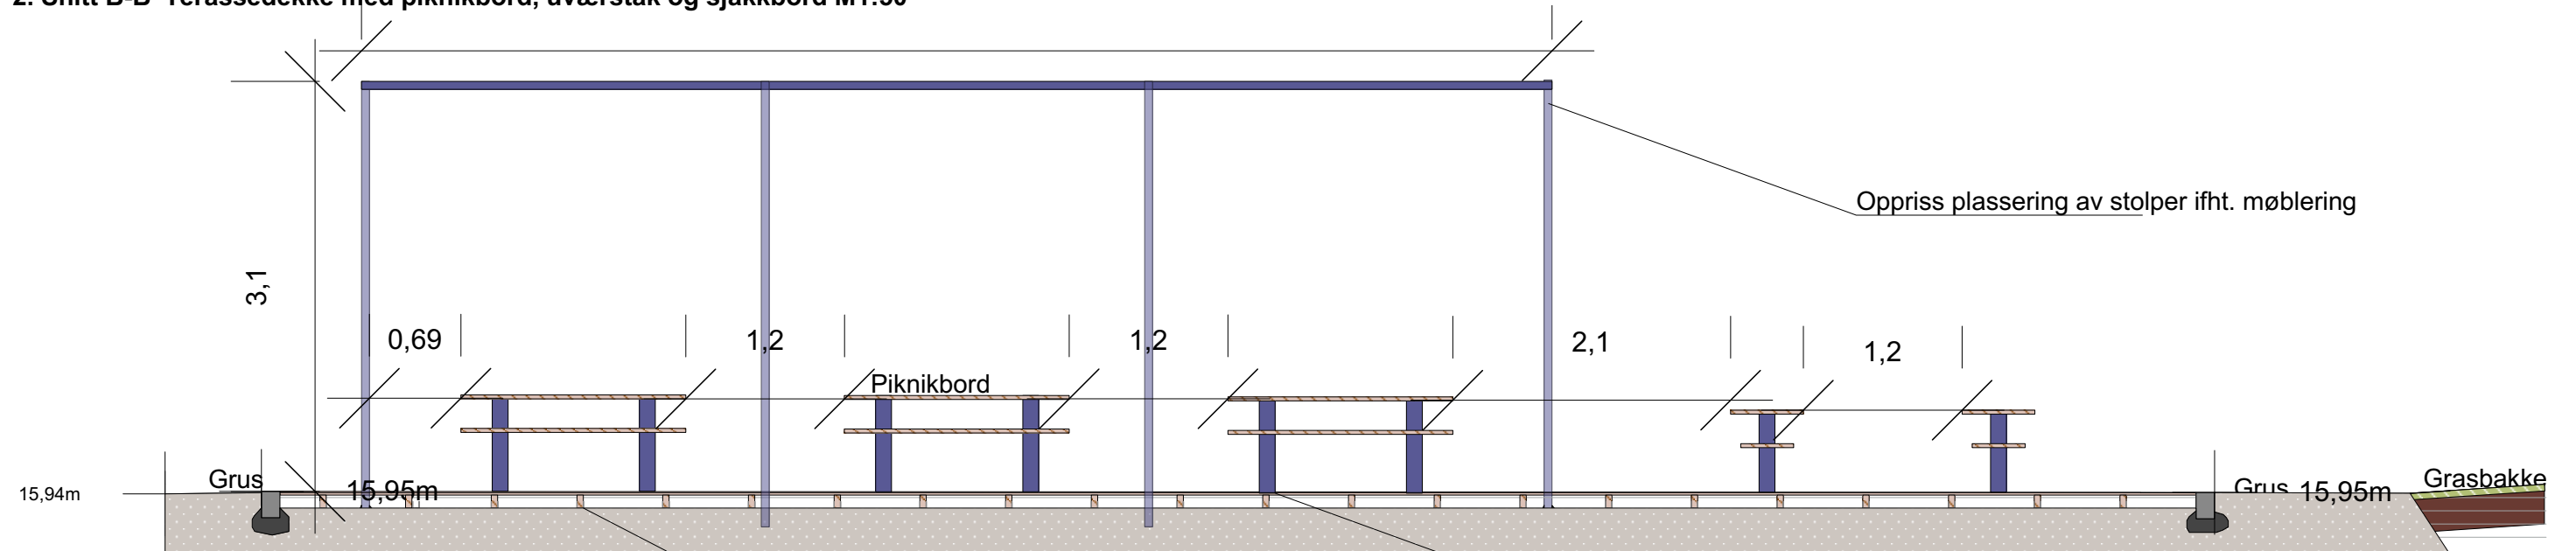

Terrasedekke  
28x148mm bjelkelag med 48x98mm dragere.  
Dragere skal monteres i stoplesko, på singelpute (se O04 for oppbygning av grusdekke)

Piknikbord skrues fast i terrasedekke med syrefaste skurer.

### 2. Oppriss C-C' Sandkasse M1:50

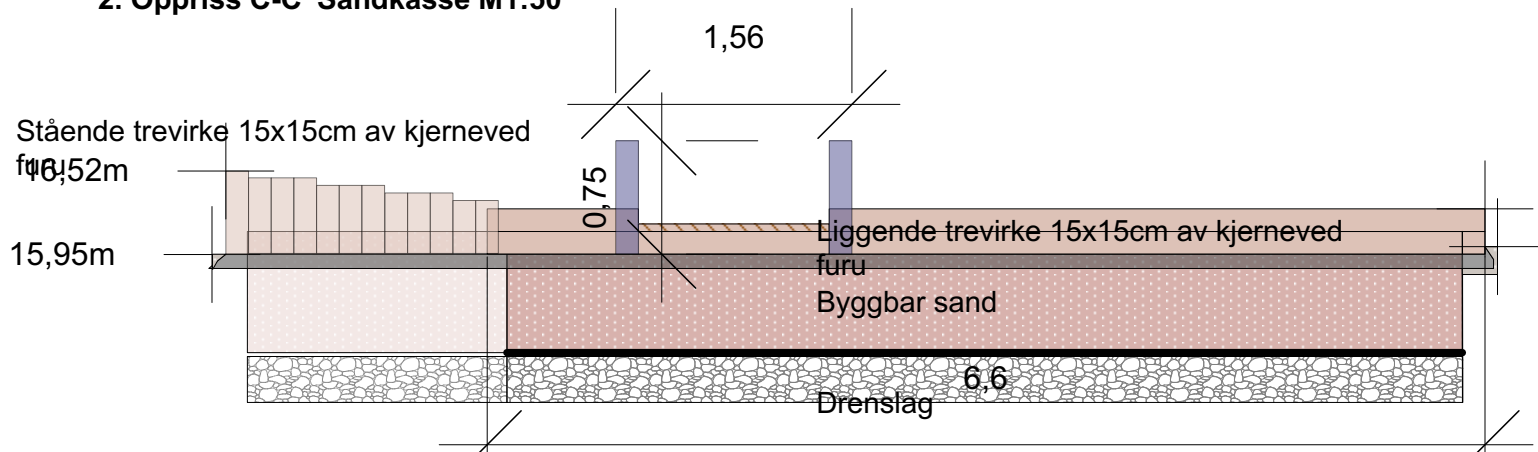

Oversiktskart med snittlinjer  
M1:1000

REVISJON	DATO	REVISJONSMERKNADER	UTFØRT

NOTATER



Stavanger  
kommune

PROSJEKT

Bølgen superlekeplass

TEGNINGSTITTEL

Snitt

PROSJEKTNR. 376503202

REVISJON 0

TEGNINGSDATO 29.05.2024

FILNAVN Bølgen superlekeplass.vwx

FASE Byggefase

TEGNINGSNR.

MÅL 1:50 1:50/A3

TEGN. KKO KONTROLL HTB

O06

NB! Alle arealer skal planeres slik at det ikke blir stående overflatevann. Landskapsplan skal følge krav iht. Norm for utomhusanlegg i Sør-Rogaland. Bygg skal ikke stikkes ut fra utomhusplan. Høydesystem: EUREF89, høydesystem NN2000