


B

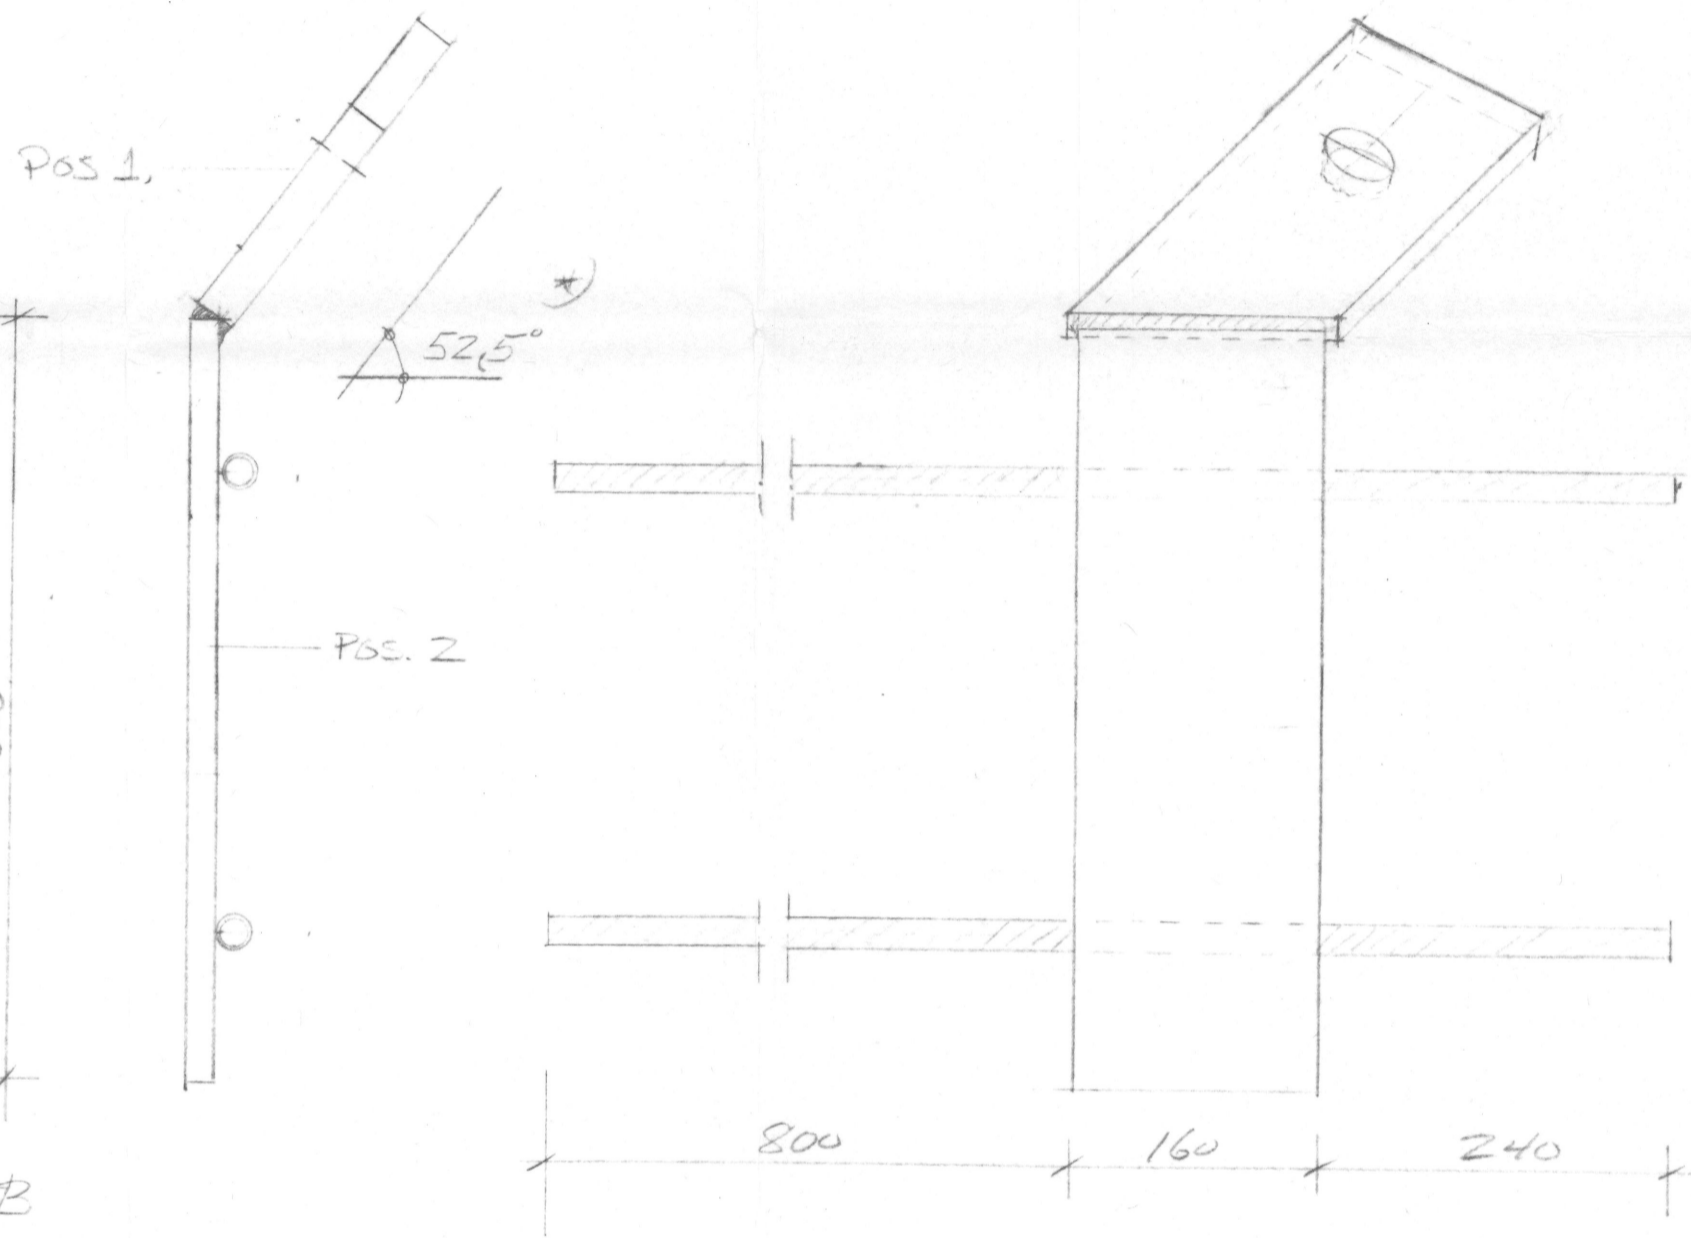

SAMMENMONTERING

2 stk HØIPE (SOM VIST)  
2 stk VENSPE

\* KFR. KS 1ED SAMMENMONTERING

SETT ØENFRA

Rev.	Dato	Sign.
FORSVARETS BYGNINGSTENESTE		Målestokk Tegn. 1/20 1/2
LAGERHALL		Kfr.
VINDFAGVERK FORANKRING		Godkj.
Erstatning for:		
<b>MOELVEN LIMTRE AS</b>		2-1236-3
Erstattet av:		