


Snitt A-A
1 : 100




Snitt B-B
1 : 100

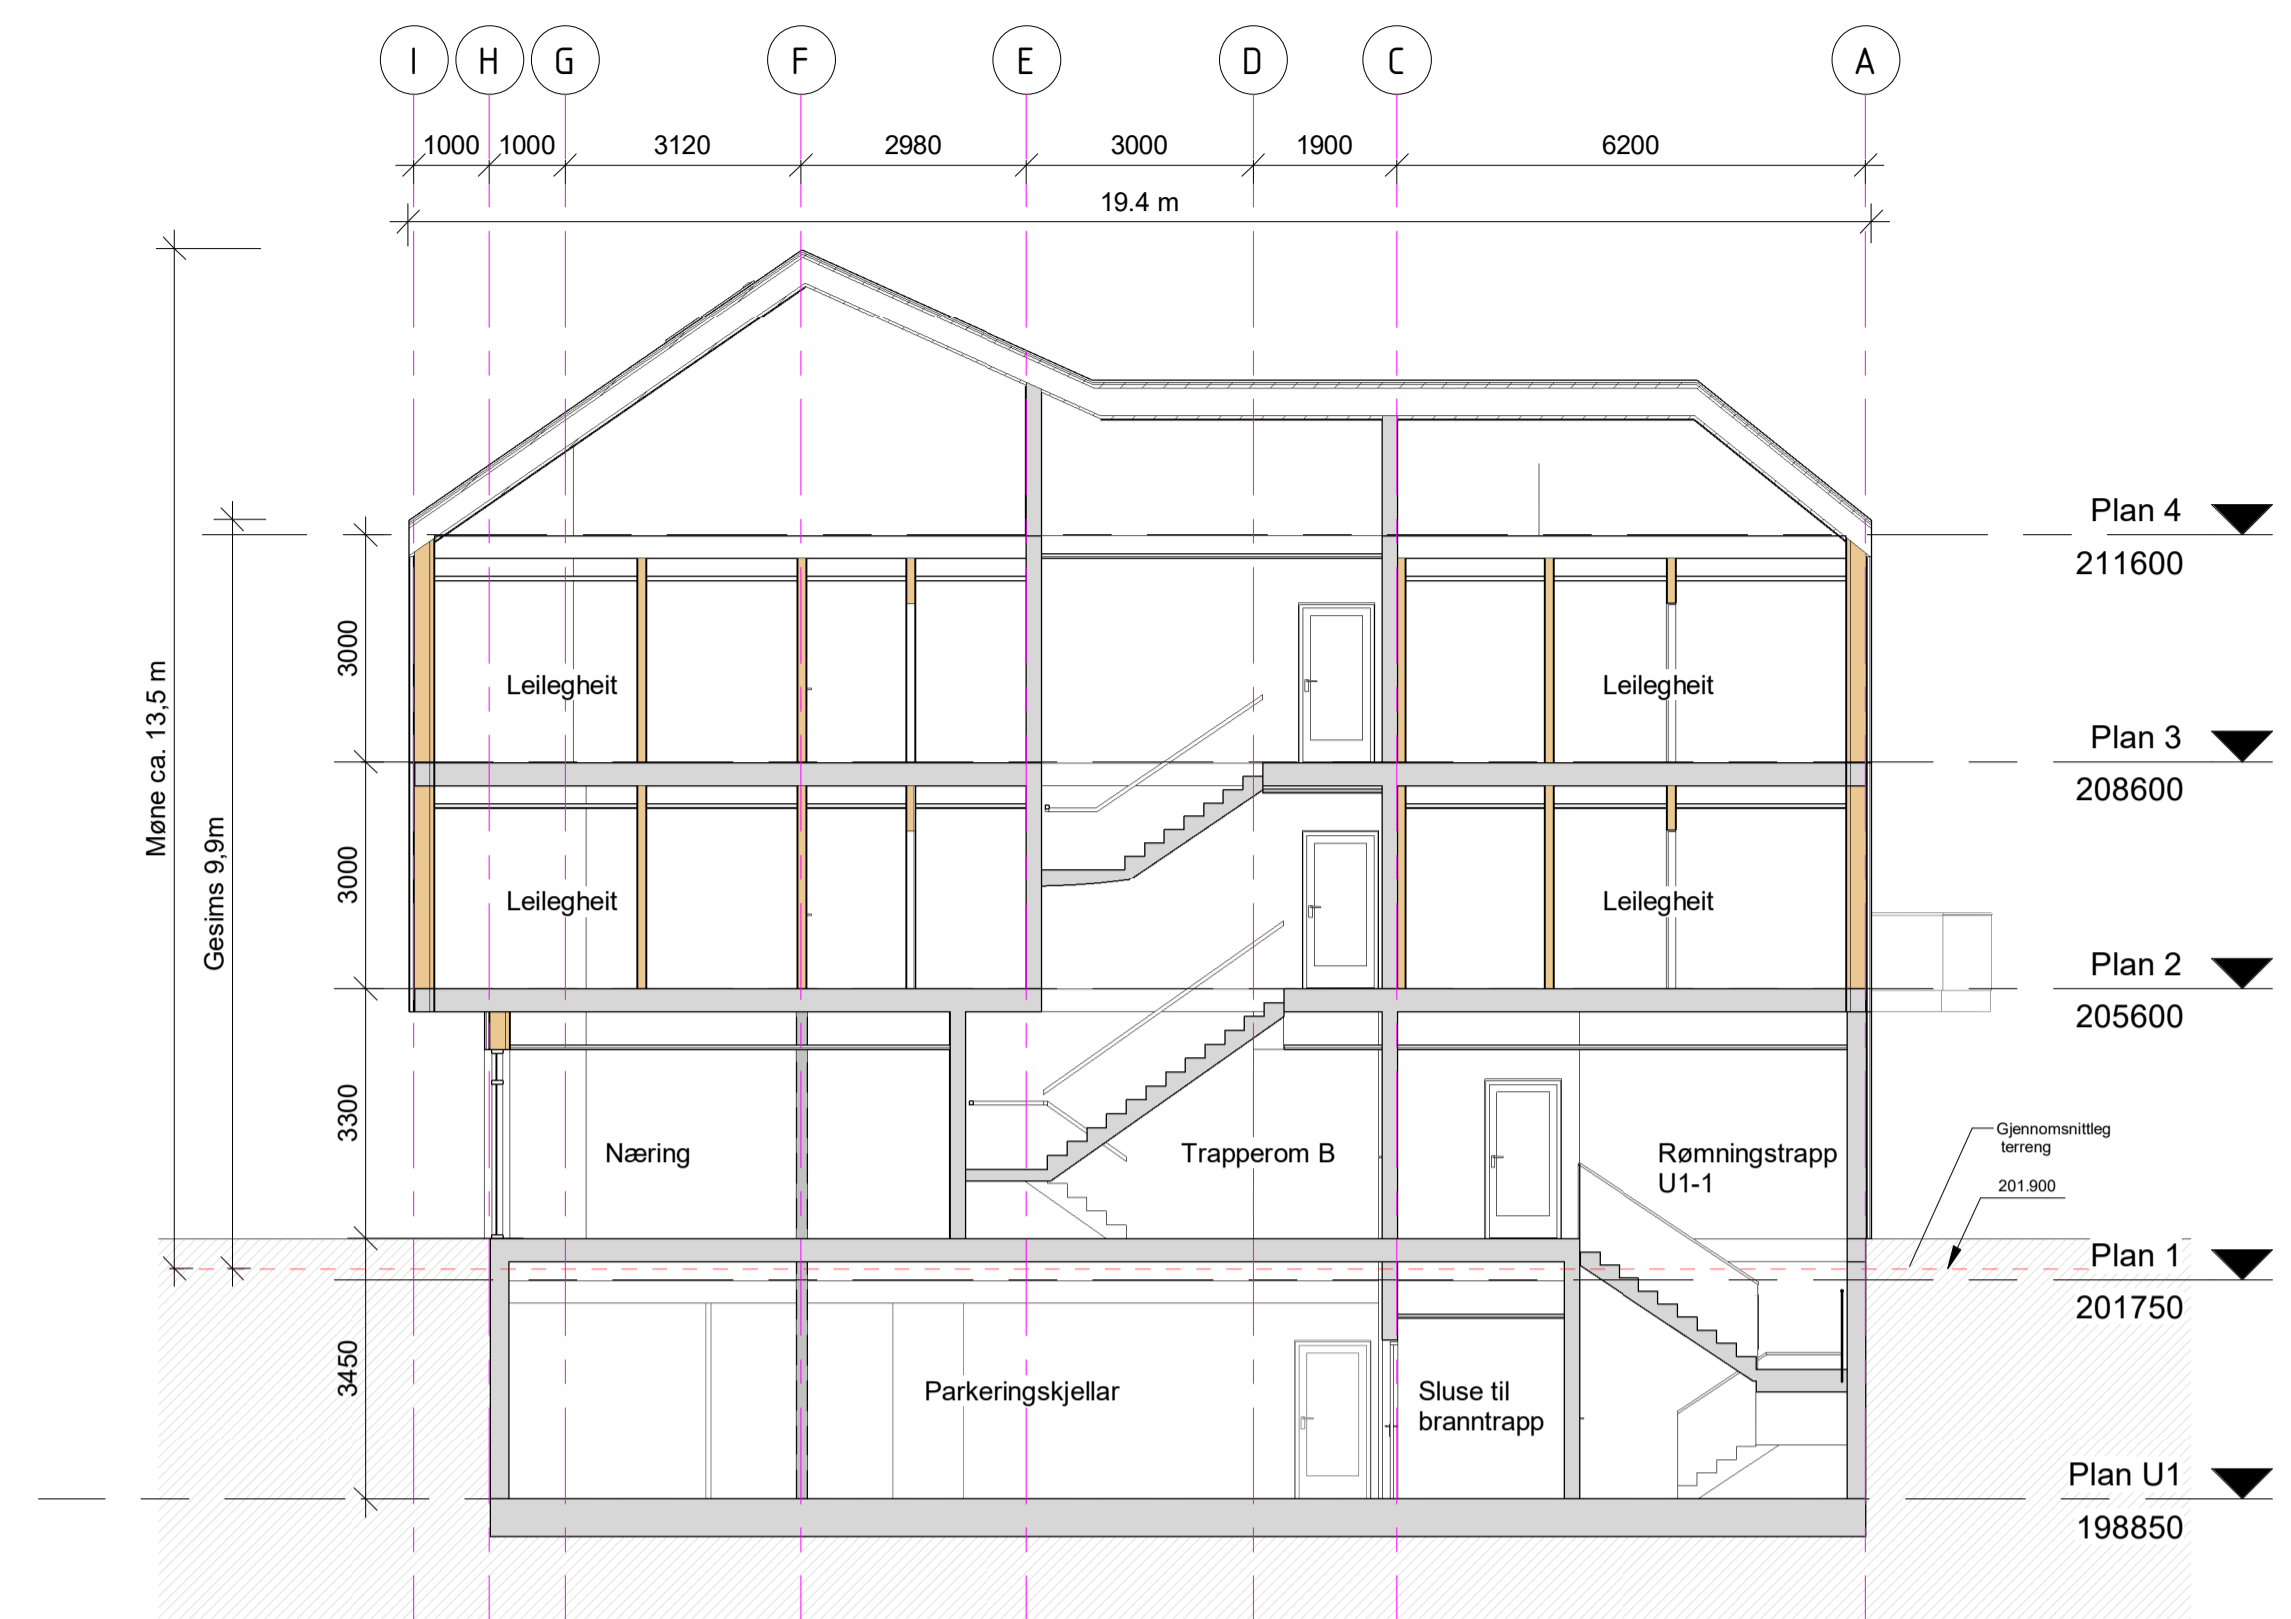

Snitt C-C
1 : 100

Revisjon	Revisjonstekst	Rev. av	Rev. dato

B-sa	Spennarmering	
L	Landskapsarkitekt	
V	VVS	
F	Brann	
E	Elektro	
B	Konstruksjonsdesign	
A	Arkitekt	
Fagkode	Fag	Akter



arkitektur
konstruksjon
landskap

Tiltakshavar	Ringebu kommune		
Tiltak	Ole Steigs gate 10		
Teikning av	Snitt		Teikna av: 2024.06.06 ST Sist kontrollert: 2024.06.21 LM Sjekkliste:
Teikning type	Anbudsgrunnlag		Cardnr: Bruksnr: Kommune:
Mål	Prosj.nr.	Teikn.nr.	Ark Rev
1 : 100	21116	A41.01	A1

C:\Users\slje\OneDrive - Nordplan AS\Documents\Local\file\Vaebu_Sentrafli_P02_4ID\GMVZ.rvt