



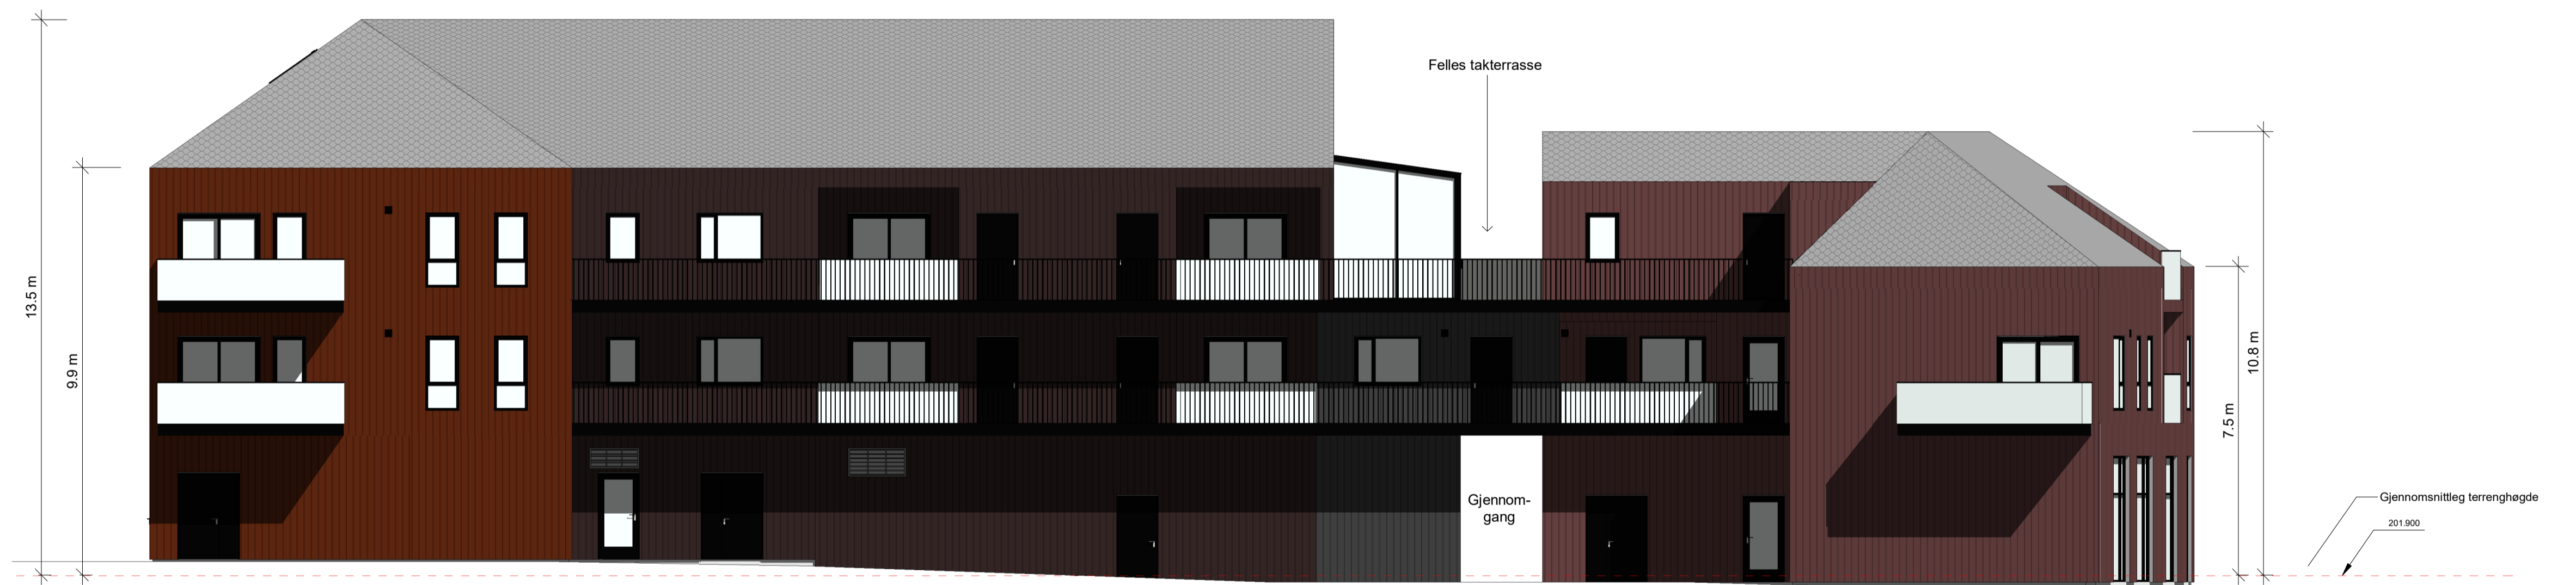

Fasade Aust
1 : 100

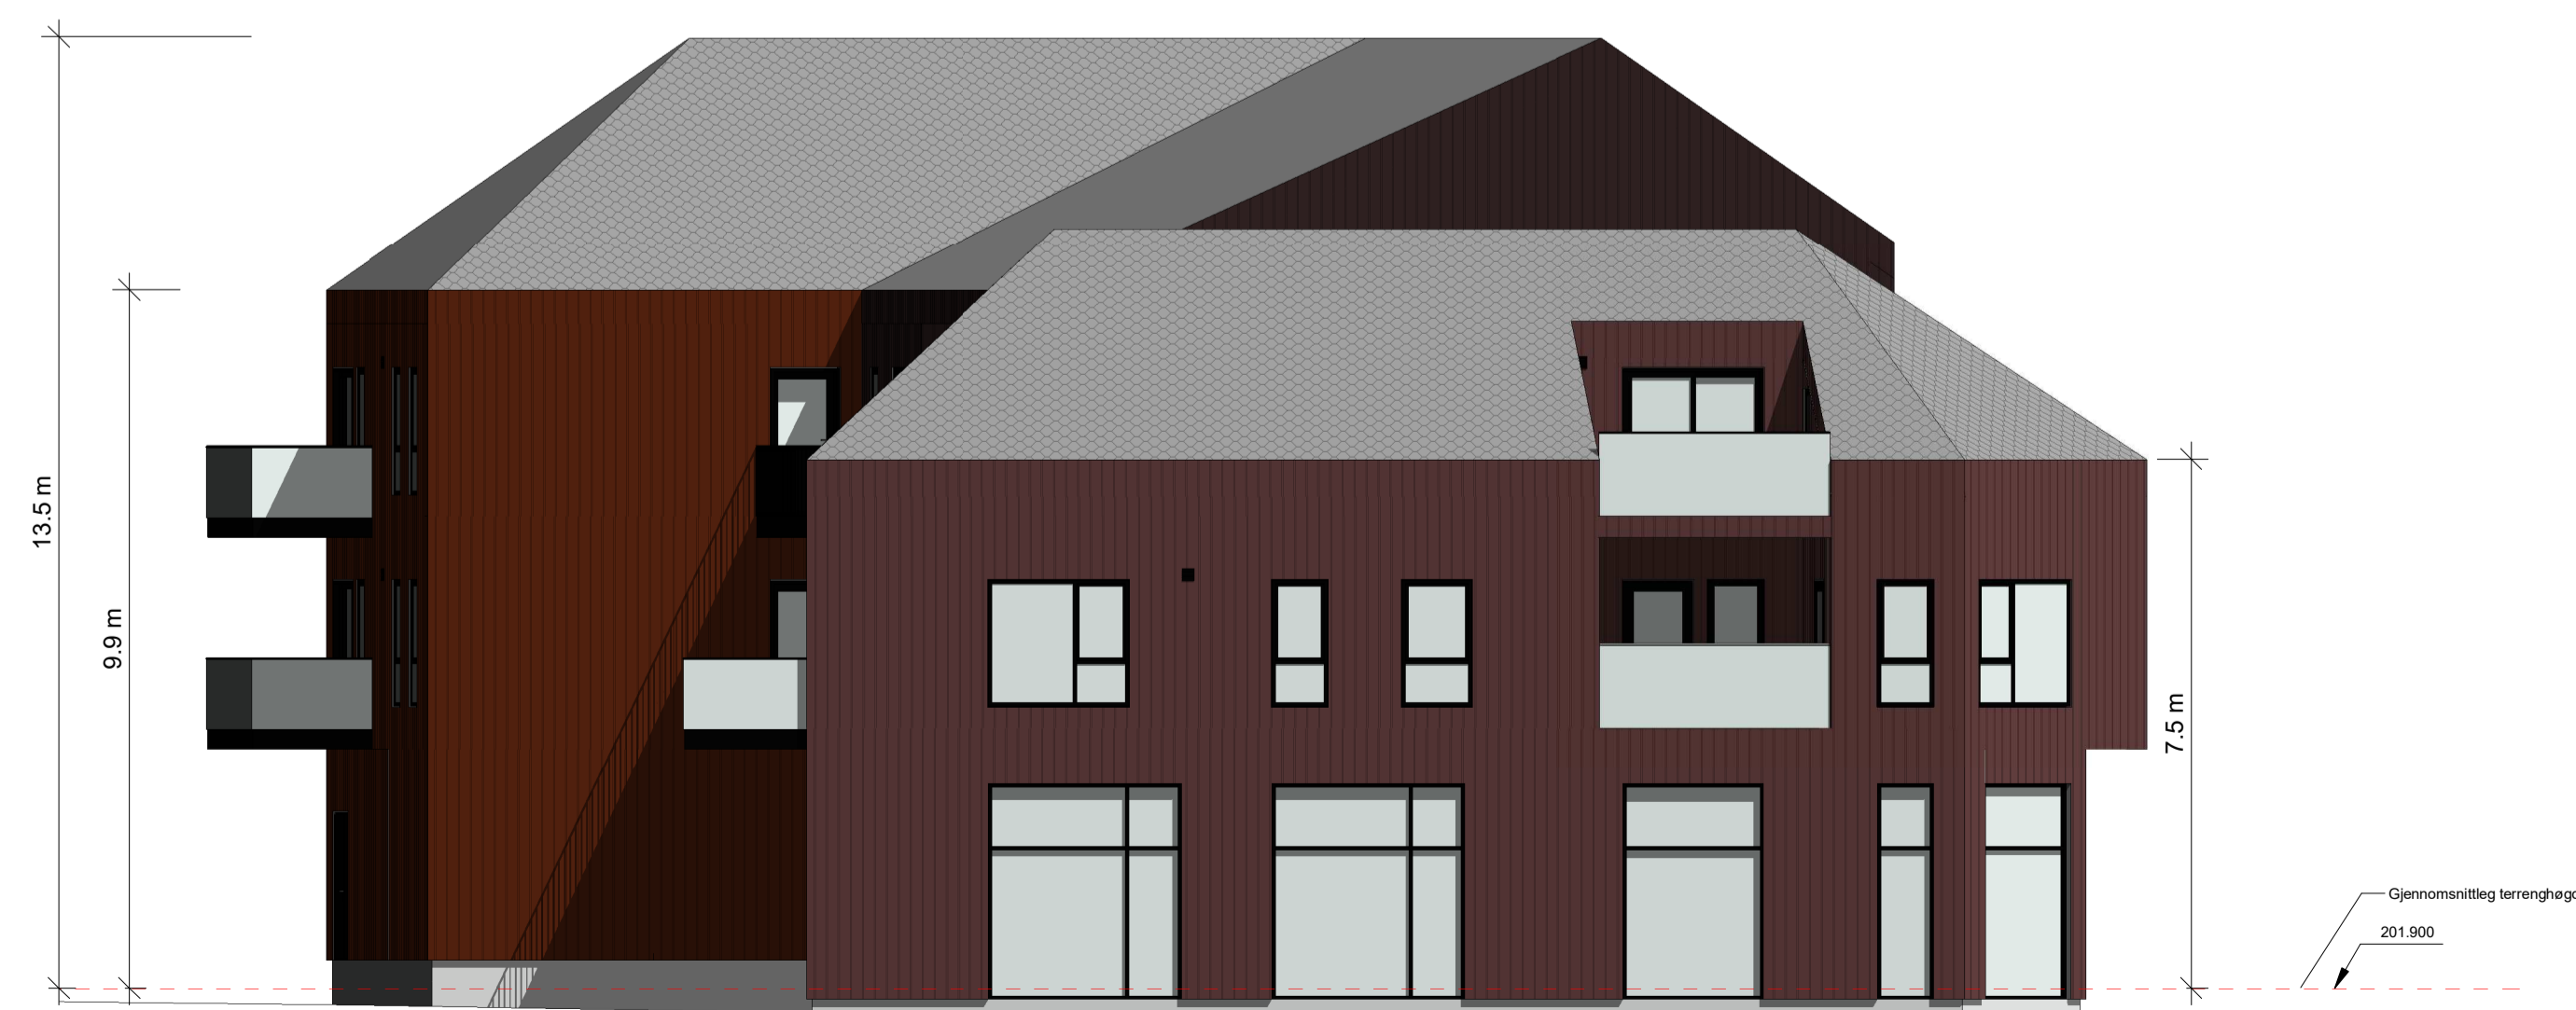

Fasade Vest
1 : 100



Fasade Sør
1 : 100



Fasade Nord
1 : 100

Revisjon	Revisjonstekst	Rev. av	Rev. dato

B-sa	Spennarmering	
L	Landskapsarkitekt	
V	VVS	
F	Brann	
E	Elektro	
B	Konstruksjonsdesign	
A	Arkitekt	
Fagkode	Fag	Aktør

nordplan
 arkitektur
 konstruksjon
 landskap

Tiltakshavar
 Ringebu kommune

Tiltak
 Ole Steigs gate 10

Teikning av
Fasader

Teikna av:
 2024.06.06 ST
 Sist kontrollert:
 2024.06.21 LM
 Sjekklister:

Teikning type Anbudsgrunnlag		Gardsnr: Bruksnr: Kommune:
Mål 1 : 100	Prosj.nr. 21116	Teikn.nr. A46.20
Ark A1	Rev	

C:\Users\jelle.NORDPLAN\OneDrive - Nordplan AS\Documents\Localfiler\Vaebu_Sentrafli_P02_id\GM\WZ.rvt