







SYMBOLFORKLARING

	37dB R'w
	45dB R'w
	48dB R'w
	55dB R'w
	60dB R'w
	Lydkrav for dører/vinduer

Revisjon	Revisjonstekst	Rev. av	Rev. dato
----------	----------------	---------	-----------

V	VVS	
F	Brann	
E	Elektro	
B	Byggeteknikk	
A	Arkitekt	
Fagkode	Fag	Aktør


nordplan
 arkitektur
 konstruksjon
 landskap

Tiltakshavar
Ringebu kommune

Tiltak
Ole Steigs gate 10


Teikning av
Lydsnitt

Teikna av:
 2024.06.06 KHf
 Sist kontrollert:
 2024.06.06 LM
 Sjekkliste:

Teikning type
Anbudsgrunnlag

Mål	Prosj.nr.	Teikn.nr.	Ark	Rev
1 : 100	21116	A60.01	A4	

C:\Users\khf\OneDrive - Nordplan AS\Documents\Vålebru_R22_khf@nordplan.no

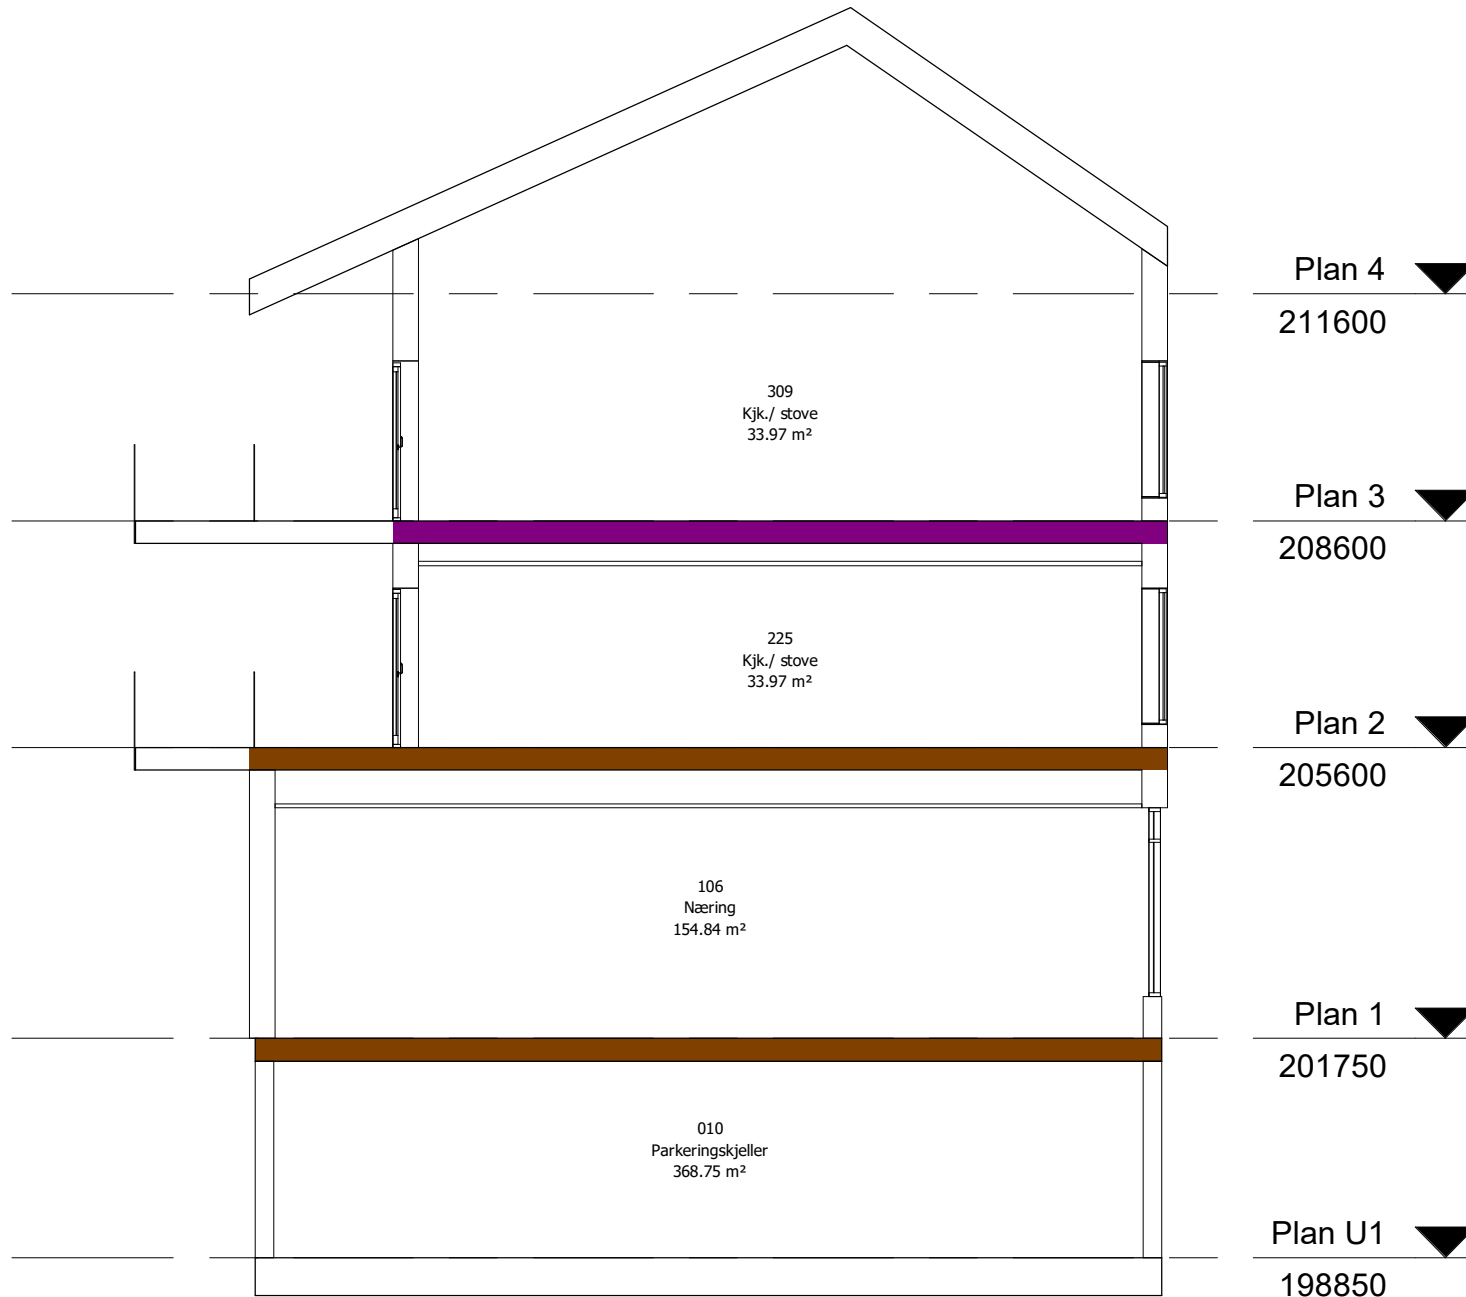

Plan 4 ▼

211600

309
Kjk./ stove
33.97 m²

Plan 3 ▼

208600

225
Kjk./ stove
33.97 m²

Plan 2 ▼

205600

106
Næring
154.84 m²

Plan 1 ▼

201750

010
Parkeringskjeller
368.75 m²

Plan U1 ▼

198850