




**Glassfasade sør**  
1 : 50

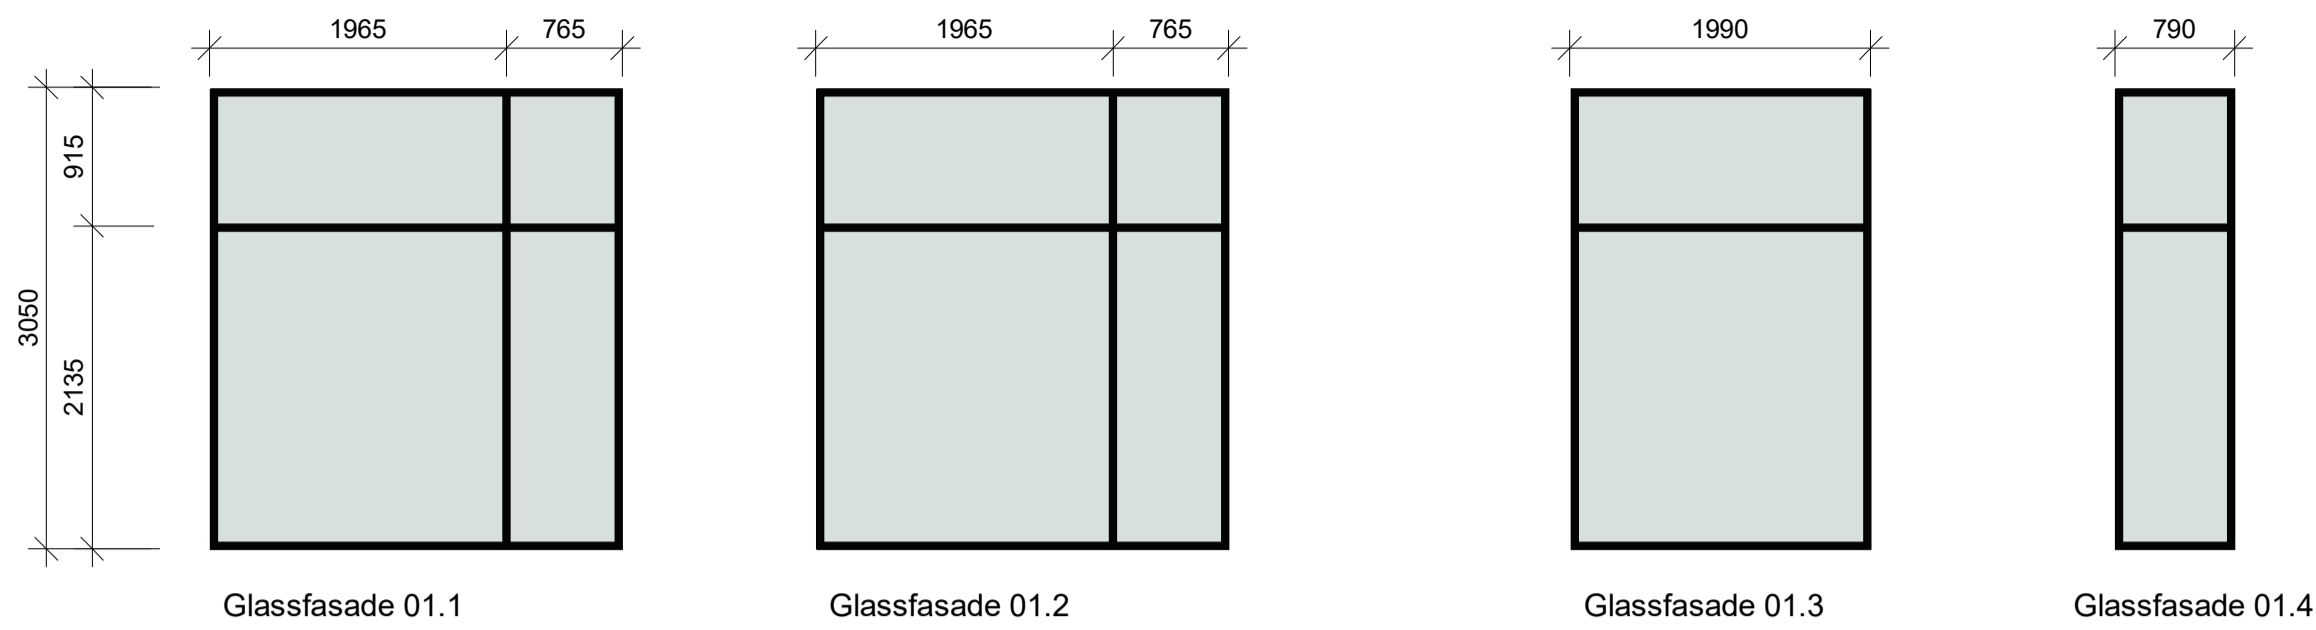


**Glassfasade sørøst**  
1 : 50

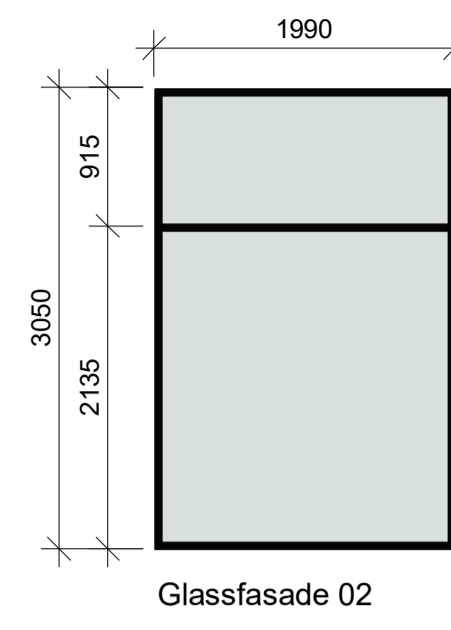


**Glassfasade øst**  
1 : 50

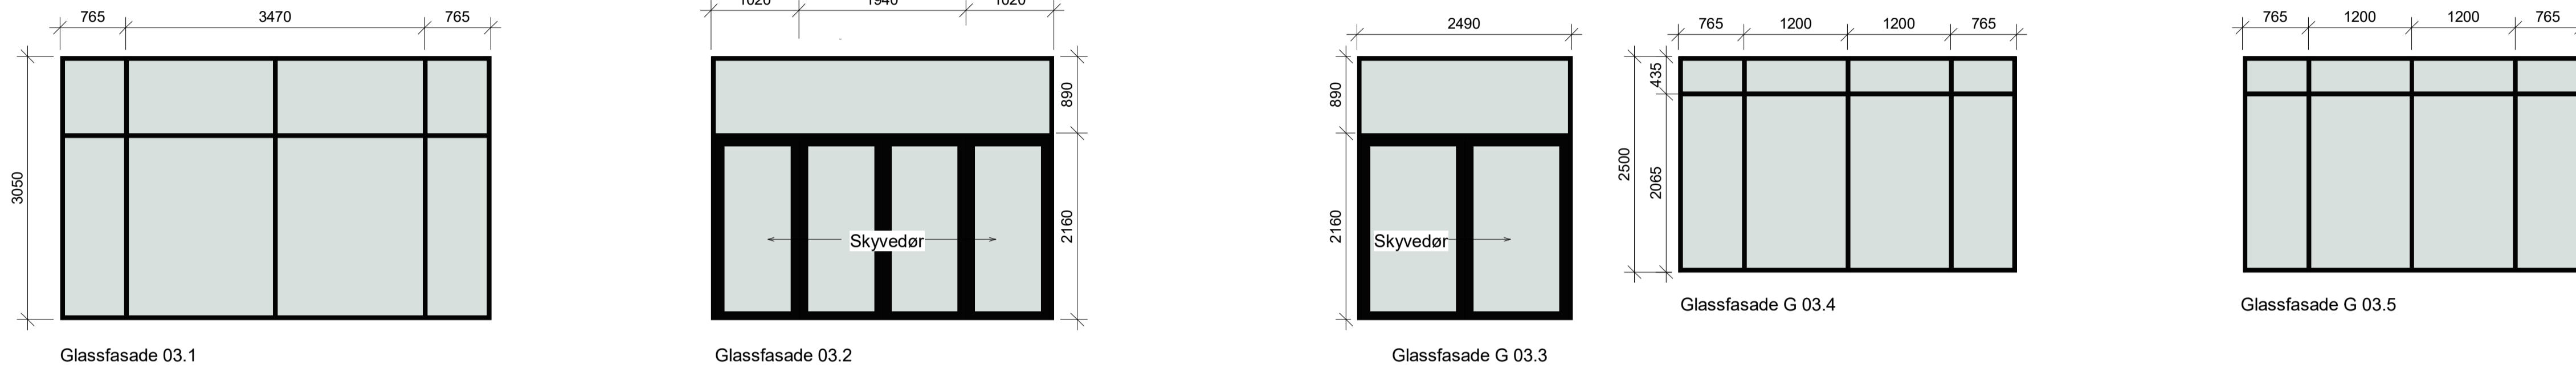


**Glassfasade øst 2**  
1 : 50

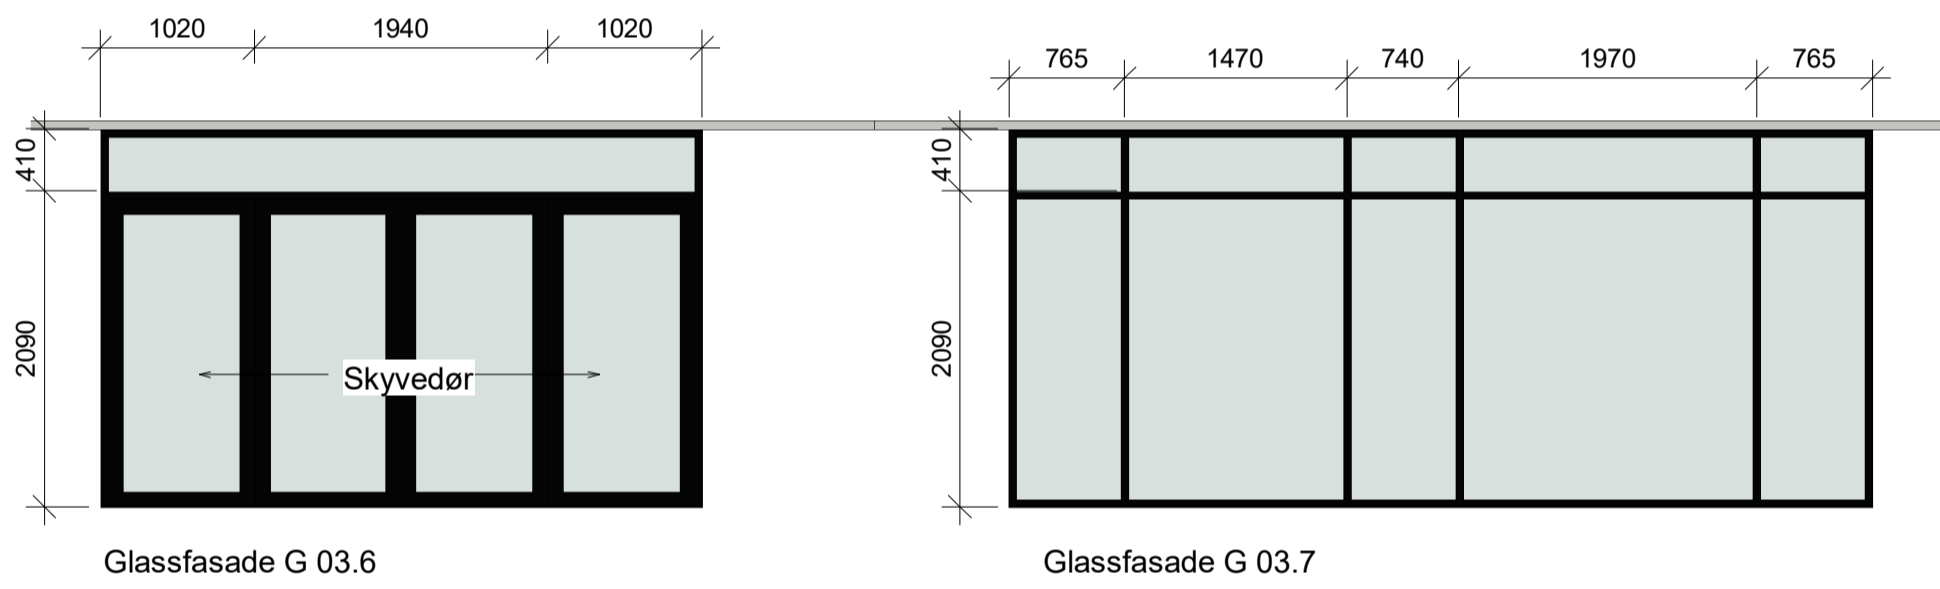

**Glassfasade nordøst**  
1 : 50

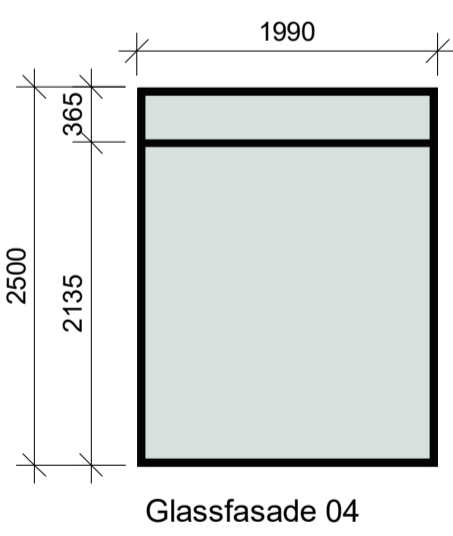

**Glassfasade nord**  
1 : 50

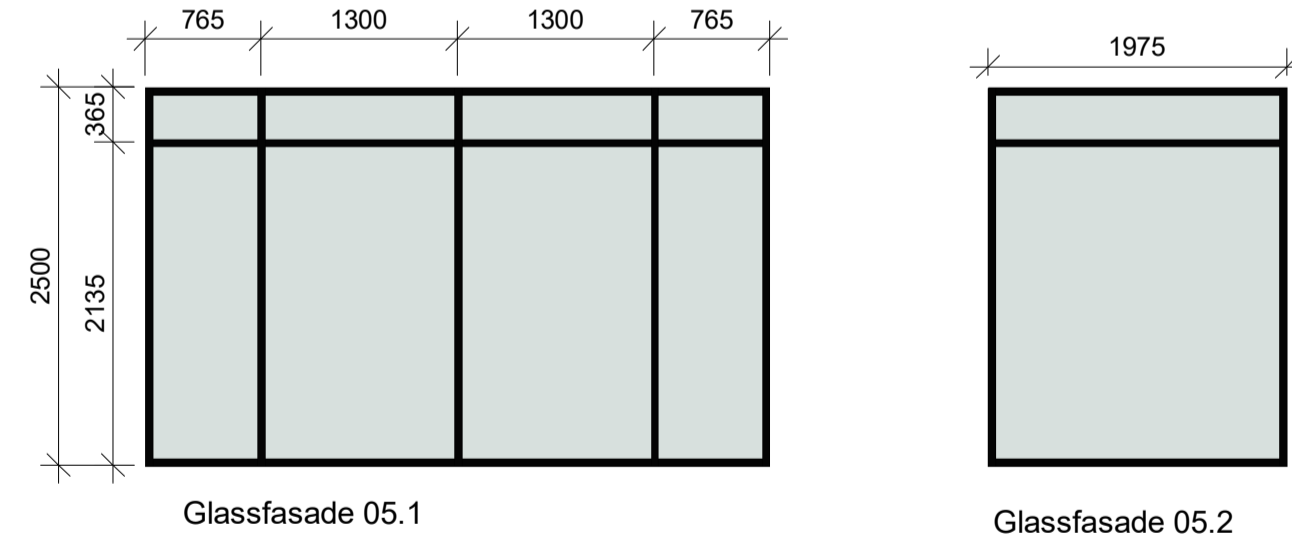

Dørbredder, lyd- og brannklasse iht. krav.  
Alle glassfelt lavere enn 0,8m fra ok. gulv skal utføres i sikkerhetsglass.  
Farge velges av arkitekt.

| Revisjon | Revisjonstekst | Rev. av | Rev. dato |
|----------|----------------|---------|-----------|
|          |                |         |           |

|         |                     |       |
|---------|---------------------|-------|
| B-sa    | Spennarmering       |       |
| L       | Landskapsarkitekt   |       |
| V       | VVS                 |       |
| F       | Brann               |       |
| E       | Elektro             |       |
| B       | Konstruksjonsdesign |       |
| A       | Arkitekt            |       |
| Fagkode | Fag                 | Aktør |



Tiltakshavar  
**Ringebu kommune**

Tiltak  
**Ole Steigs gate 10**

Teikning av  
**Oppriss glassfasade**

Teikna av:  
2024.06.06 ST  
Sist kontrollert:  
2024.06.06 LM  
Sjekkliste:

Teikning type  
**Anbudsgrunnlag**

Gardsnr:  
Bruksnr:  
Kommune:

| Mål    | Prosj.nr. | Teikn.nr. | Ark | Rev |
|--------|-----------|-----------|-----|-----|
| 1 : 50 | 21116     | A64.01    | A1  |     |

C:\Users\slje\OneDrive - Nordplan AS\Documents\Lokal\Ringebu\Ringebu\_Sentrafli\_P02\_10\GM\WZ.rvt