SYMBOLFORKLARING

- BETONGVEGG
- MULIG AVSTIVING
- HULLDEKKER
- SPENNRETNING HULLDEKKER
- BJELKER
- SØYLER

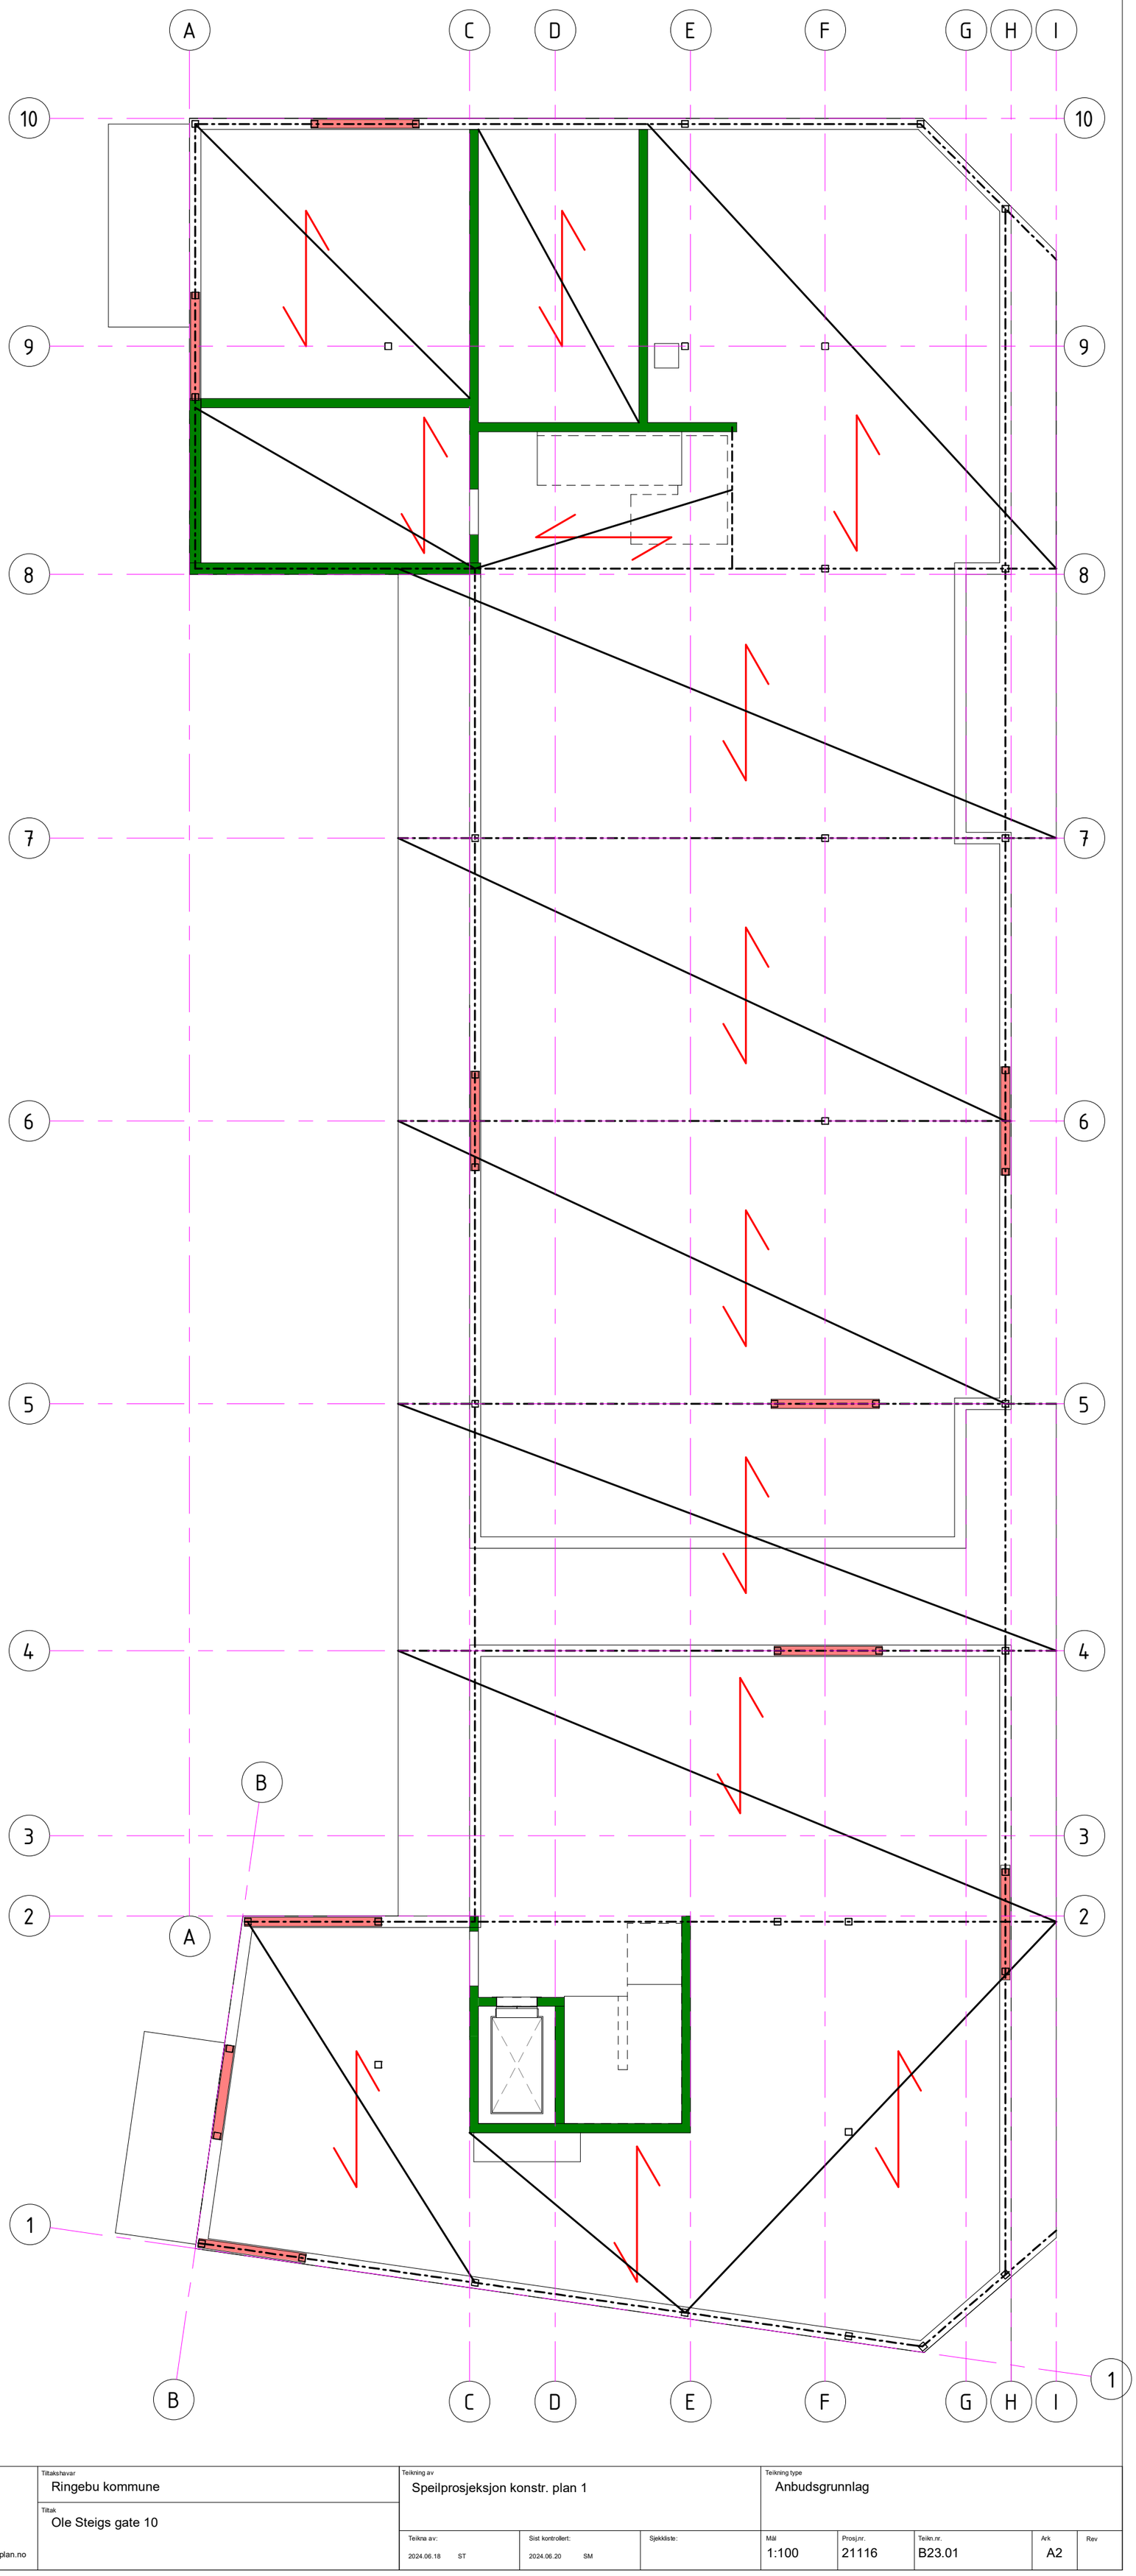

Revisjon	Revisjonstekst	Rev. av	Rev. dato

nordplan
arkitektur
konstruksjon
landskap

Kontaktinformasjon:
Nordplan AS
epost: post@nordplan.no

Tiltakshavar
Ringebu kommune

Tiltak
Ole Steigs gate 10

Teikning av
Speilprosjeksjon konstr. plan 1

Teikna av:	Sist kontrollert:	Sjekkliste:
2024.06.18 ST	2024.06.20 SM	

Teikning type
Anbudsgrunnlag

Mål	Prosj.nr.	Teikn.nr.	Ark	Rev
1:100	21116	B23.01	A2	