



Snitt A

1:50

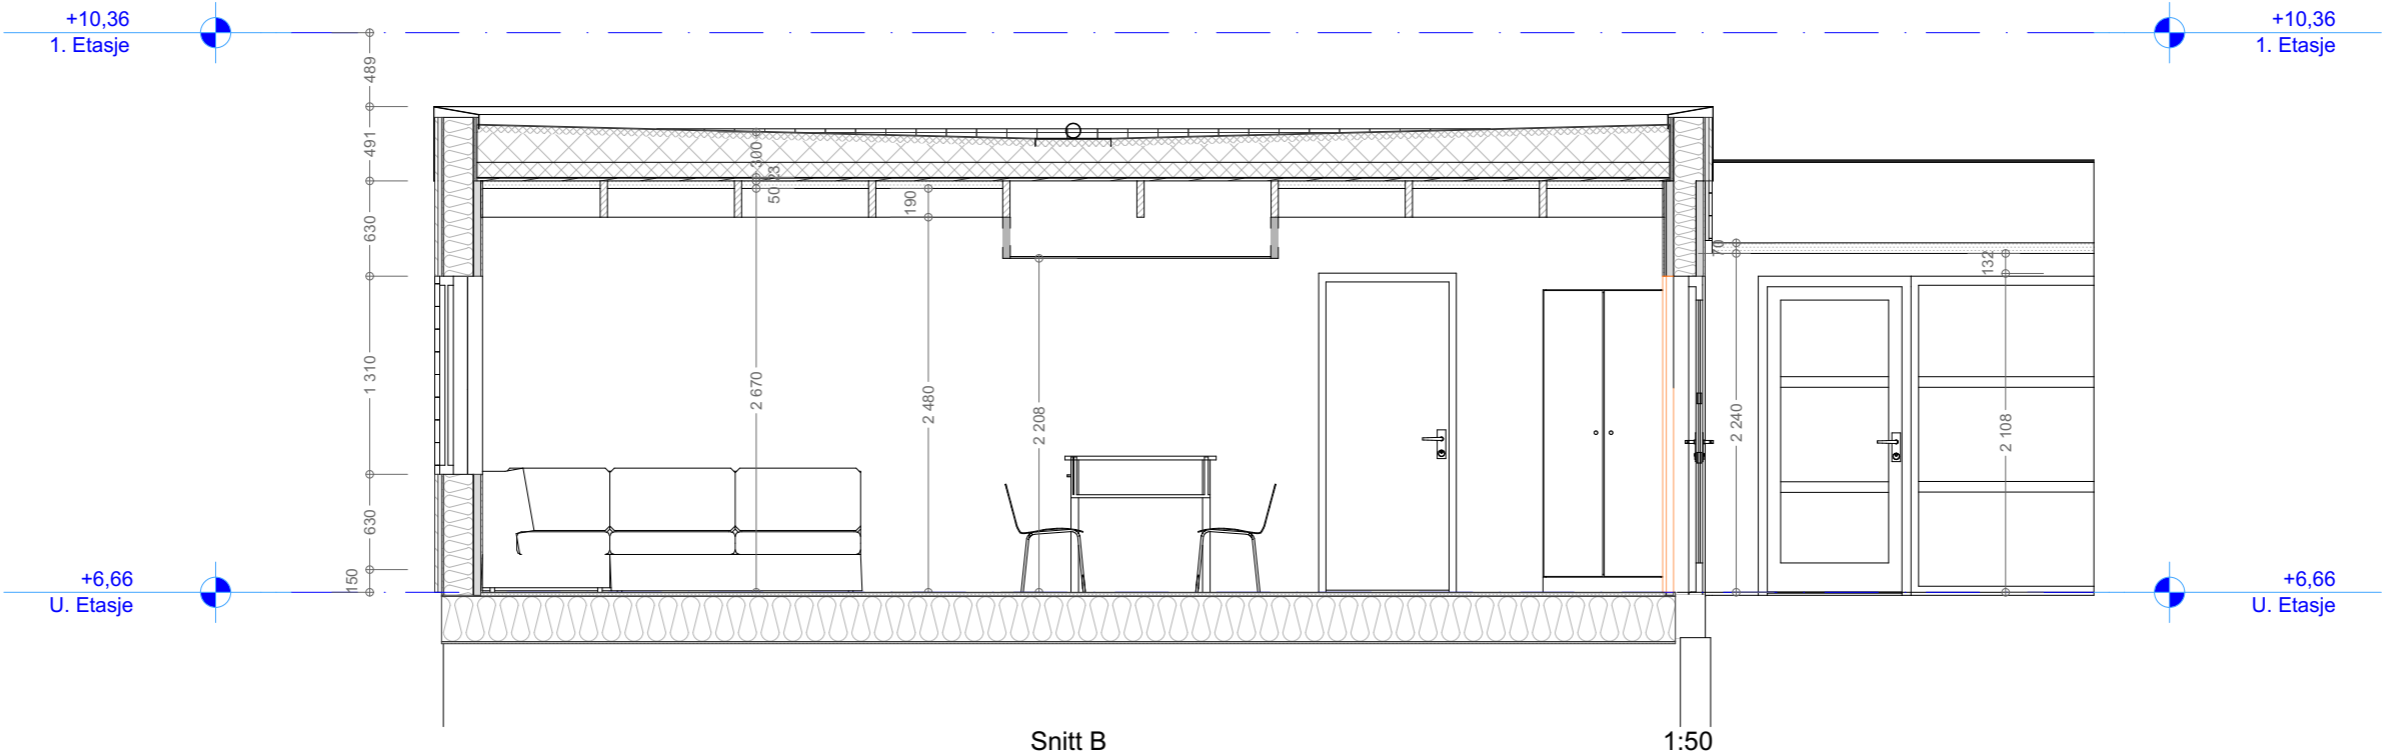


Snitt B

1:50

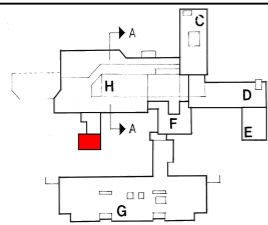

Lokaliseringsfigur

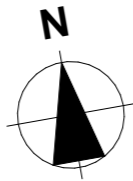

Rev	Nr	Beskrivelse	Dato	Sign	Kontr	Godkj
	N		02.10.2017	KS	KS	ks
	L		07.07.2017	KS	KS	ks

Fase		Tilbudsunderlag		Helse Nord Trøndelag		LIS-lege utvidelse	
Snitt				Målestokk:	Format:		
				1:50	A3		
Henning Larsen Architects as Kobbes gate 2 Trondheim 7493 Norway John.Gunnar.Minde@henninglarsen.com				Tegner	Kontroll	Dokumentansvarlig	Dato:
				1350028974-745		Arkitekten	14.06.2024
				Gnr./Bnr.	Revisjon		
				65/731	N		
				A 30 101			