Fasade Nord 1:100

Fasade Vest 1:100

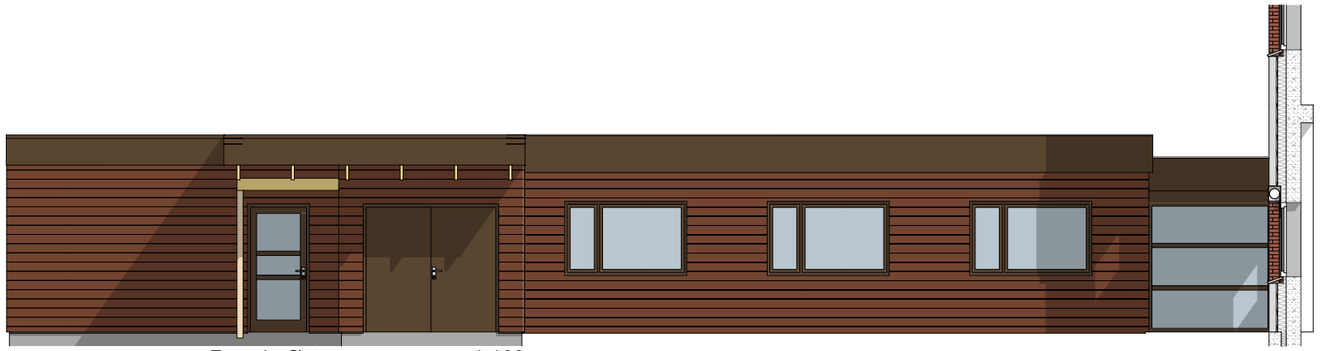

Fasade Øst 1:100

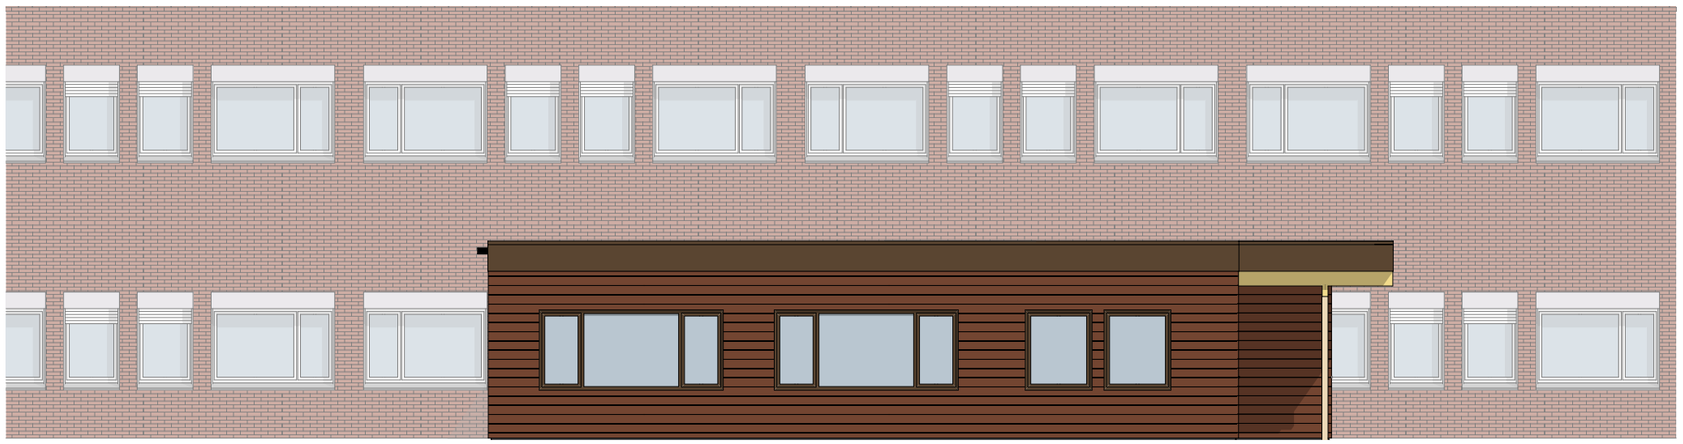

Fasade Sør 1:100

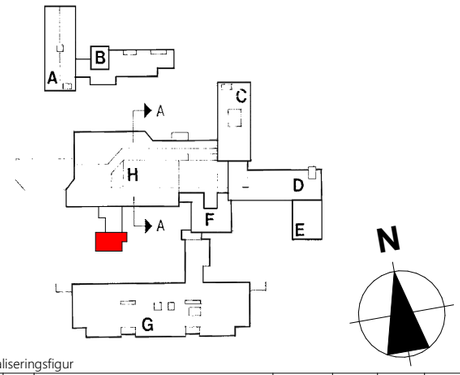

Lokaliseringsfigur

Rev	Nr	Beskrivelse	Dato	Sign	Kontr	Godkj

Fase:
Tilbudsunderlag

Henning Larsen Architects as
Kobbes gate 2 Trondheim 7493 Norway
48110814
John.Gunnar.Minde@henninglarsen.com

Henning Larsen

Helse Nord Trøndelag

LIS-lege utvidelse

Prosjektnr: 1350028974-745
Tegner:
Kontroll:
Dokumentansvarlig: Arkitekten
Havikevegen 8 Namsos 7803 Norge
Gnr./Bnr. 65/731

Innhold:
Fasader 1:100

Målestokk: 1:100, 1:403,66
Format: A3
Dato: 14.06.2024

Bygg	Kompleks	Etasje	Fag	System	Type	Løpenr	Rev.:
						A 40 001	

Filnavn: Namsos H-bygg LIS-leger