



Oppriss 1 1:50

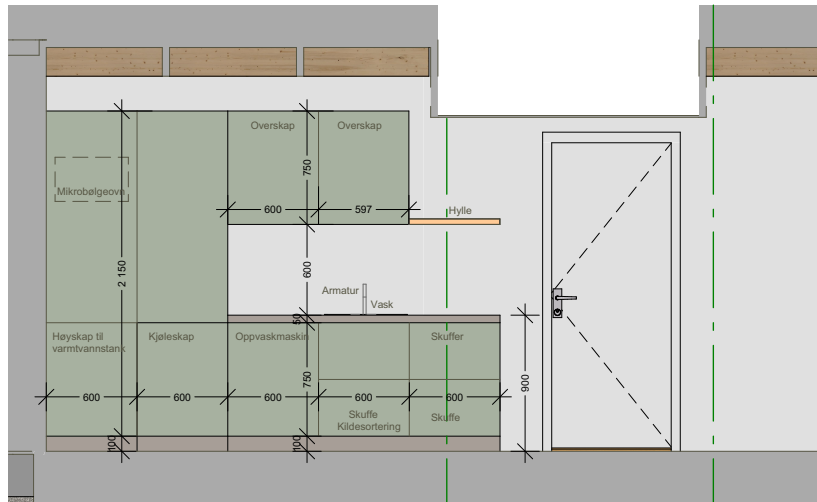

Oppriss 2 1:50

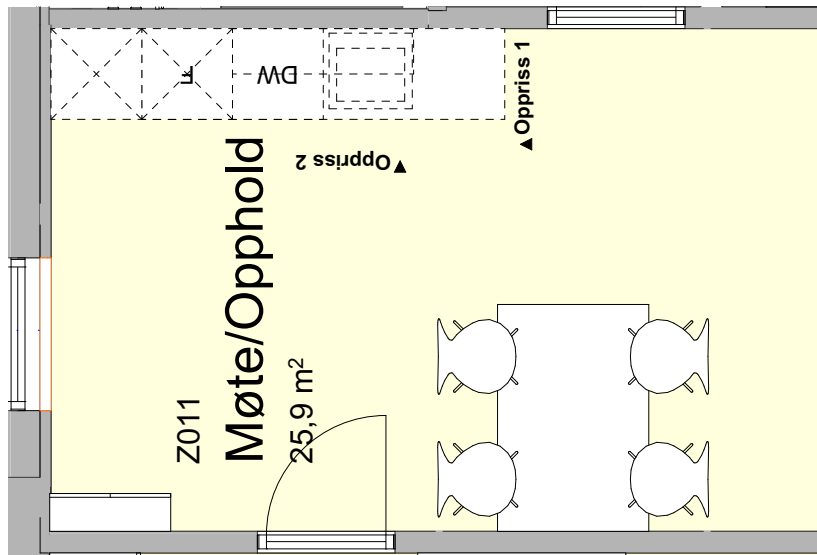

U. Etasje 1:50

Filnavn: Namsos H-bygg LIS-leger

Rev	Nr	Beskrivelse	Dato	Sign	Kontr

Helse Nord Trøndelag
LIS-lege utvidelse

Fase: Tilbudsunderlag

Gnr./Bnr.: 65/731

Tegner:	Kontroll:	Målestokk: 1:50	Dato: 14.06.2024	Henning Larsen
Innhold: Skjema kjøkken		Tegningsnr.: A 64 001	Prosjektnr.: 1350028974-745	