

Branntegning - Tilbygg Namsos sykehus.

Plan U.


Dato: 23.05.2024

Oppdragsnummer: 1350028974-745

Utført: Karsten Braastad

Kontroll: Andreas Edvardsen Sæther

Godkjent: Andreas Edvardsen Sæther

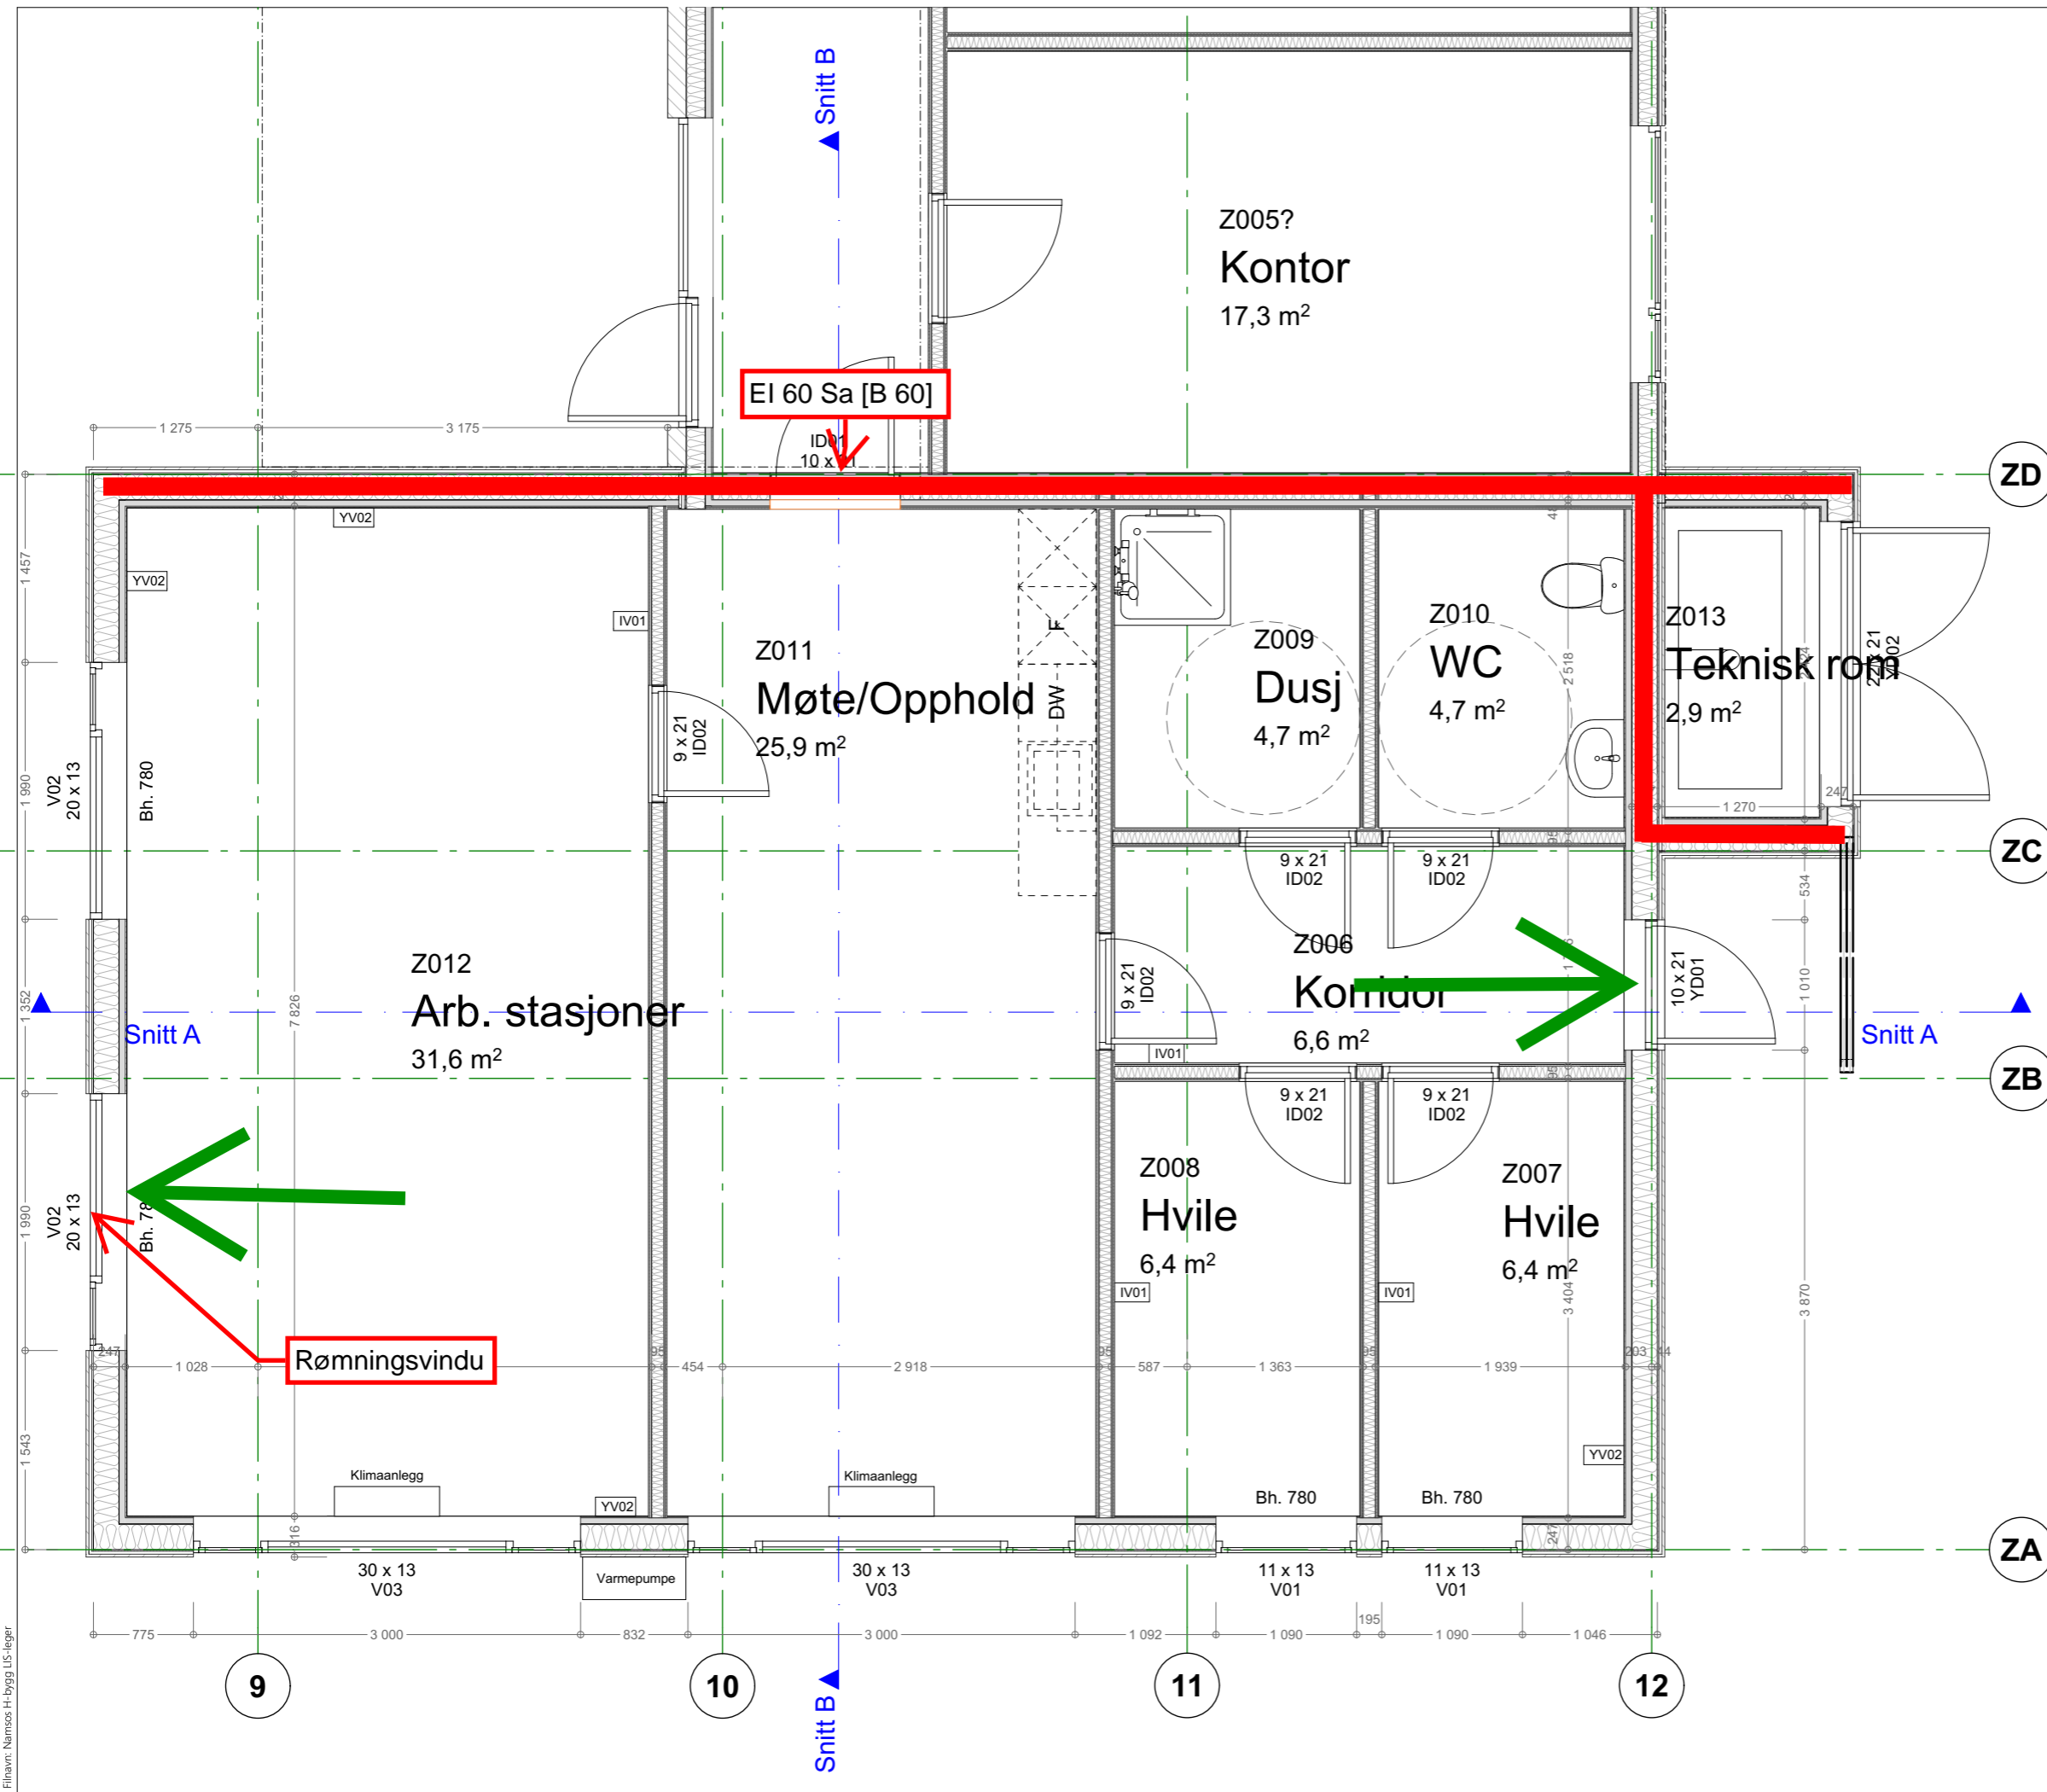

Symbolforklaring:

Rømningsvei →

Branncellevegg EI 60