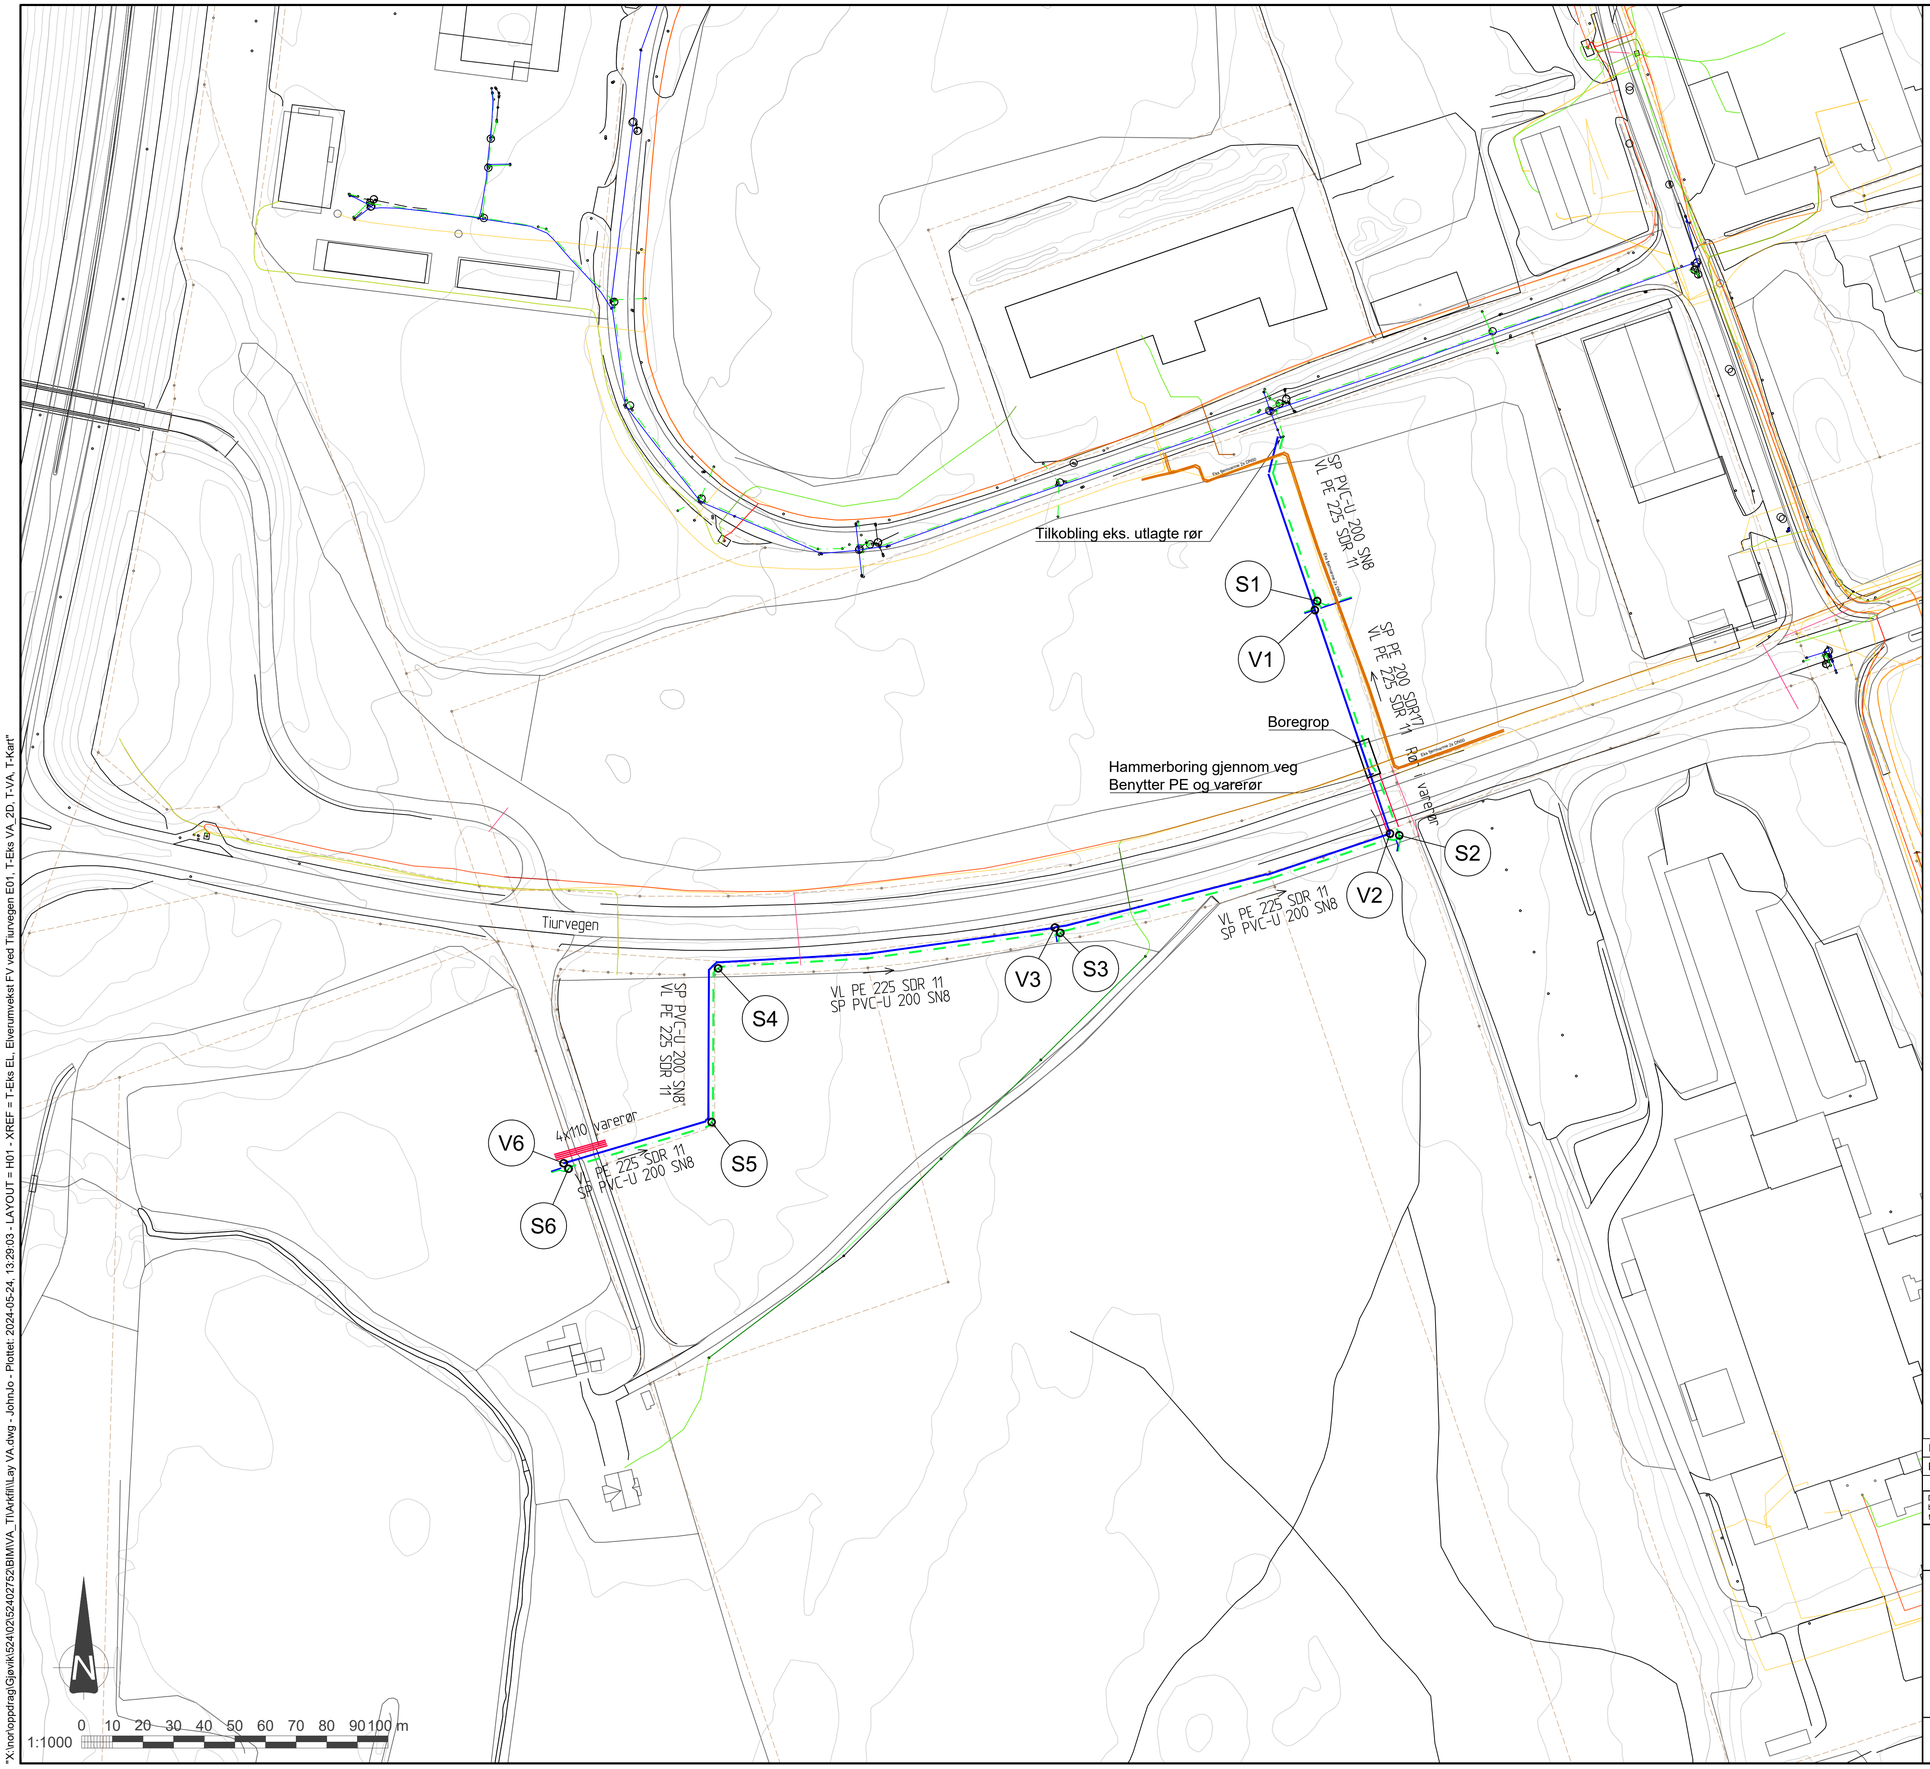

FORKLARINGER

- Eks. vannledning
- Eks. spillvannsledning
- Eks. overvannsledning
- Eks. avløp felles
- Eks. VA-kum
- Eks. sluk
- Eks. Høyspent
- Eks. Lavspent
- Eks. Fiber/ Tele
- Eks. Trekkerør
- Eiendomsgrenser
- Prosj. vannledning
- Prosj. spillvannsledning
- Prosj. overvannsledning
- Prosj. kum
- Prosj. sandfangsluk
- Prosj. varerør

Rev.	Dato	Beskrivelse	Utarbeidet	Fagkontroll	Godkjent
F02	2024-05-30	For anskaffelse	JohnJo	SteKor	JohnJo
B01	2024-05-07	For info/kommentar hos eksterne parter	JohnJo	SteKor	JohnJo

Dette dokumentet er utarbeidet av Norconsult som del av det oppdraget som fremgår nedenfor. Opphavsretten tilhører Norconsult. Dokumentet må bare benyttes til det formål som oppdragsavtalen beskriver, og må ikke kopieres eller gjøres tilgjengelig på annen måte eller i større utstrekning enn formålet tilsier.

Elverum Tomteselskap AS

Målestokk (gjelder A1): 1:1000

Grundsetmoen næringspark
VA Plan

Norconsult

Oppdragsnummer	Tegningsnummer	Revisjon
52402752	H01	F02

"X:\nor\oppdrag\Gjovik\524\02\52402752\BIM\VA_Til\Arkfill\Lay VA.dwg - JohnJo - Plottet: 2024-05-24, 13:29:03 - LAYOUT = H01 - XREF = T-Eks EL, Elverumvekst FV ved Tiurvegen E01, T-Eks VA_2D, T-VA, T-Kart"