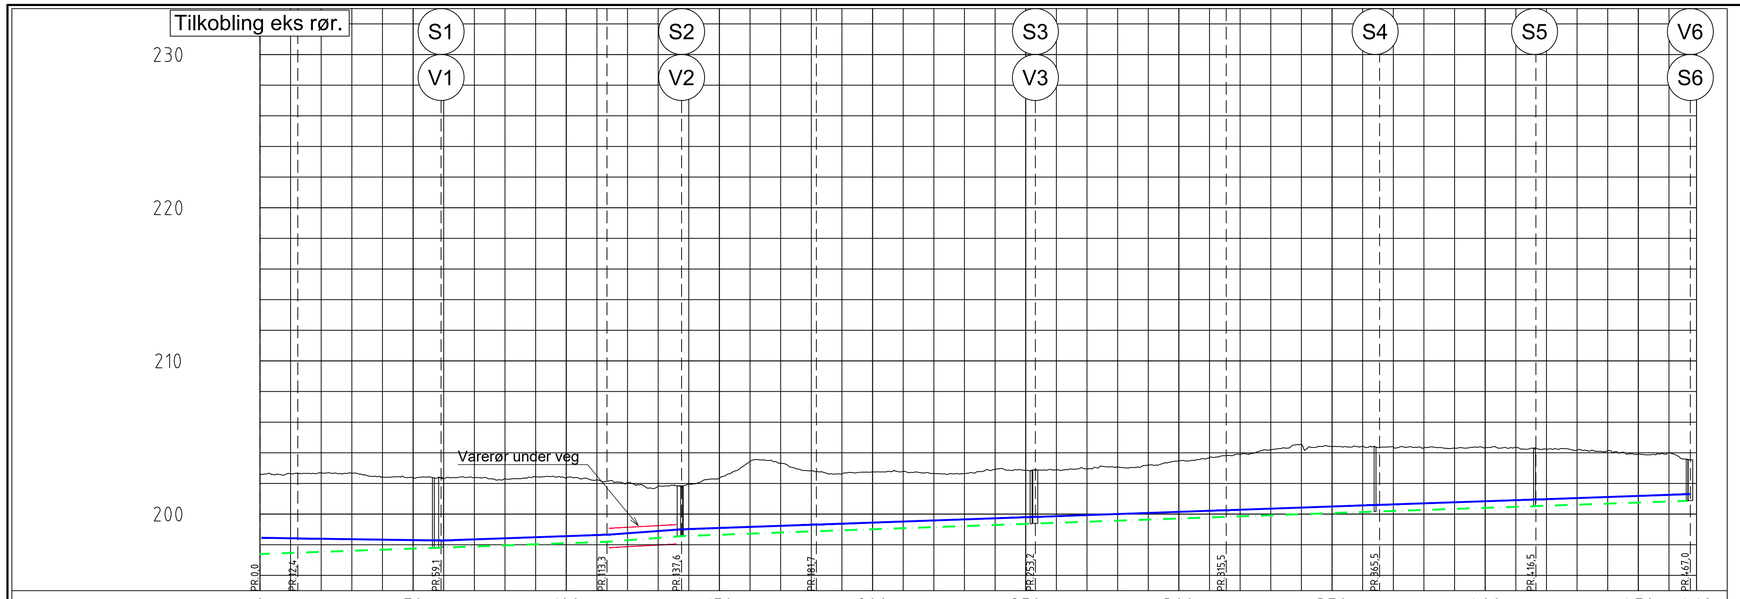

PROFIL NR.		0	50	100	150	200	250	300	350	400	450	469
Grunneier												
Markslag												
Grunnforhold												
TERRENG H./TOPP VEGDEKKE		202,63 202,64 202,69 202,67 202,43 202,37 202,32 202,38 202,29 202,44 202,35 202,23 202,05 201,82 201,96 202,36 203,45 203,32 202,82 202,63 202,75 202,79 202,65 202,64 202,92 202,86 202,88 202,94 203,07 203,20 203,47 203,70 203,89 204,19 204,55 204,41 204,41 204,39 204,34 204,31 204,34 204,35 204,25 204,18 204,12 203,91 204,01 203,54										
Hor.vinkelpunktavstand i m		12,4	46,8	54,2	24,3	44,0	71,5	62,3	50,1	51,0	50,4	
Vannledning	Kumavstand i m	11,9	46,8	54,1	23,9	44,5	71,5	62,3	49,5	52,3	49,7	
	Fall i ‰	-3,4	-3,0	7,0	15,0	7,0	7,0	7,0	7,0	7,0	7,0	
	Kote utv. topp	198,45 198,41 198,27 198,65 199,01 199,32 199,82 200,25 200,60 200,95 201,31										
	Type og dim	225PE 100 PN12.5 SDR 11										
Spillvannsledning	Kumavstand i m	12,4	44,3	56,7	24,3	44,0	70,1	63,7	48,6	52,1	49,8	
	Fall i ‰	7,0	7,0	7,0	15,0	7,0	7,0	7,0	7,0	7,0	7,0	
	Kote innv. bunn	197,39 197,48 197,79 198,19 198,56 198,88 199,37 199,82 200,16 200,52 200,87										
	Type og dim	200PVC-U SN8 SDR 34	200PE 100 PN8 SDR 17			200PVC-U SN8 SDR 34						

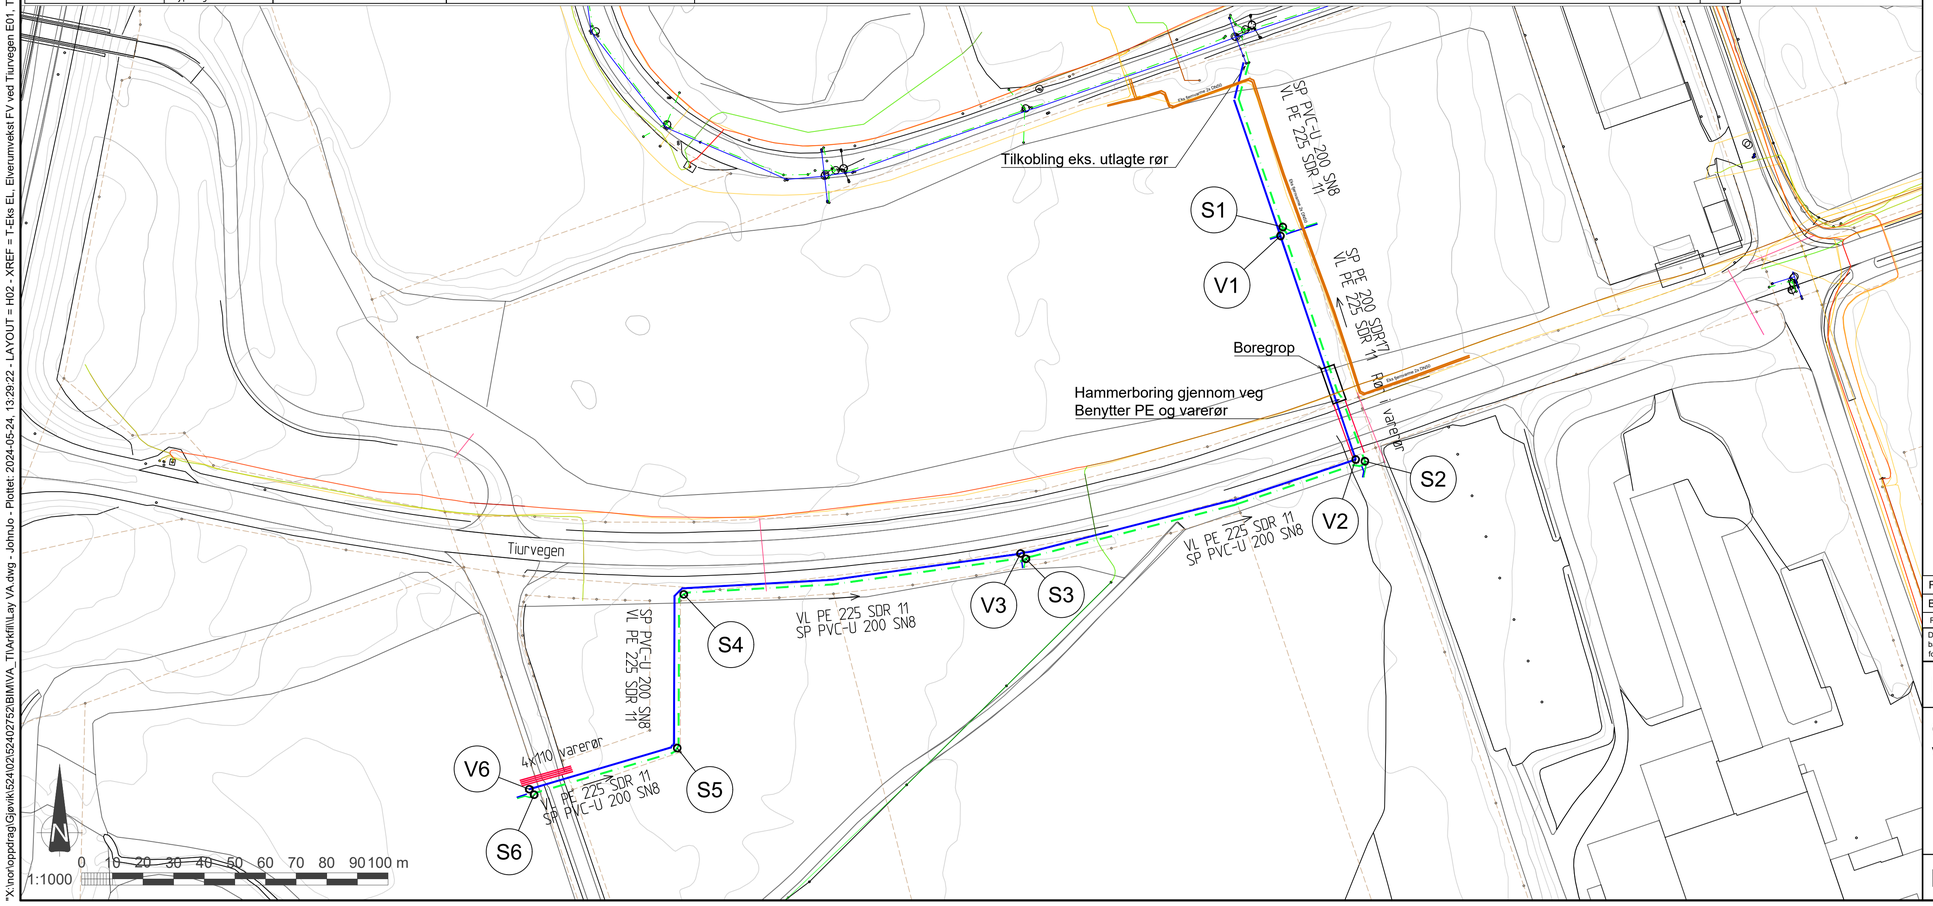

FORKLARINGER

- Eks. vannledning
- Eks. spillvannsledning
- Eks. overvannsledning
- Eks. avløp felles
- Eks. VA-kum
- Eks. sluk
- Eks. Høyspent
- Eks. Lavspent
- Eks. Fiber/ Tele
- Eks. Trekkerør
- Eiendomsgrenser
- Prosj. vannledning
- Prosj. spillvannsledning
- Prosj. overvannsledning
- Prosj. kum
- Prosj. sandfangsluk
- Prosj. varerør

Rev.	Dato	Beskrivelse	Utarbeidet	Fagkontroll	Godkjent
F02	2024-05-30	For anskaffelse	JohnJo	SteKor	JohnJo
B01	2024-05-07	For info/kommentar hos eksterne parter	JohnJo	SteKor	JohnJo

Dette dokumentet er utarbeidet av Norconsult som del av det oppdraget som fremgår nedenfor. Opphavsretten tilhører Norconsult. Dokumentet må bare benyttes til det formål som oppdragsavtalen beskriver, og må ikke kopieres eller gjøres tilgjengelig på annen måte eller i større utstrekning enn formålet tilsier.

Elverum Tomteselskap AS

Målestokk (gjelder A1): 1:1000

Grundsetmoen næringspark
VA-Plan og profil

Norconsult

Oppdragsnummer	Tegningsnummer	Revisjon
52402752	H02	F02

"X:\no\oppdrag\Gjøvik\524\02\52402752\BIM\VA_Til\Arkfill\Lay VA.dwg - JohnJo - Plottet: 2024-05-24, 13:29:22 - LAYOUT = H02 - XREF = T-Eks EL, Elverumvekst FV ved Tiurvegen E01, T-Eks VA_2D, T-VA, T-Kart"