


**POS-LISTE: V6 D=1600**

Pos	Beskrivelse	Dimensjon	Antall
1	Komplett kum m/bunn, kjegle, lokk og stige	1600	1
2	Konsoll iht VA-miljøblad 112	200	1
3	Fleksibelt Kombikryss m/ Serviseventiler DN200, Ventiler 200/Blindlokk/150/Blindlokk	200	1
4	Brannventil stengbar med miljølokk og beskyttelsekappe DN100	100	1
5	HP krage m flens	200/225	1
6	HP krage m flens	150/180	1
7	Mellomring DN100 og lufteventil 2"	100/2"	1
8	F911 - COMBI kjerneboringspakning	225 PE	1
9	F911 - COMBI kjerneboringspakning	180 PE	1
10	F910 - AR kjerneboringspakning	160	1
11	Alustar stige eller lignende		1

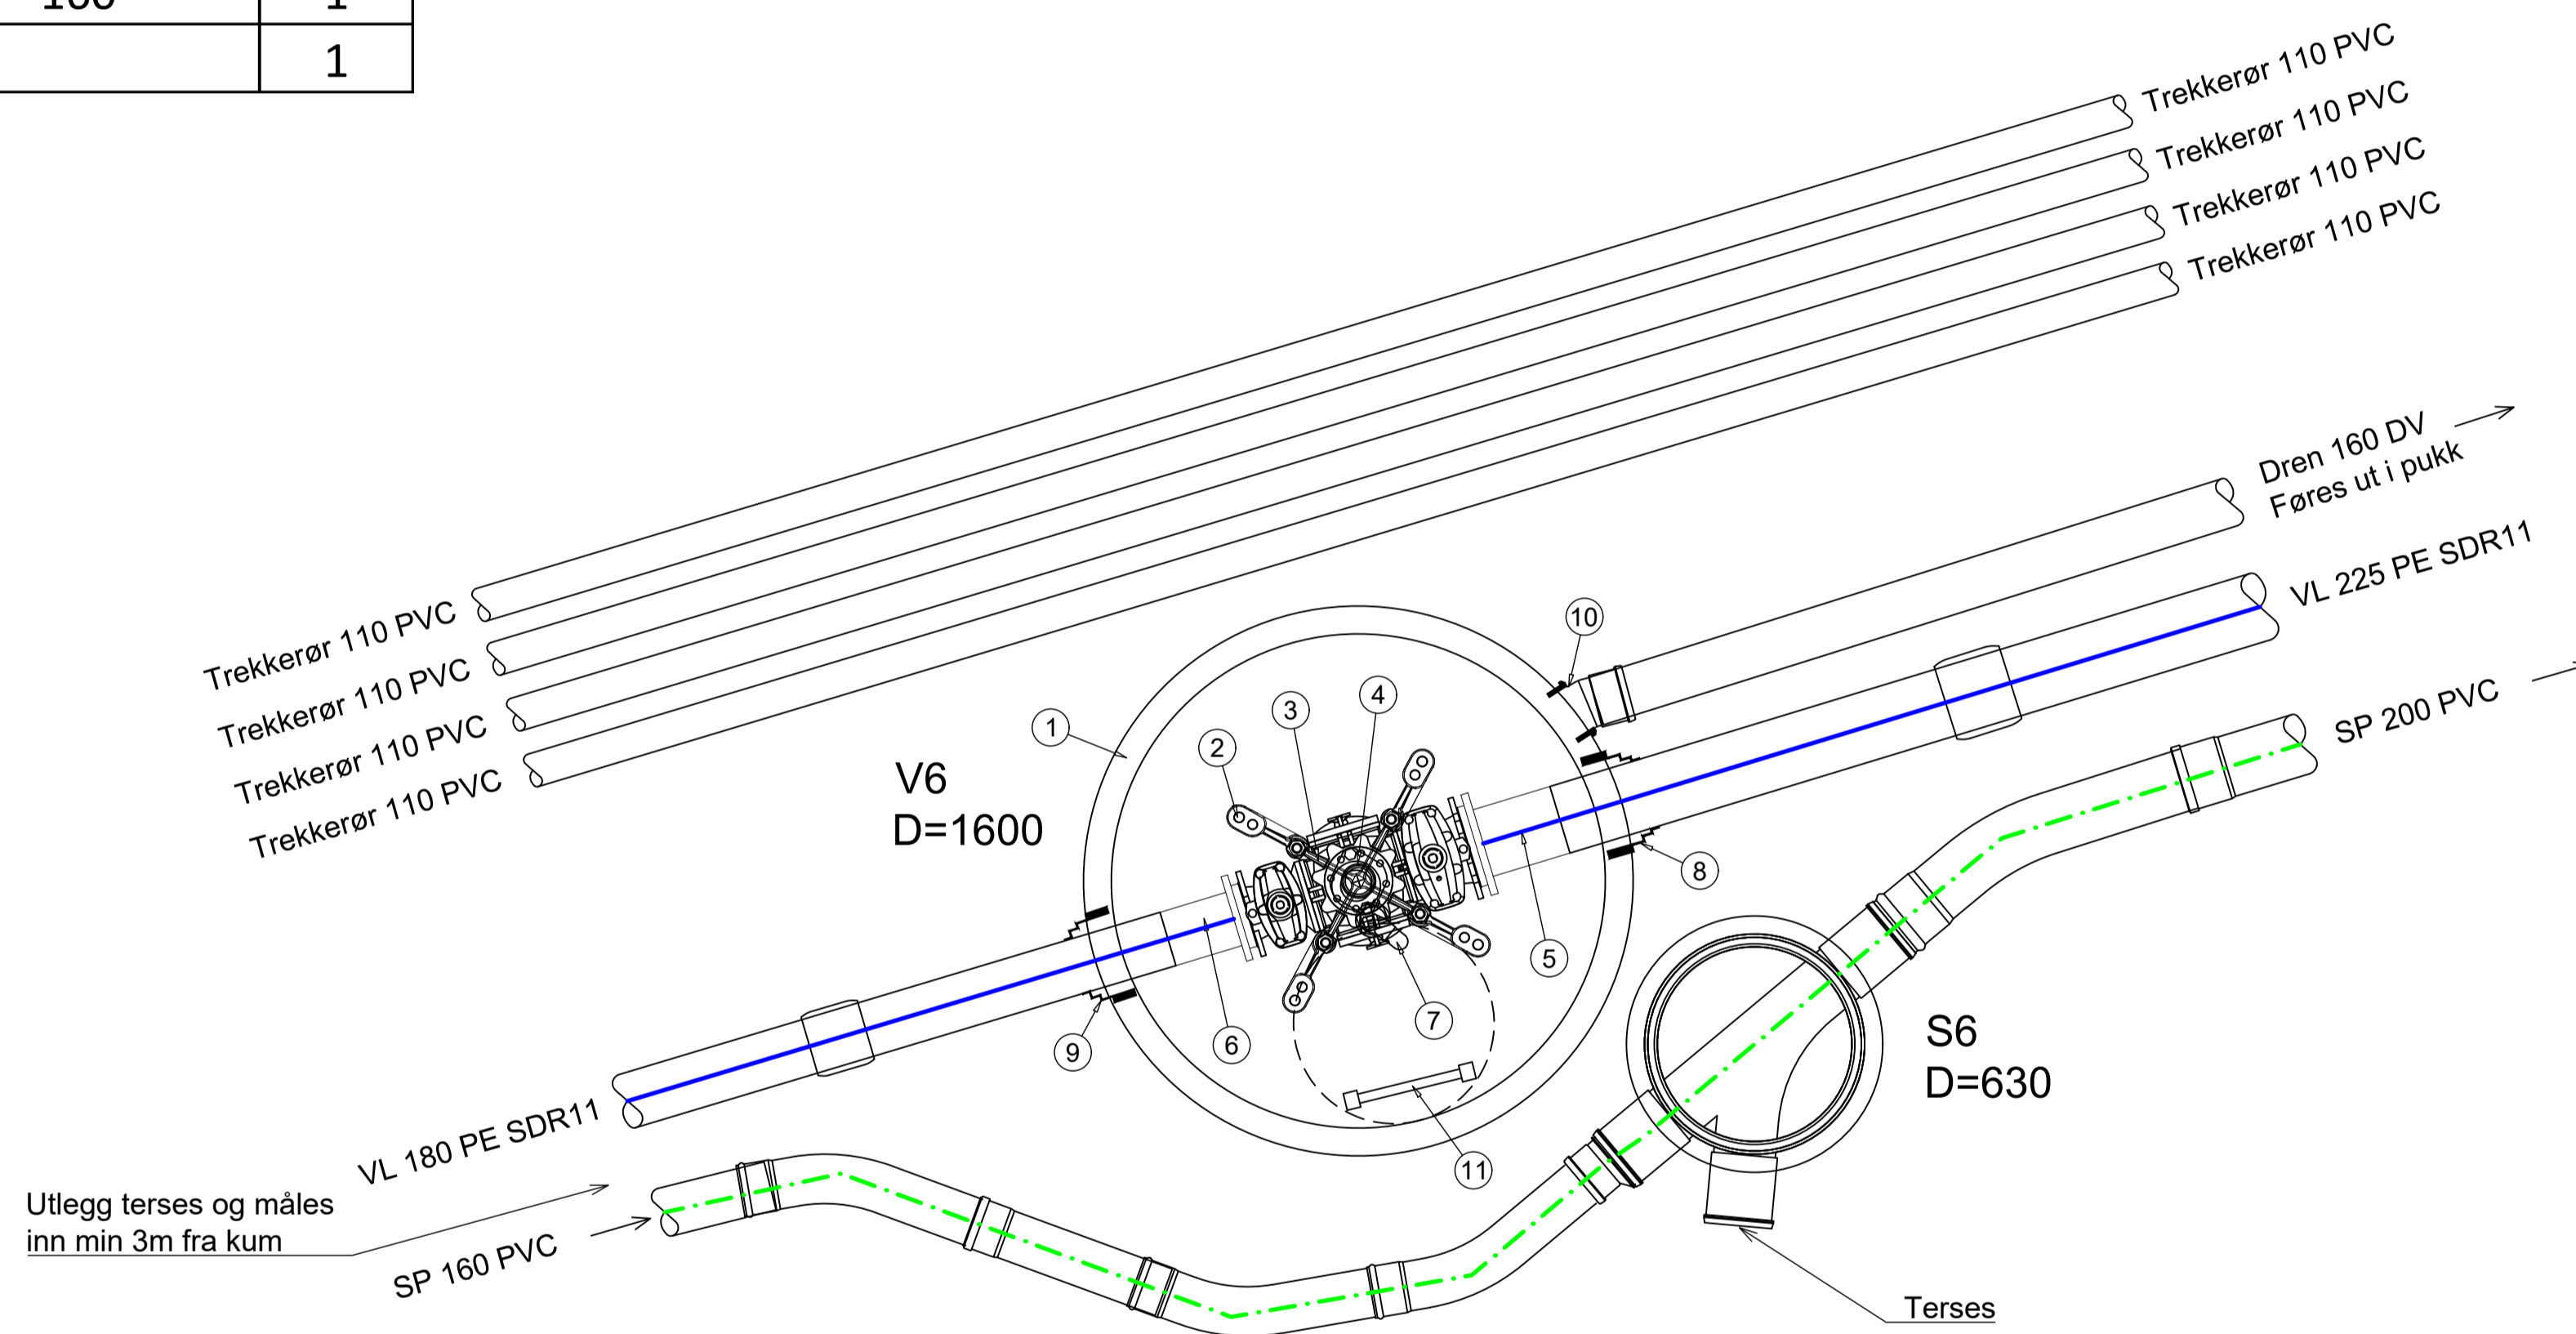

Tegningsnummer	Revisjon
H14	F02

F02	2024-05-14	For anskaffelse	JohnJo	SteKor	JohnJo
B01	2024-05-07	For info/kommentar hos eksterne parter	JohnJo	SteKor	JohnJo
Rev.	Dato	Beskrivelse	Utarbeidet	Fagkontroll	Godkjent

Dette dokumentet er utarbeidet av Norconsult som del av det oppdraget som fremgår nedenfor. Opphavsretten tilhører Norconsult. Dokumentet må bare benyttes til det formål som oppdragsavtalen beskriver, og må ikke kopieres eller gjøres tilgjengelig på annen måte eller i større utstrekning enn formålet tilsier.

Elverum Tomteselskap AS	Målestokk (gjelder A1)
	1:20

Grundsetmoen næringspark  
 Kumtegning  
 Kumgruppe 6 - V6 og S6  
 4 x 110 varerør under veg

Norconsult	Oppdragsnummer	Tegningsnummer	Revisjon
	52402752	H14	F02

"X:\nor\oppdrag\Gjovik\52402752\BIM\VA\_TIA\Kifill\lay Kum.dwg - JohnJo - Plottet: 2024-05-28, 09:41:3 - LAYOUT = H14 - XREF = T-Kumskisser"