


STANDARD SNITT VA-GRØFT
GRØFT MED 2 STK LEDNINGER

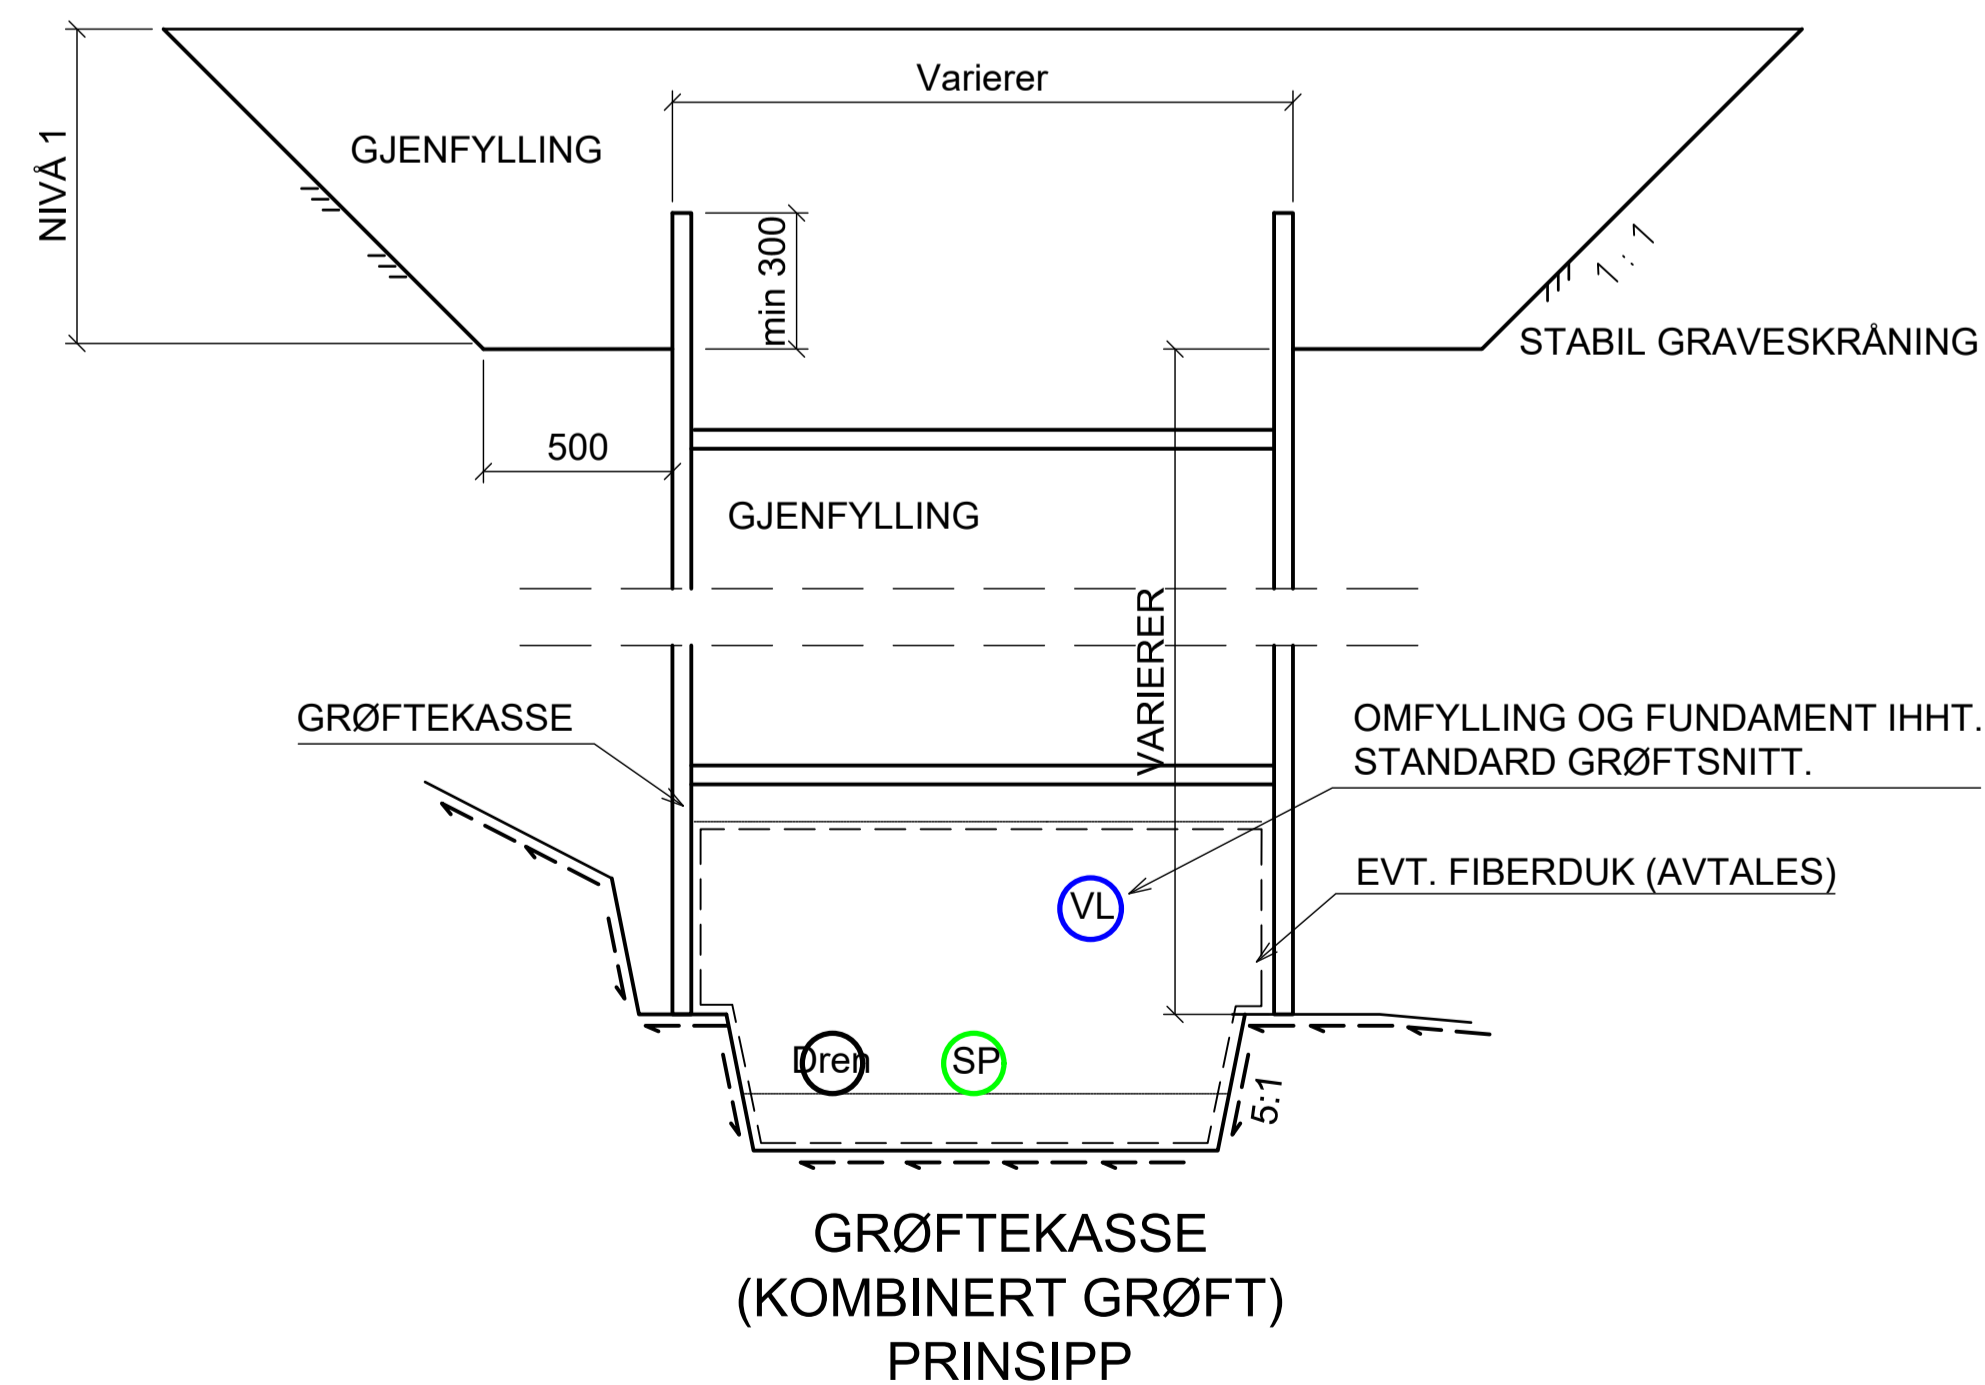

GRØFTEKASSE
(KOMBINERT GRØFT)
PRINSIPP

Tegningsnummer	Revisjon
H21	F02

F02	2024-05-30	For anskaffelse	JohnJo	SteKor	JohnJo
B01	2024-05-14	For info/kommentar hos eksterne parter	JohnJo	SteKor	JohnJo
Rev.	Dato	Beskrivelse	Utarbeidet	Fagkontroll	Godkjent

Dette dokumentet er utarbeidet av Norconsult som del av det oppdraget som fremgår nedenfor. Opphavsretten tilhører Norconsult. Dokumentet må bare benyttes til det formål som oppdragsavtalen beskriver, og må ikke kopieres eller gjøres tilgjengelig på annen måte eller i større utstrekning enn formålet tillater.

Elverum Tomteselskap AS	Målestokk (gjelder A1)
	1:20

Grundsetmoen næringspark
Normaltegning
Generelle grøftesnitt

Norconsult	Oppdragsnummer	Tegningsnummer	Revisjon
	52402752	H21	F02