




Normalprofil
 Tilpasning til ekisterende veg, startprofil 0
 Vegmodell 12100
 Målestokk 1:100

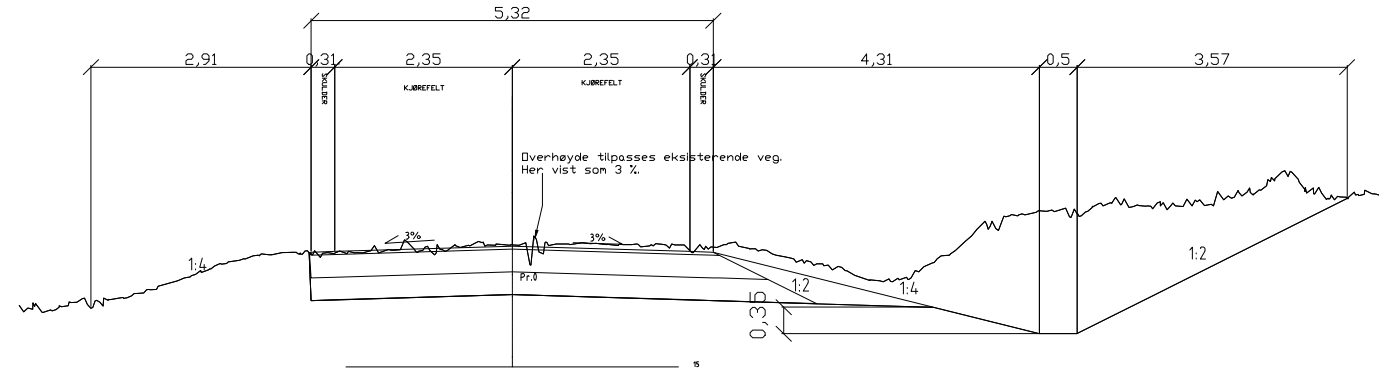


Normalprofil
 Ved støttemur
 Vegmodell 12100
 Målestokk 1:100

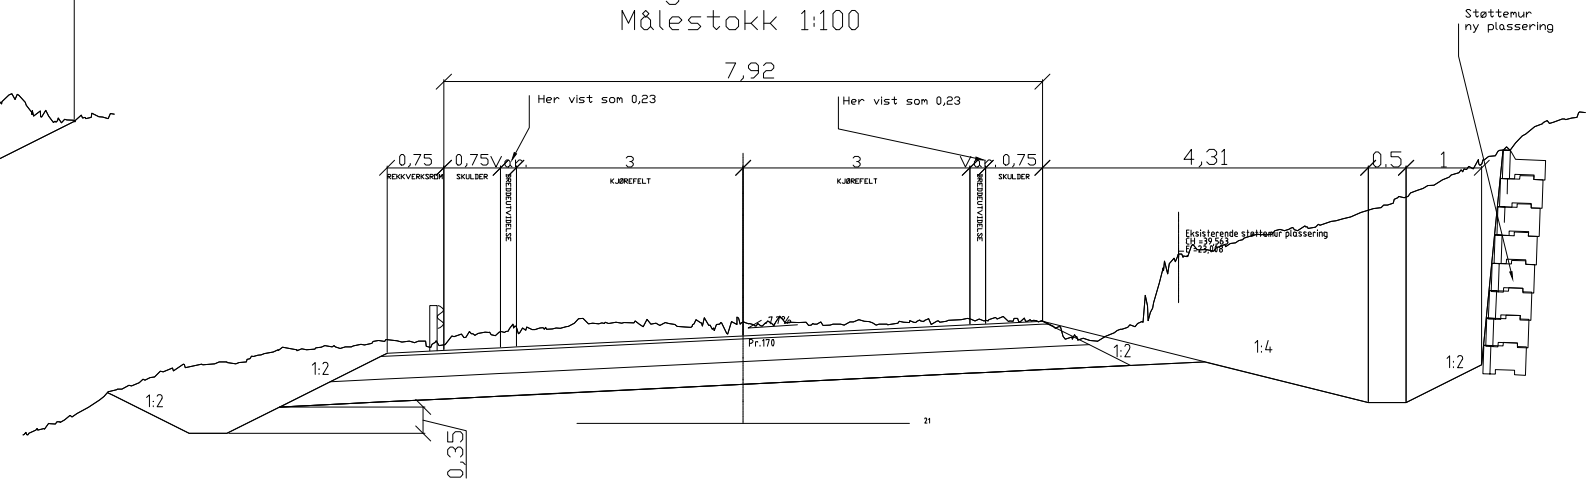


Normalprofil
 Tilpasning til ekisterende veg, sluttprofil 232,727
 Vegmodell 12100
 Målestokk 1:100

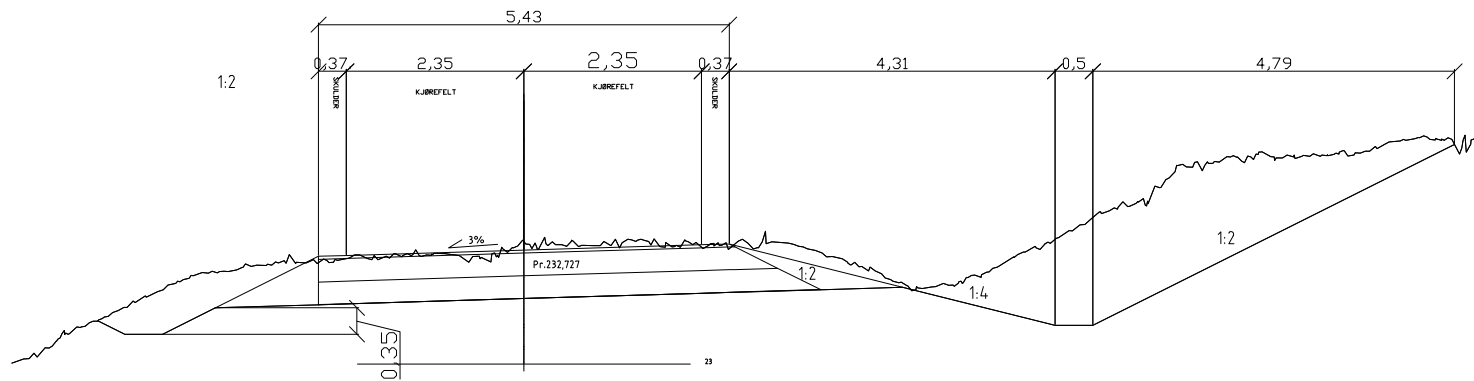


Normalprofil
 rett før ny bru
 Vegmodell 12100
 Målestokk 1:100

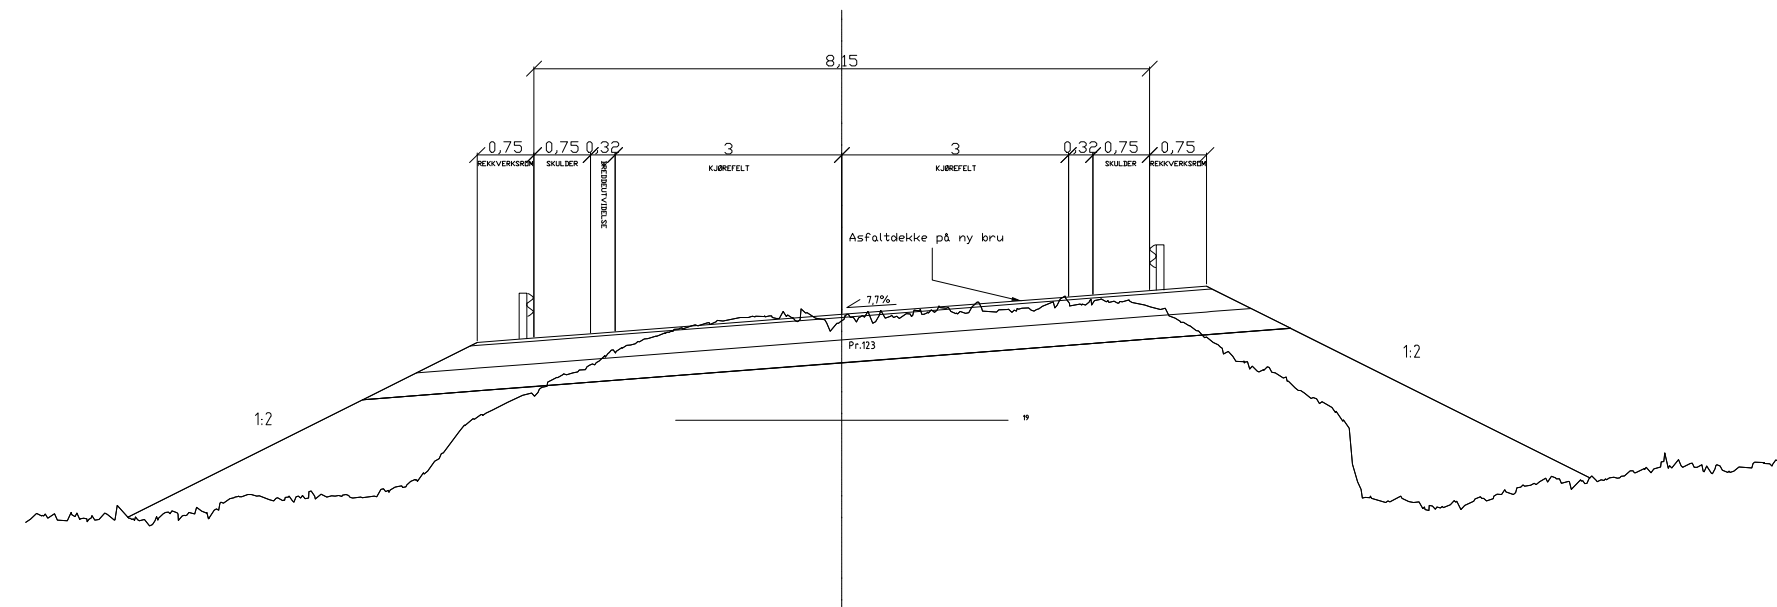

Vegoverbygning
 Telefartighet T4, bæreevnegruppe 6
 Målestokk 1:10

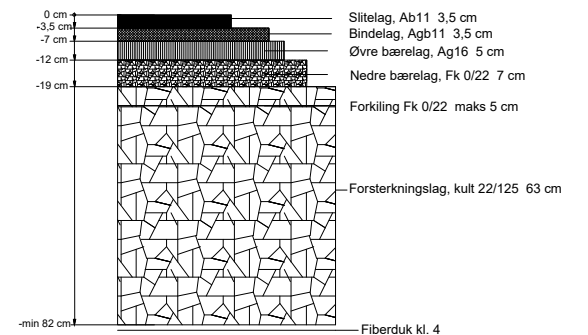

Prinsipp utkiling

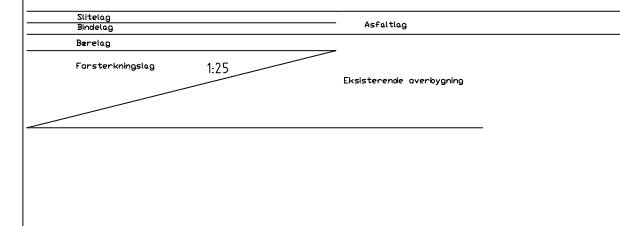

Revisjon	Revisjonen gjelder	Utarbeid	Kontr	Godkjent	Rev. dato
1		SAR			12.01.2024
Troms og Finnmark fylkeskommune Romssa ja Finnmarkku fylkkagielda Tromssan ja Finmarkun fylkinomuuni		Tegningsdato 27.06.2024		Bestiller Oddbjørn Oppgård	
Fv. 888 K S101 m9842 - m10077 Ifjord - Lebesby		Prosjektnummer 1925160		Prosjektfase Utbygging	
Oldervik Normalprofil - tegning Vegmodell 12100 og vegmodell 92100		Arkivreferanse 22/14.220		Målestokk A1-format 1:100 (A3)	
Konkurransgrunnlag		Koordinatsystem EUREF89NTM27/INN200		Tegningsnummer / revisjonsbøksnavn F210	
Utarbeidet av SAR	Kontrollert av D. Omvikus HRP	Godkjent av	Konsulentarkiv		