


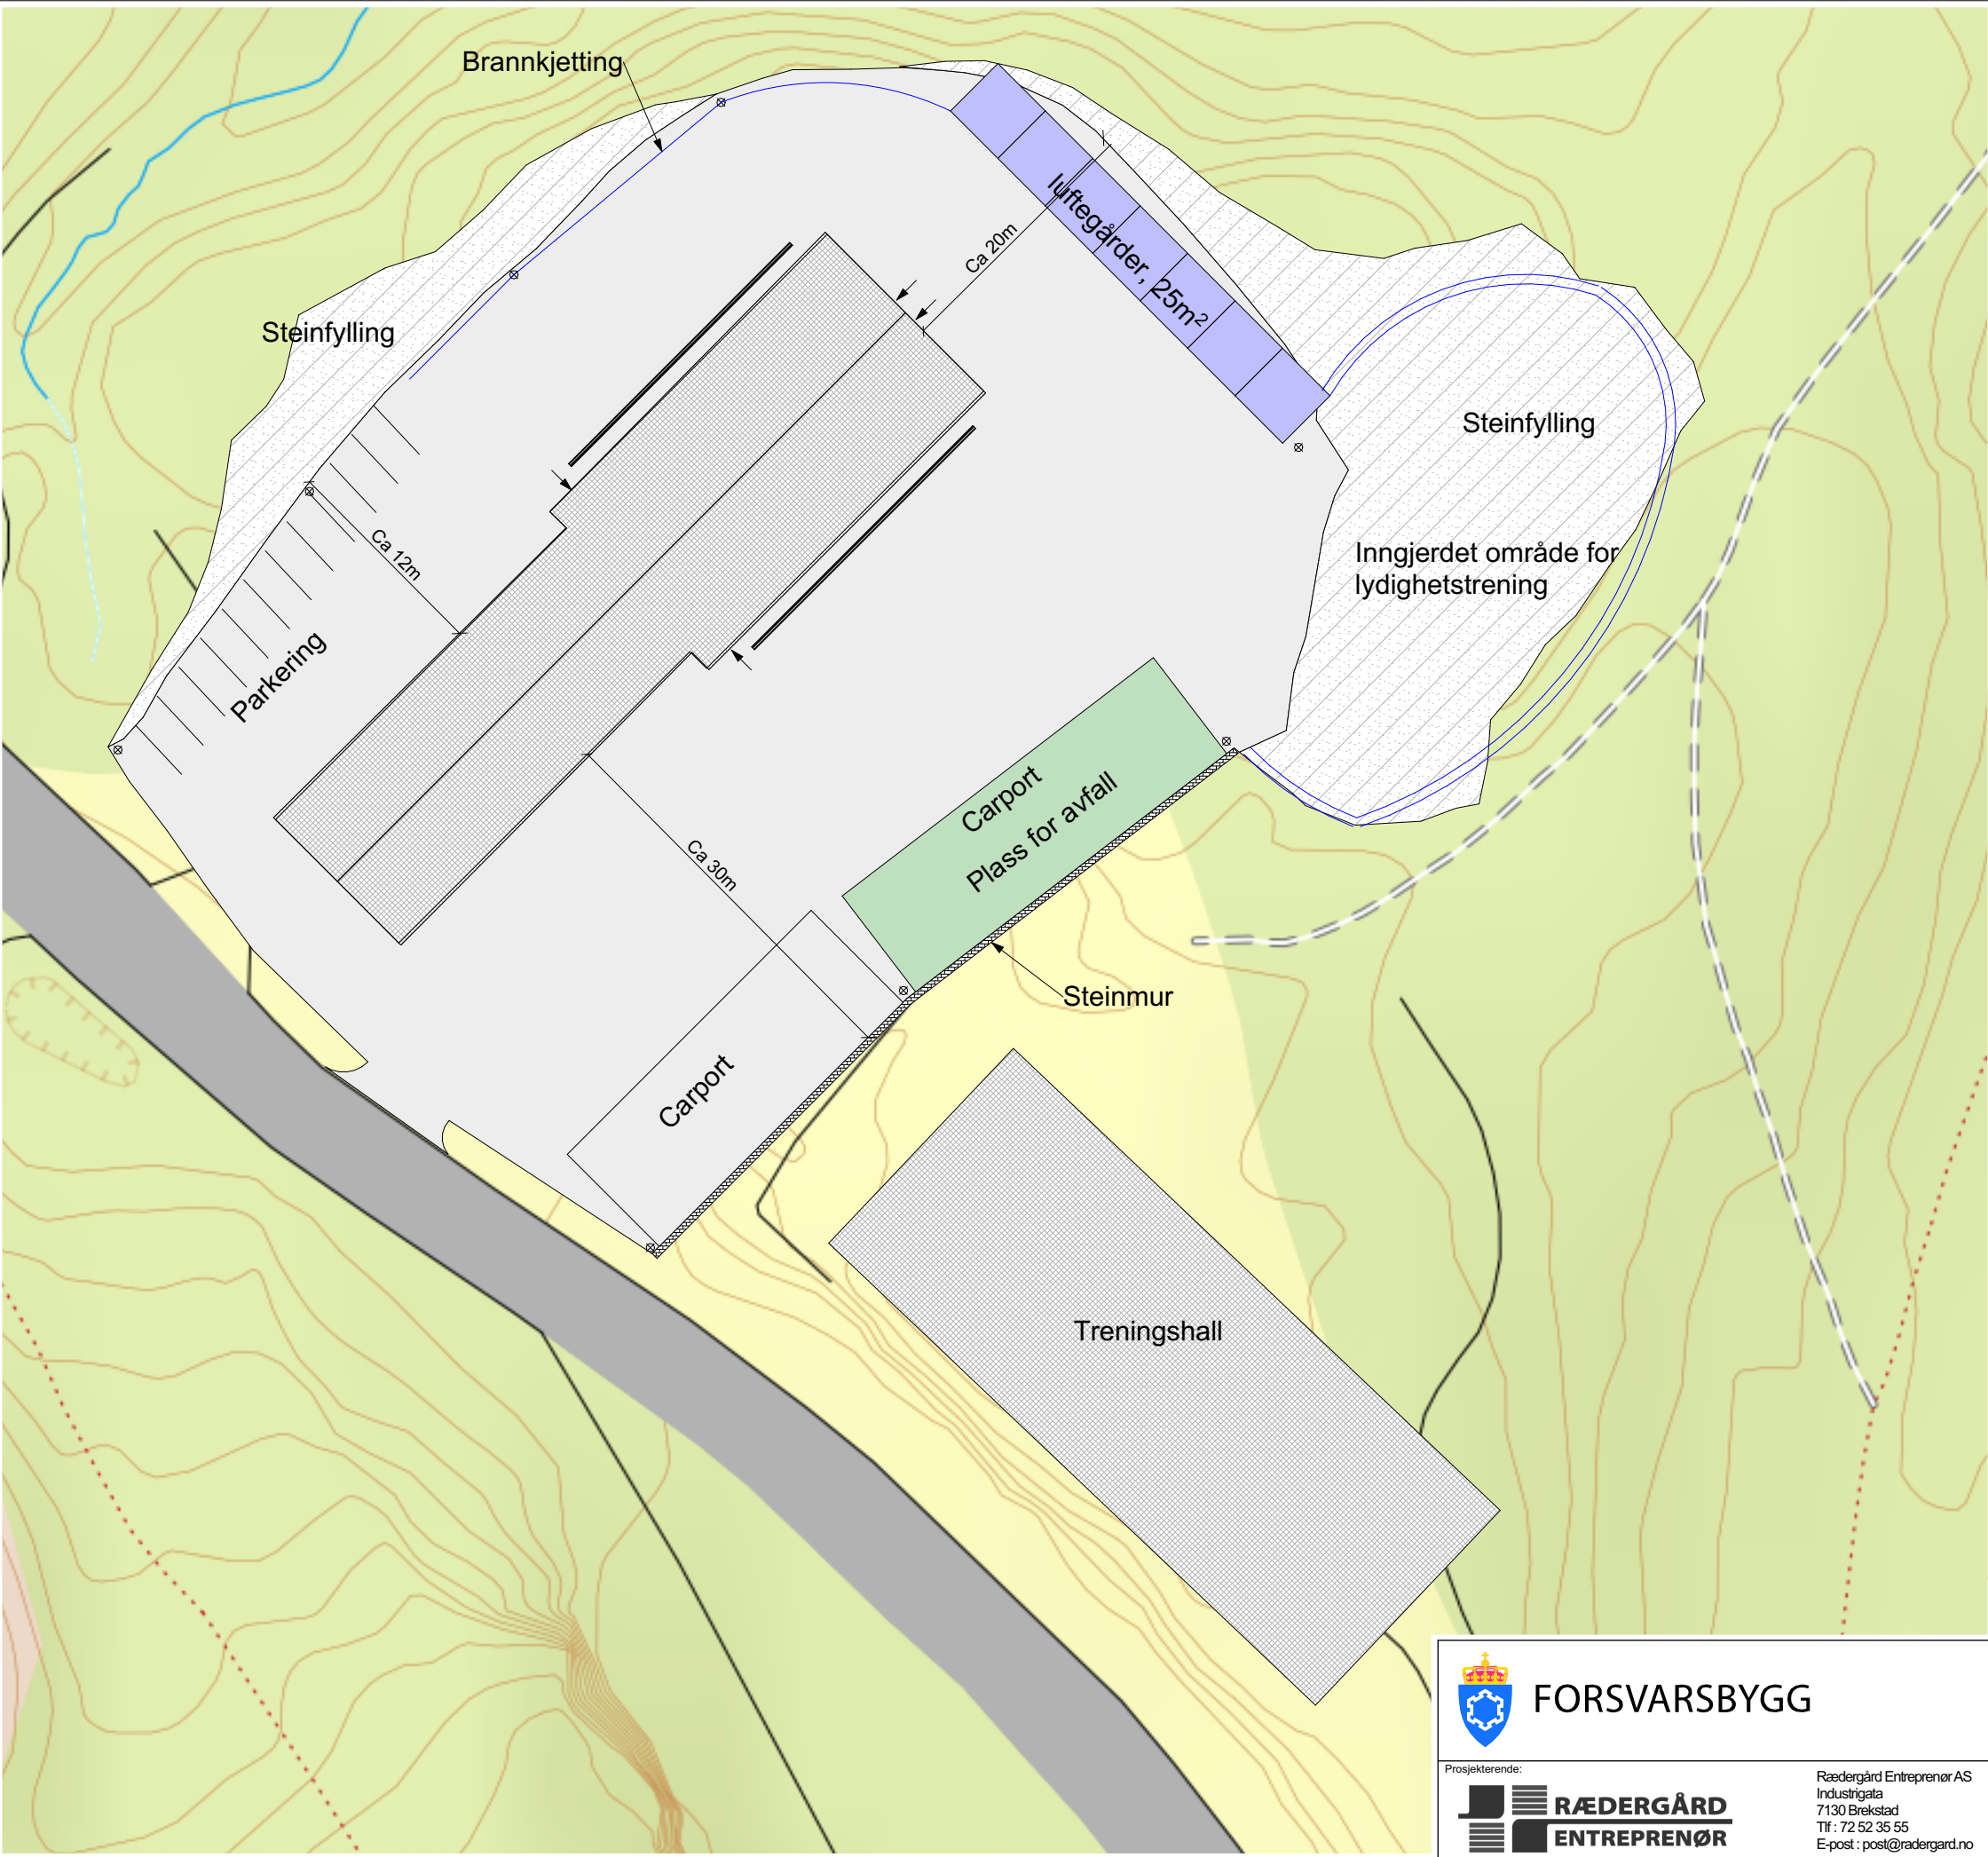



FORSVARSBYGG

Prosjekterende:



**RÆDERGÅRD
ENTREPRENØR**

Rædergård Entreprenør AS
Industrigata
7130 Brekstad
Tlf: 72 52 35 55
E-post: post@radergard.no

Fase	Rev.nr	Beskrivelse	Dato	Sign.	Kontroll
Tegningen gjelder:			Målestokk	1:500	
			Prosjektnummer		
			Dato	Godkjent	
			21.02.23		
			Sign.	Kontroll	
Tegningsnummer:					
1853050110 -- A ---			10	04	G -
Gradering	Inventarkode	Etasje	Fag	Systemkode	Tegn.type
					Løpenr
					Fase
					Rev.nr