


Utsnitt fra K205

Jording kobles mot rekkverk og Banejord.
Tilkoblingspunkt Banejord etter avtale med Bane Nord

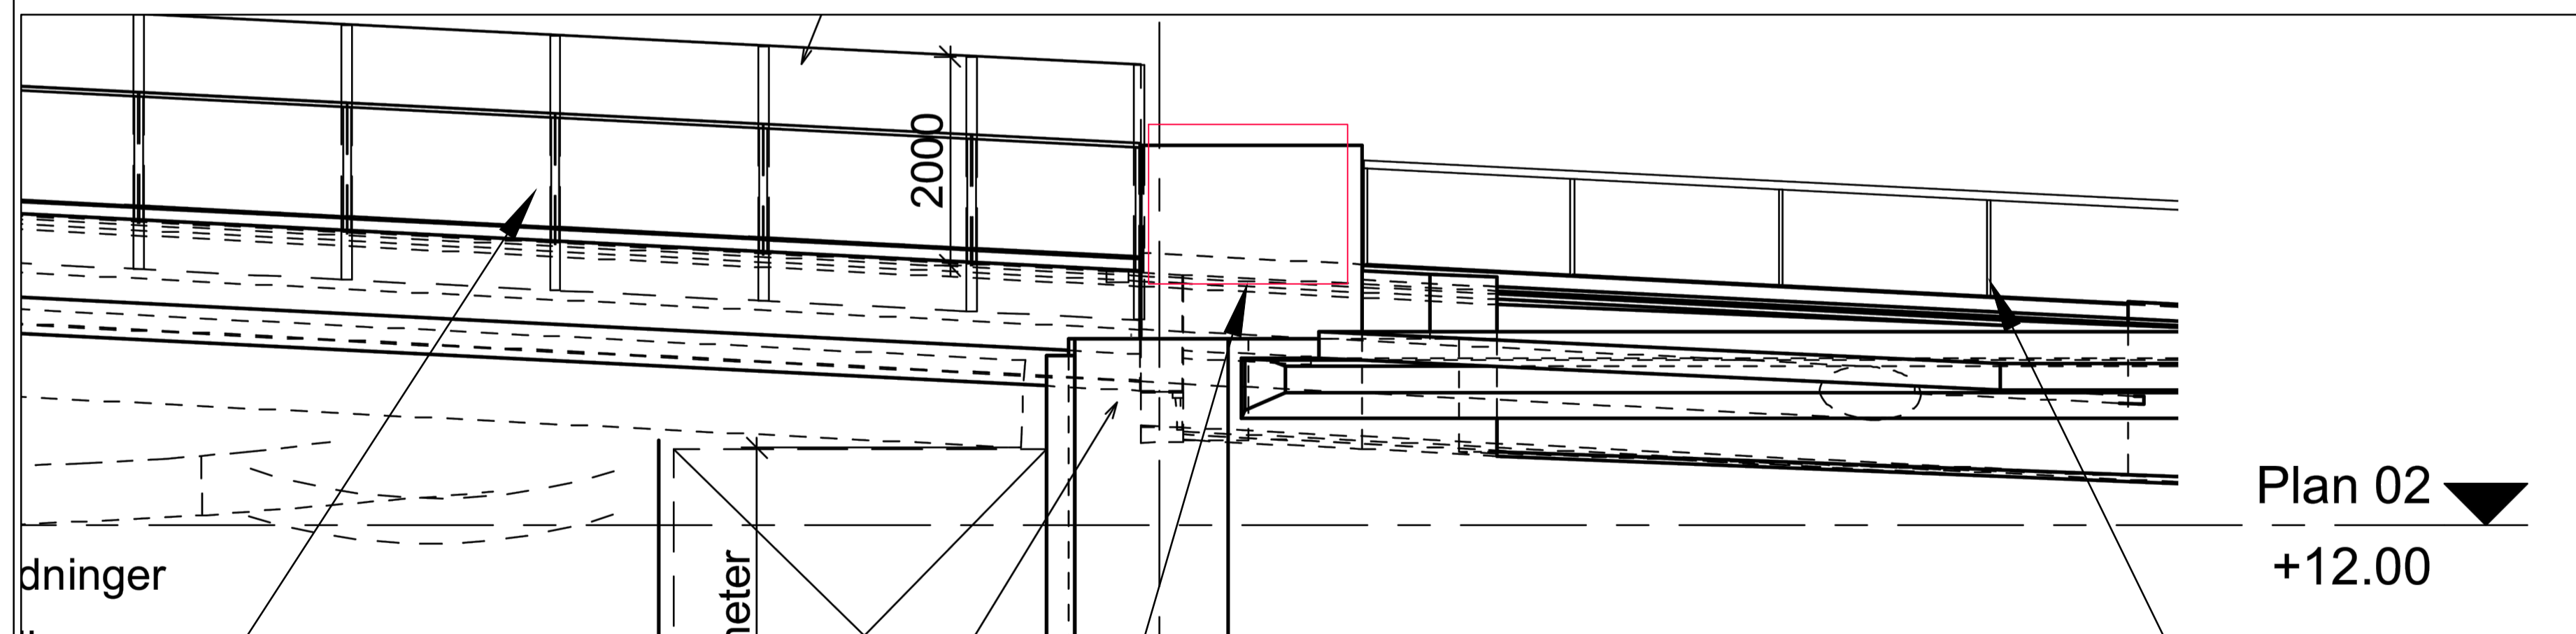


Utsnitt fra K201


Jording rekkverk kobles mot banejord via jordingsbolt bru.

Ujordet seksjon som fungerer som galvanisk skille

Jording rekkverk kobles mot systemjord gatelys.

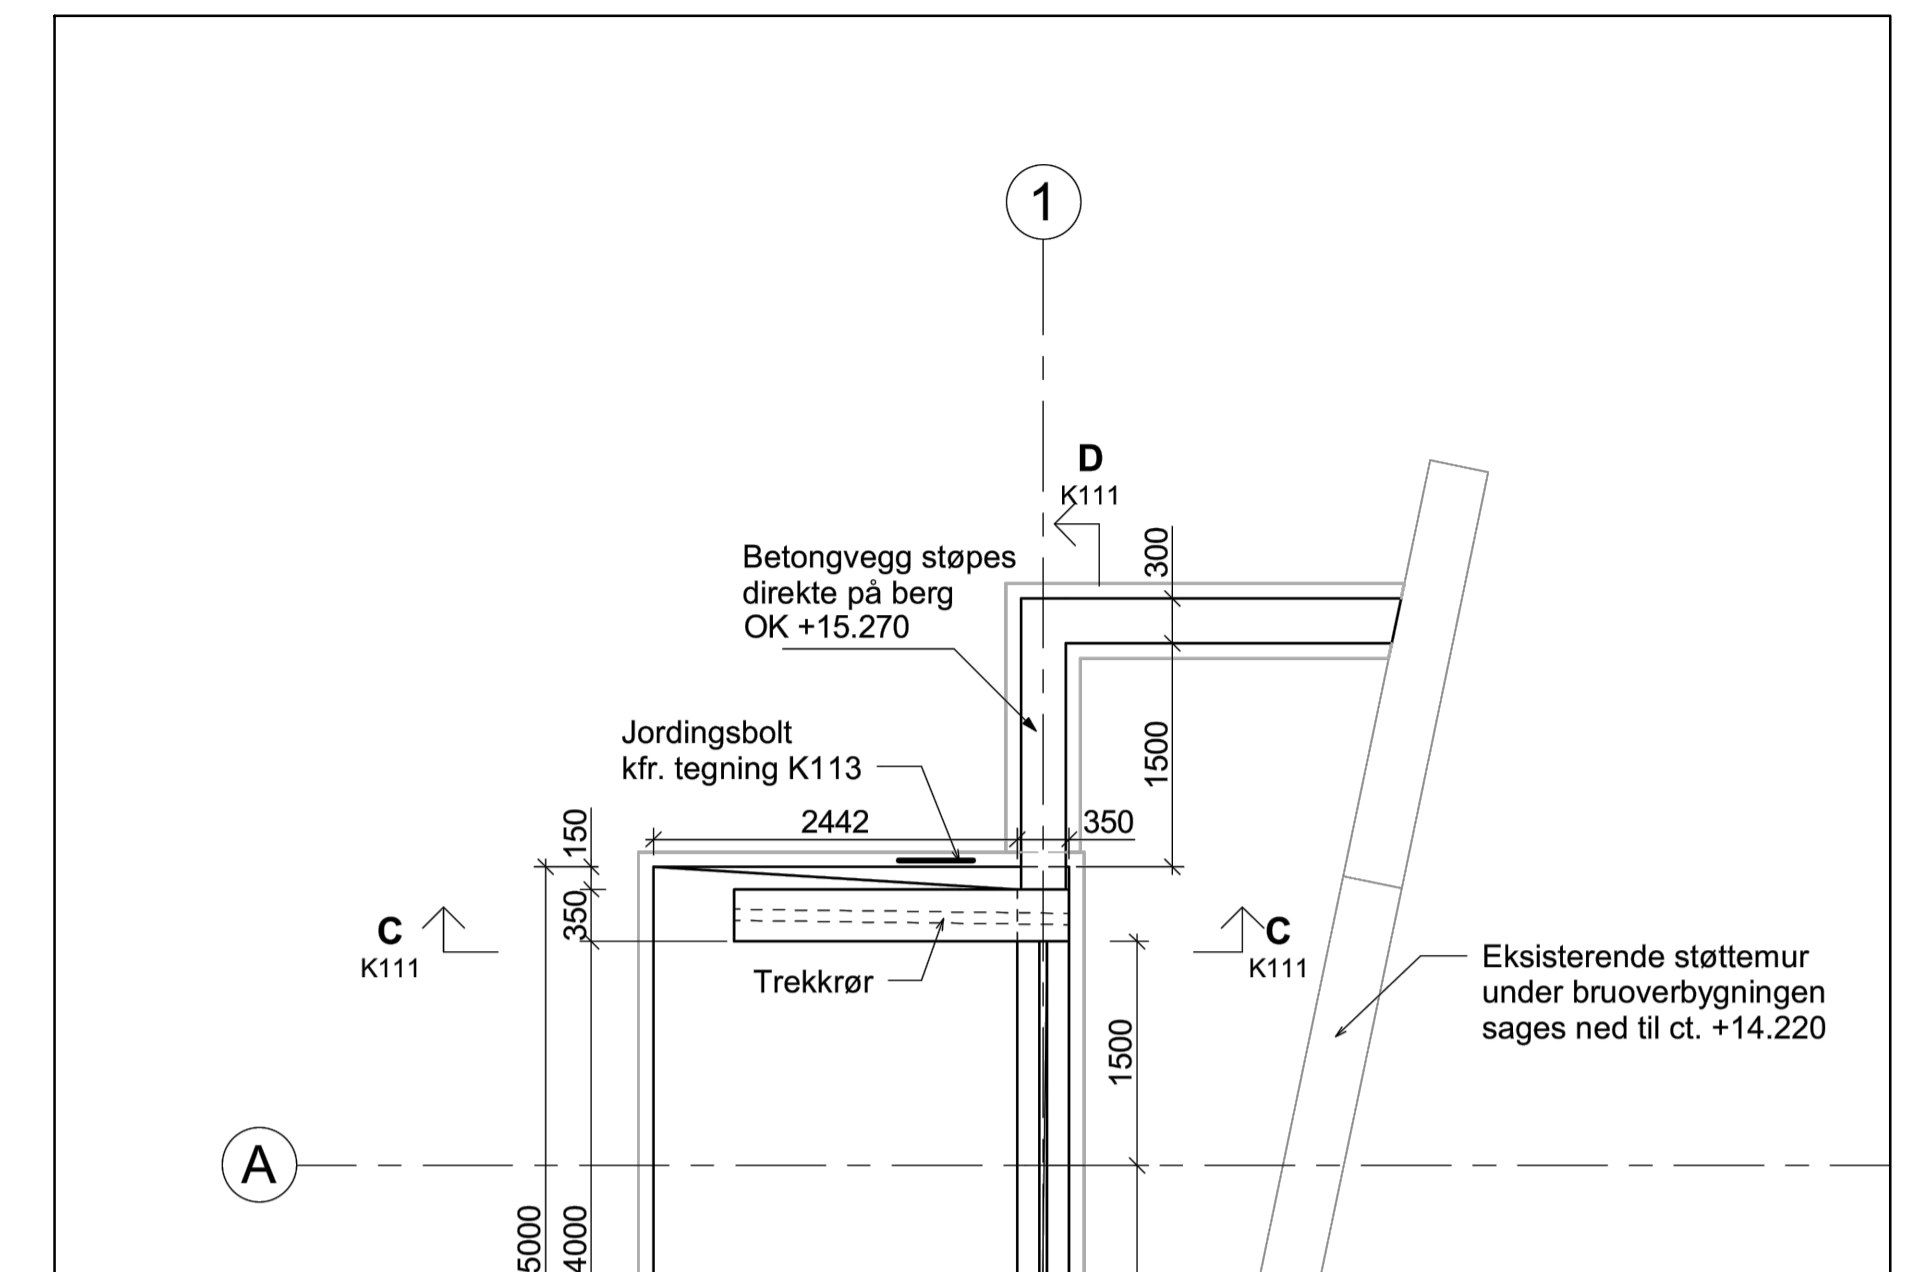

Utsnitt fra K202

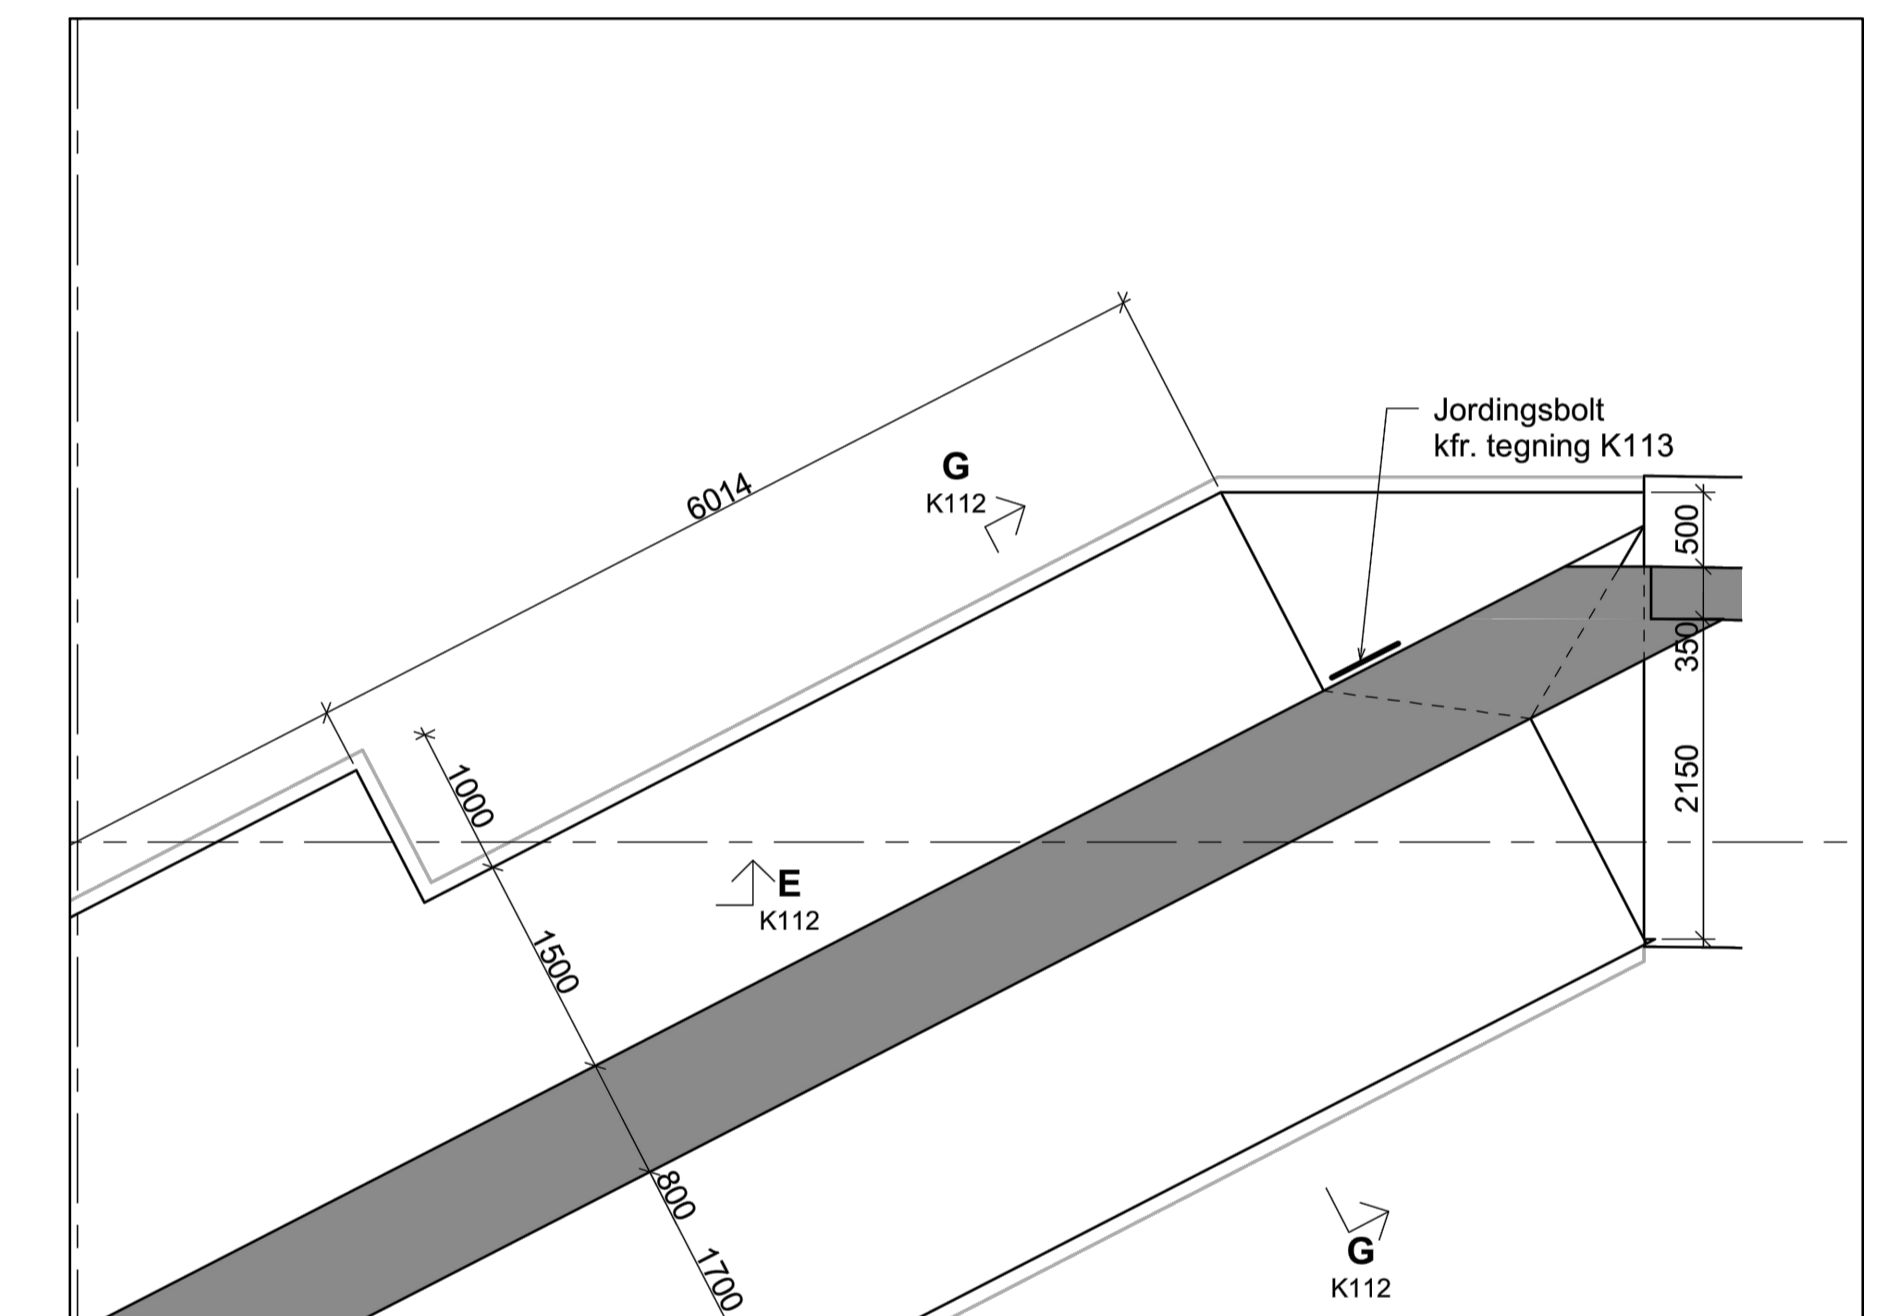

Utsnitt fra K203

1	Arbeidstegning	LNHA	TALE	08.09.23
Revisjon	Revisjonen gjelder	Utarb.	Kontr.	Dato
STAVANGER KOMMUNE Utbygging Anleggsprosjekter.		Kontakt	TALE	
		Dato	16.01.2023	
		Status	Arbeidstegning	
Sandvikveien. Skykkelvei, kulvert og bru		Reguleringsplan	2620 m.fl.	
Delprosjekt øst		Målestokk	A1/A3	
Bydel: Hillevåg		Koordinatsystem	Euref89UTM32/NN2000	
Anleggstype: Kabler		Prosjektnummer:	Tegningstype:	Rev.:
Tema: Jording av bru		221704	1006	1
Underittel:				