




Normalprofil reasfaltering Rødsåsvegen/Fagerfjellveien, Rena.  
M=1:20

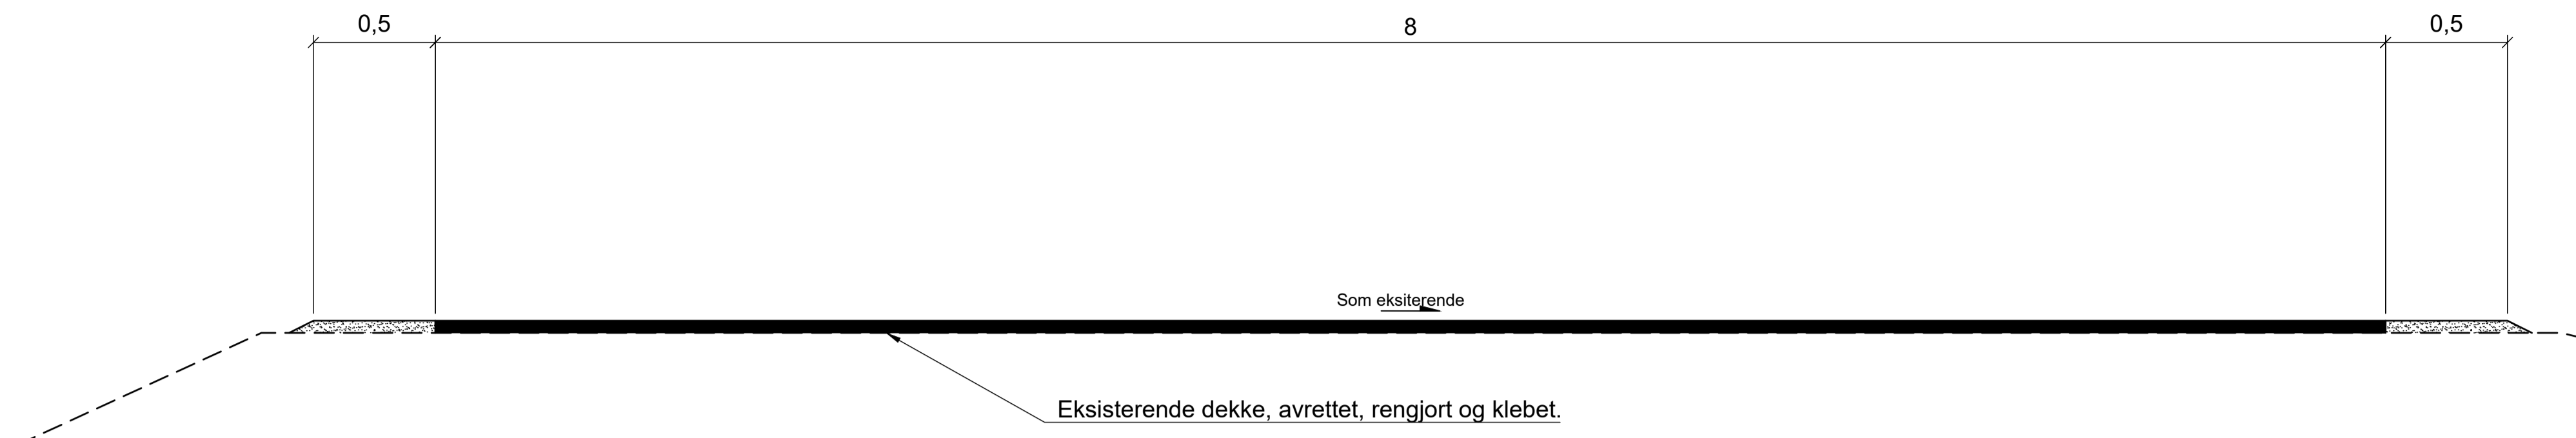


Normalprofil etablering av asfaltdekke, hovedvei, Camp rødsmoen  
M=1:20

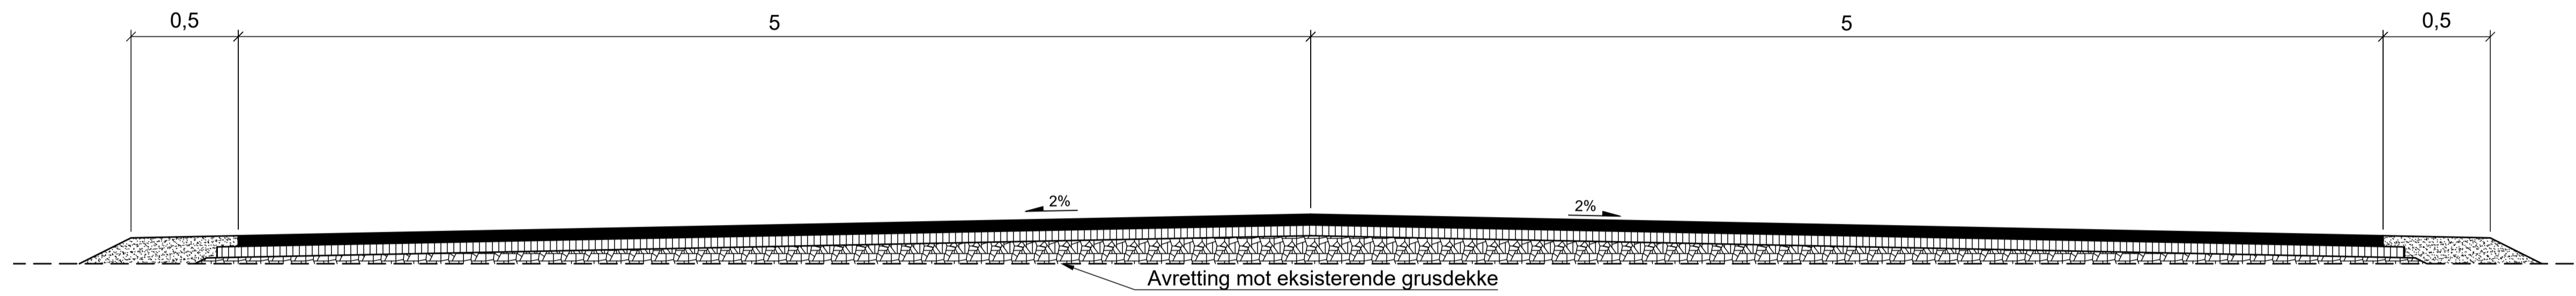

Normalprofil etablering av asfaltdekke, adkomstveger, Camp rødsmoen  
M=1:20

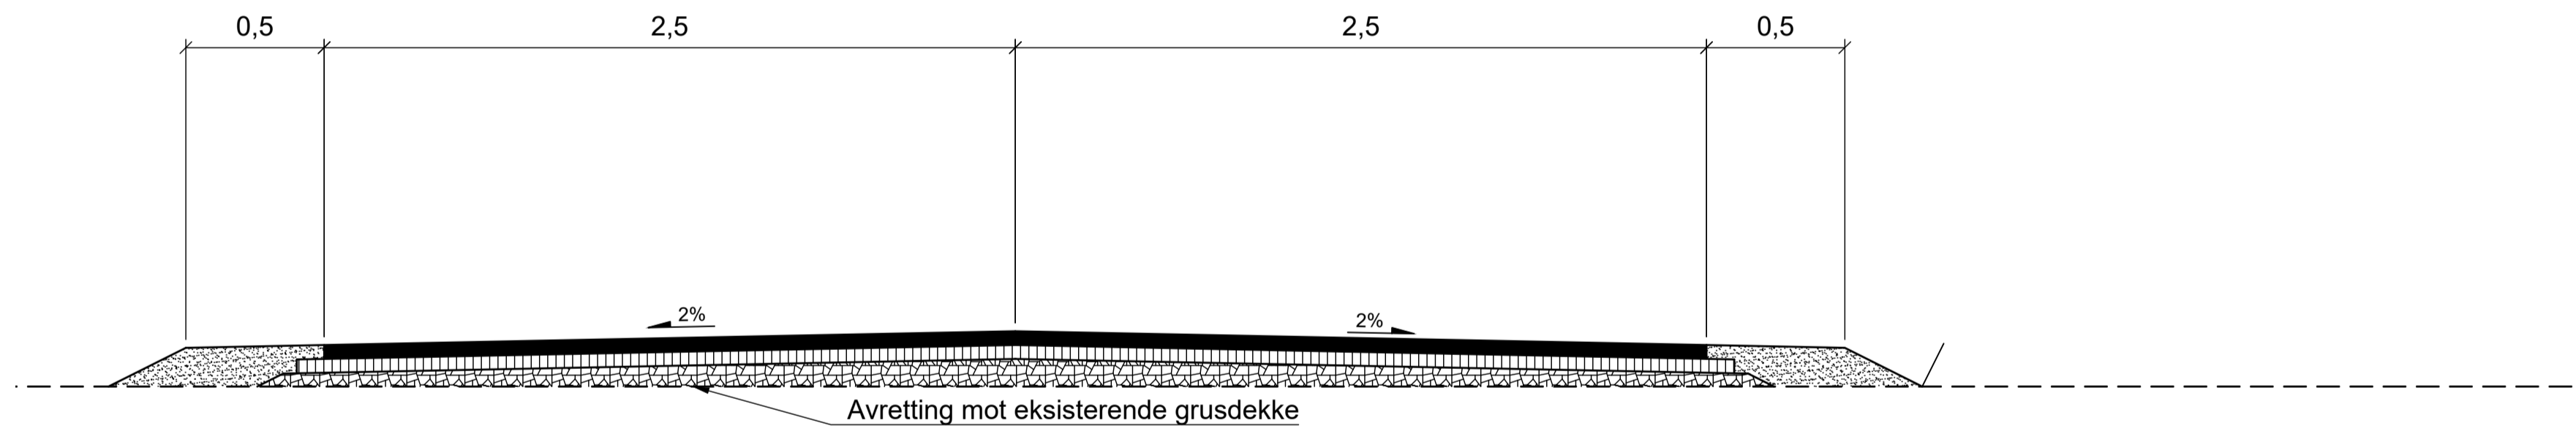

Normalprofil, fresing mot eksisterende betongdekker  
M=1:50

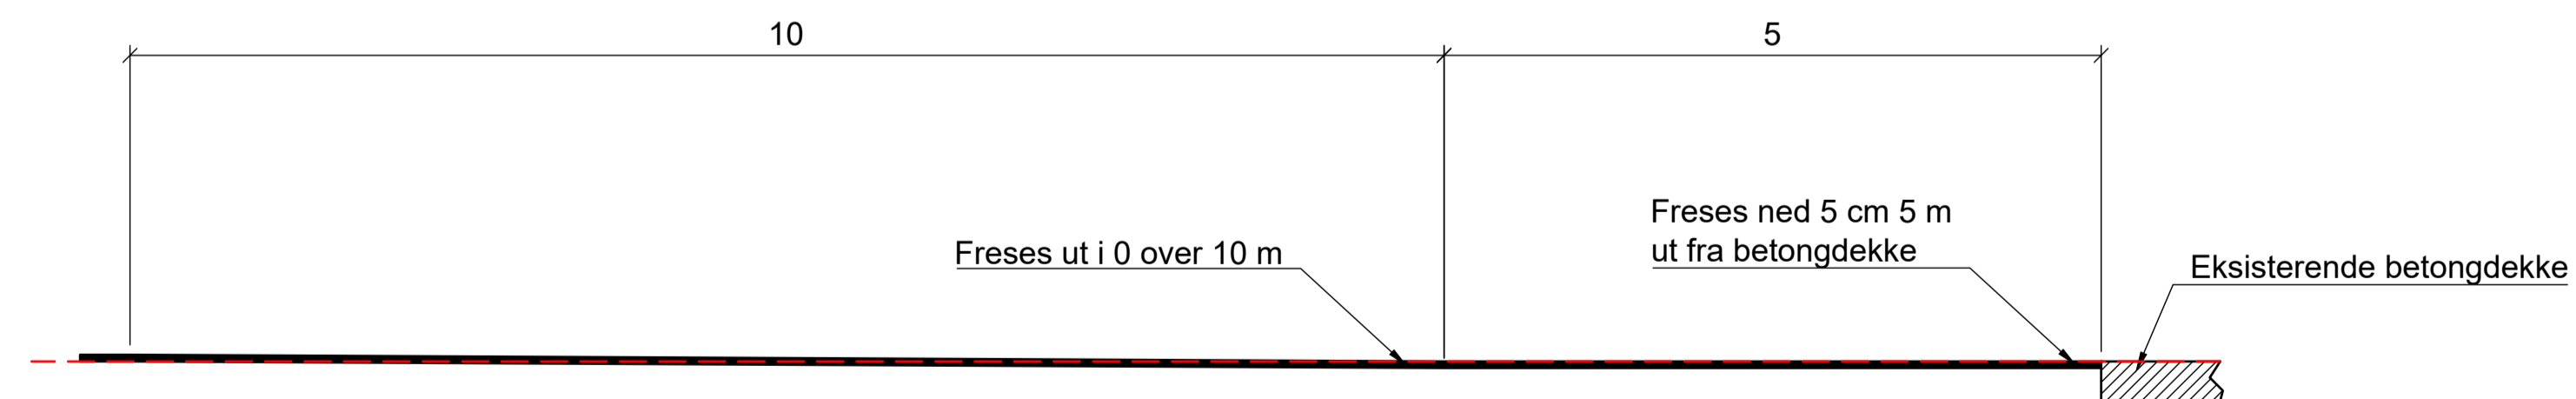

X:\noroppdrag\Hamar\524\0452404916\BIM\veg\k\fill\Normalprofil.dwg - MaSOt - Plottet: 2024-06-19, 20:54:59 - XREF = \_tema\*

|                             |              |             |                       |                |              |
|-----------------------------|--------------|-------------|-----------------------|----------------|--------------|
| E                           | 01           | Tilbudsfase | 2024-06-21            | MaSOt          | HAS          |
| Fase                        | Rev.nr       | Beskrivelse | Dato                  | Sign.          | Kontroll     |
|                             |              |             |                       |                |              |
| Prosjekterende:             |              |             | Prosjektnummer klient |                |              |
|                             |              |             | 52404916              |                |              |
| Tegningen gjelder:          |              |             |                       | Målestokk      |              |
| Rena leir - Reasfaltering   |              |             |                       | Som vist       |              |
| Infrastruktur               |              |             |                       | Prosjektnummer |              |
| Normalprofil og overbygning |              |             |                       | 101083         |              |
| Tilbudstegning              |              |             |                       | Dato           | Godkjent     |
|                             |              |             |                       | 21.06.2024     | HAS          |
|                             |              |             |                       | Sign.          | Kontroll     |
|                             |              |             |                       | MaSOt          | HAS          |
| Tegningsnummer:             |              |             |                       |                |              |
| UGRADERT                    | 0429020751   | _           | W                     | 700            | 40 001 E E01 |
| Gradering                   | Inventarkode | Etasje      | Fag                   | Systemkode     | Tegn.type    |
|                             |              |             |                       |                | Løpenr       |
|                             |              |             |                       |                | Fase         |
|                             |              |             |                       |                | Rev.nr       |