60000 pr.0-1500

H.O.H.

420

400

380

PR. 0,000
H = 384,952

PR. 70,228
H = 385,968

PR. 124,408
H = 389,085

PR. 240,975
H = 389,480

PR. 377,555
H = 392,102

PR. 443,098
H = 396,207

PR. 567,810
H = 398,294

PR. 675,050
H = 395,619

PR. 976,351
H = 397,096

PR. 1136,181
H = 406,136

PR. 1336,859
H = 407,982

PR. 1386,183
H = 409,267

1,45 %
5,75 %
0,34 %
1,92 %
5,26 %
1,67 %
-2,49 %
0,49 %
5,66 %
0,92 %
2,60 %
-0,50 %

PROFIL NR. 0 100 200 300 400 500 600 700 800 900 1000 1100 1200 1300 1400 1500

HOR.KURV. R=940 R=∞ R=300 R=∞ R=150 R=∞ R=-100 R=∞ R=400 R=∞ R=700 R=∞ R=100 R=∞ R=-180 R=∞ R=-150 R=∞ R=200 R=∞ R=-200 R=∞ R=500 R=∞ R=-80 R=∞ R=100 R=∞ R=-200 R=∞ R=250

BREDDEUTV.

TVERRFALL

H.kj.b.k. 3,0%

V.kj.b.k.

PROFIL H. 384,80 384,95 385,19 385,24 385,53 385,53 385,64 385,83 386,32 386,54 387,58 387,68 388,86 388,71 389,11 389,14 388,98 389,22 389,09 389,27 389,22 389,34 389,34 389,44 389,43 389,52 389,77 389,85 390,18 390,23 390,48 390,61 390,84 391,00 391,24 391,38 391,55 391,77 392,22 392,44 393,47 393,51 394,64 394,76 395,78 395,82 396,36 396,47 396,54 396,82 396,67 397,16 397,24 397,49 397,76 397,83 397,91 398,08 397,93 397,95 397,29 397,49 396,73 396,99 396,27 396,49 395,90 396,05 395,66 395,80 395,64 395,75 395,66 395,84 395,69 395,94 395,81 396,04 395,91 396,13 396,06 396,23 396,15 396,33 396,20 396,43 396,27 396,53 396,30 396,62 396,45 396,72 396,67 396,82 396,84 396,98 397,24 397,33 397,71 397,88 398,37 398,63 399,31 399,58 400,57 400,70 401,67 401,83 402,78 402,92 403,75 403,89 404,65 404,72 405,27 405,42 405,83 405,98 406,23 406,42 406,59 406,71 407,00 407,09 407,42 407,09 407,52 407,28 407,57 407,46 407,56 407,64 407,64 407,83 407,84 408,11 408,04 408,08 408,59 408,90 408,58 408,90 408,53 408,80 408,48 408,70

TERRENG H.

OVERBYGN.T. 20CM

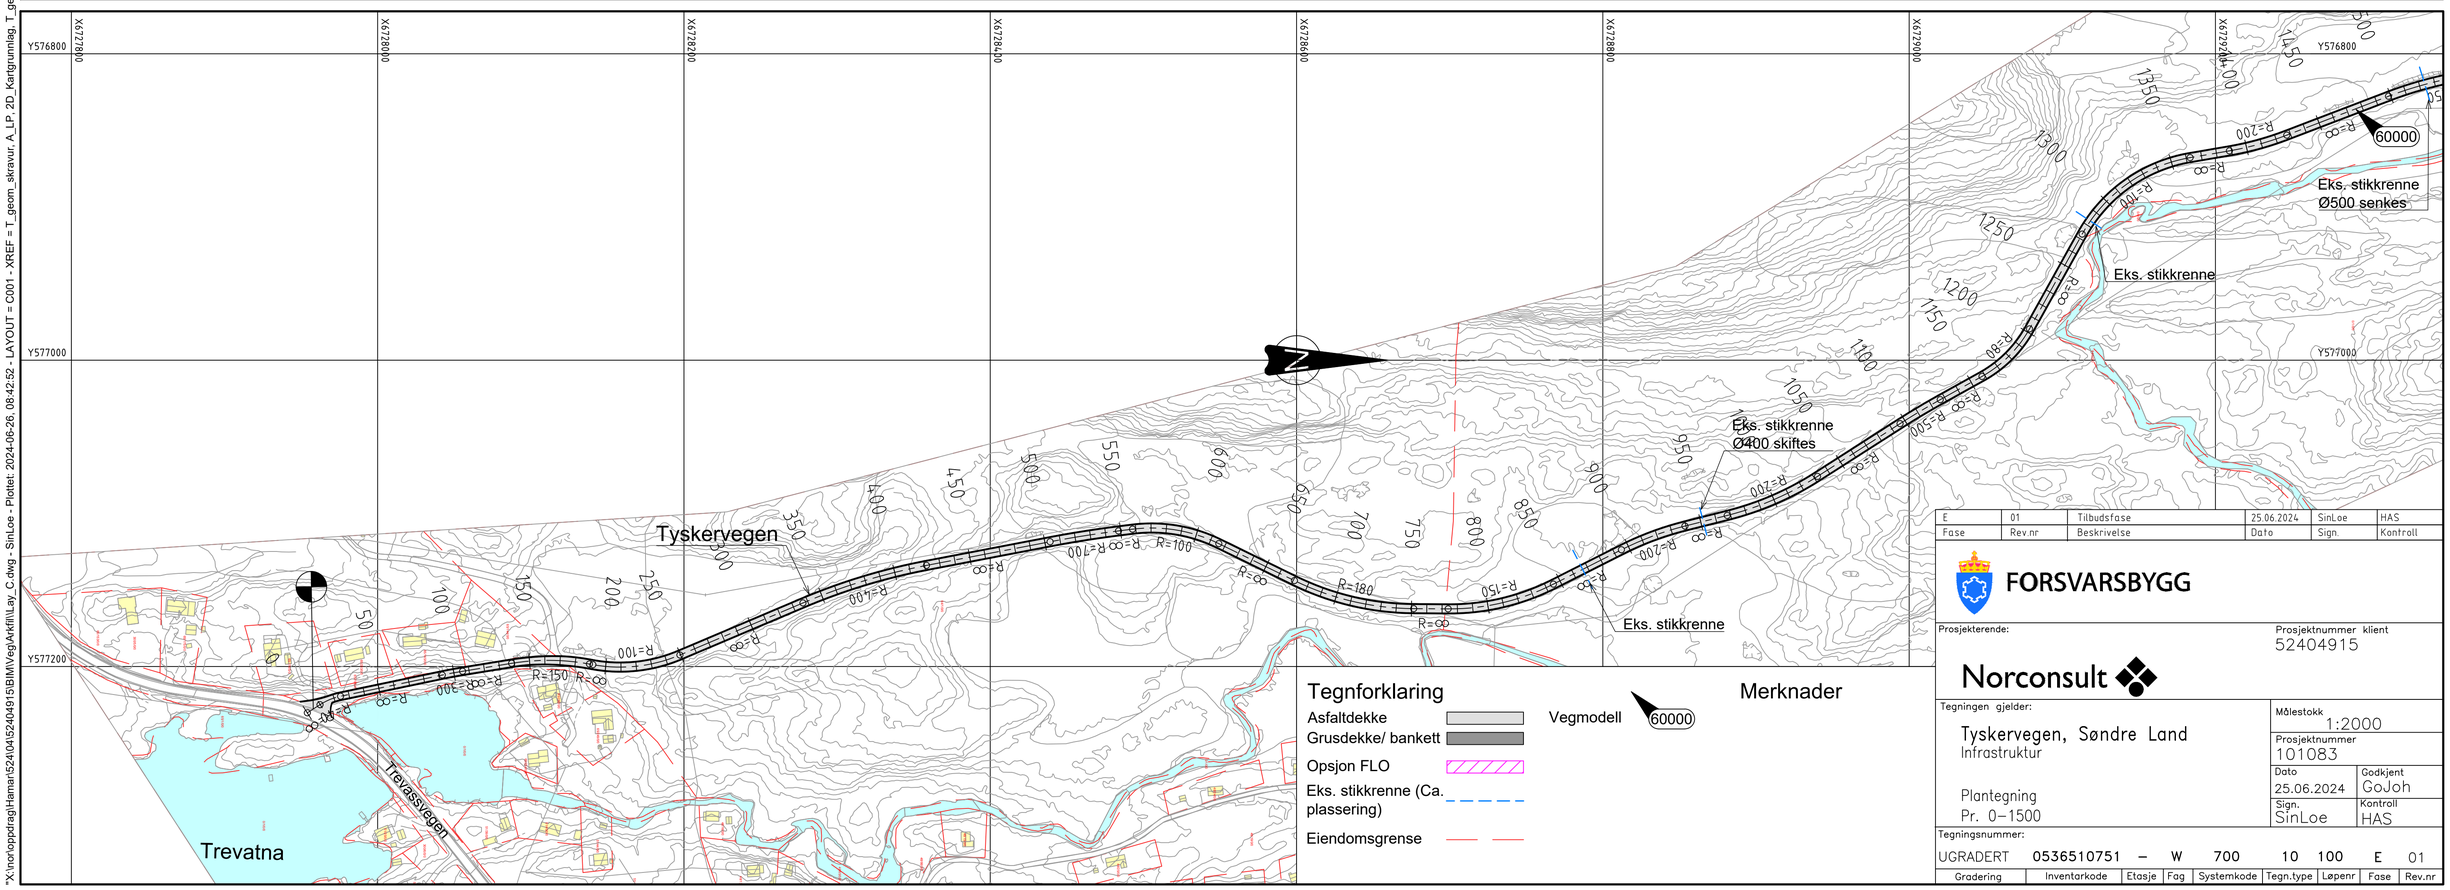

E	01	Tilbudsfase	25.06.2024	SinLoe	HAS
Fase	Rev.nr	Beskrivelse	Dato	Sign.	Kontroll

FORSVARSBYGG

Prosjekterende: Norconsult

Prosjektnummer klient: 52404915

Tegningen gjelder:
Tyskervegen, Søndre Land
Infrastruktur

Plantegning
Pr. 0–1500

Målestokk: 1:2000
Prosjektnummer: 101083
Dato: 25.06.2024
Godkjent: GoJoh
Sign.: SinLoe
Kontroll: HAS

Tegningsnummer:

Gradering	Inventarkode	Etasje	Fag	Systemkode	Tegn.type	Løpenr	Fase	Rev.nr
UGRADERT	0536510751	–	W	700	10	100	E	01

"X:\nor\oppdrag\Hamar\524045\524045\BIM\Veg\Arkfil\Lay_C.dwg - SinLoe - Plottet: 2024-06-26, 08:42:52 - LAYOUT = C001 - XREF = T_geom_skravur, A_LP, 2D_Kartgrunnlag, T_geom"