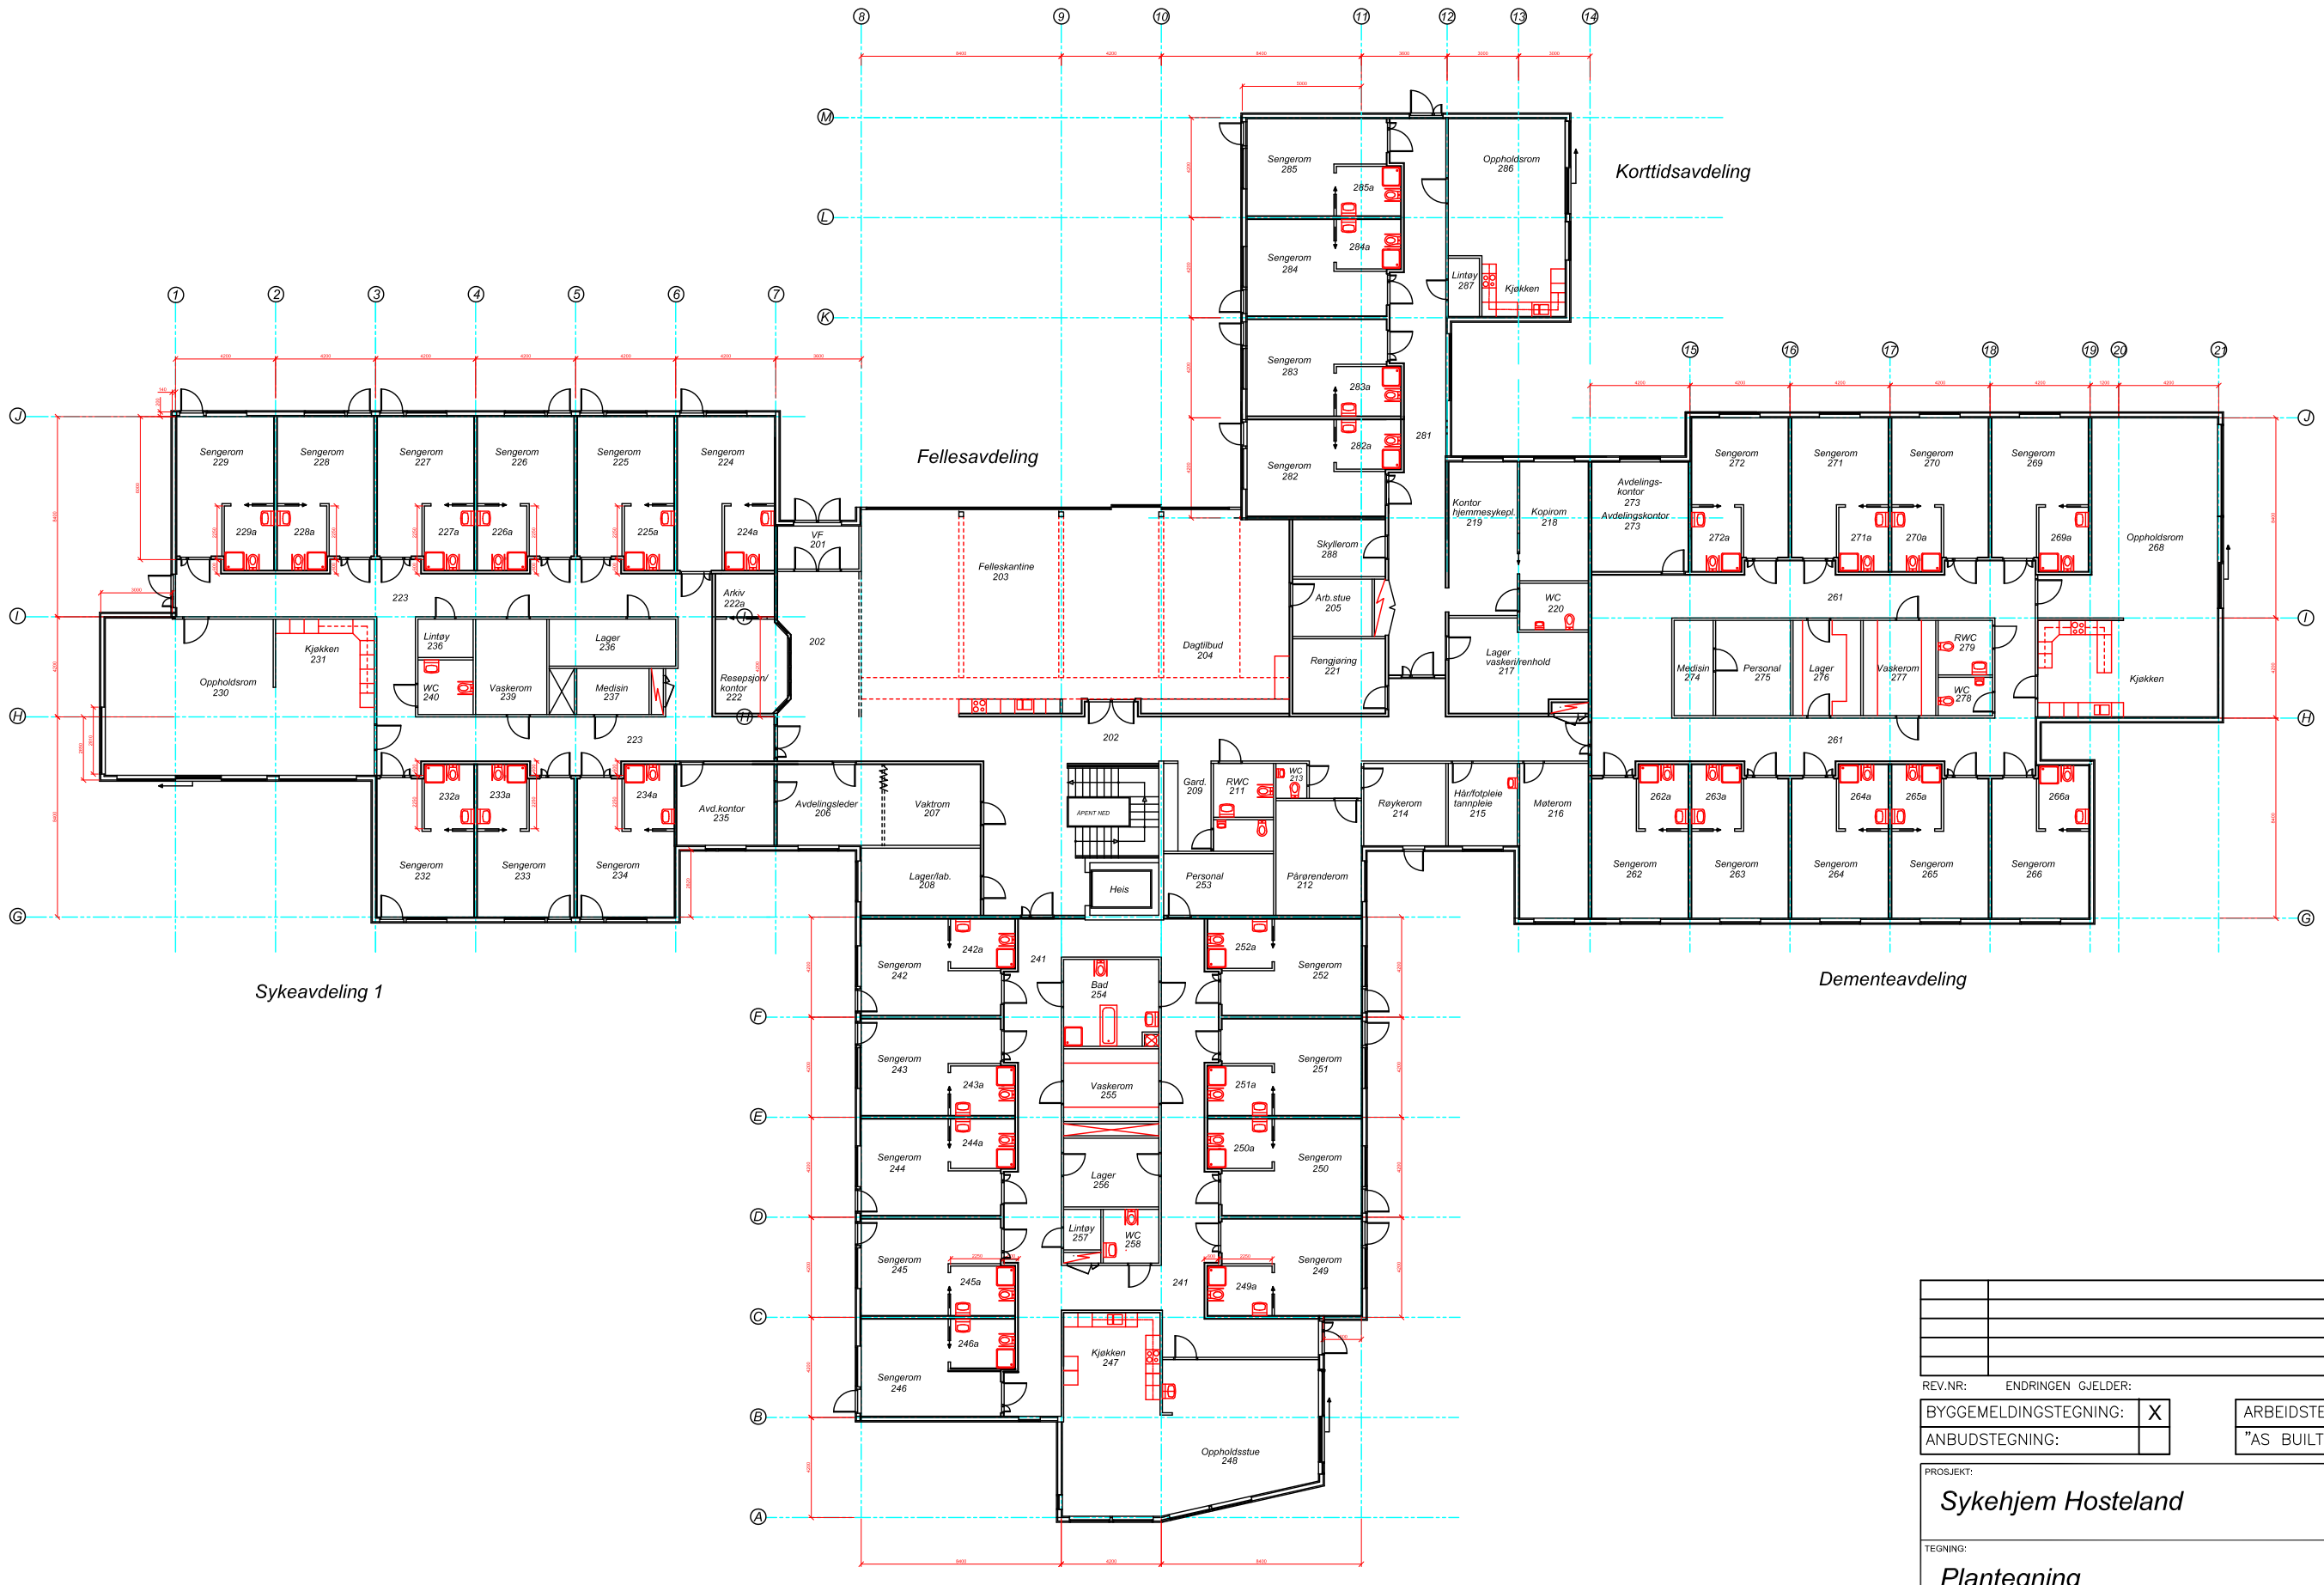

Sykeavdeling 1

Dementeavdeling

Sykeavdeling 2

REV.NR:	ENDRINGEN GJELDER:	DATO:	TEGNER:

BYGGEMELDINGSTEGNING:	X	ARBEIDSTEGNING:	X
ANBUDSTEGNING:		"AS BUILT":	

PROSJEKT:
Sykehjem Hosteland

TEGNING:
Plantegning

Ingeniør Aarland AS
Prosjekt- og Byggeledelse - Prosjektering - Interiør

DATO:	10–04–2019
TEGNER:	MD
GODKJENT:	HMAA
MÅLESTOKK:	1:200
PROSJ.NR.:	2019–14
TEGN.NR.:	06