


Fasade Nordøst

1 : 100

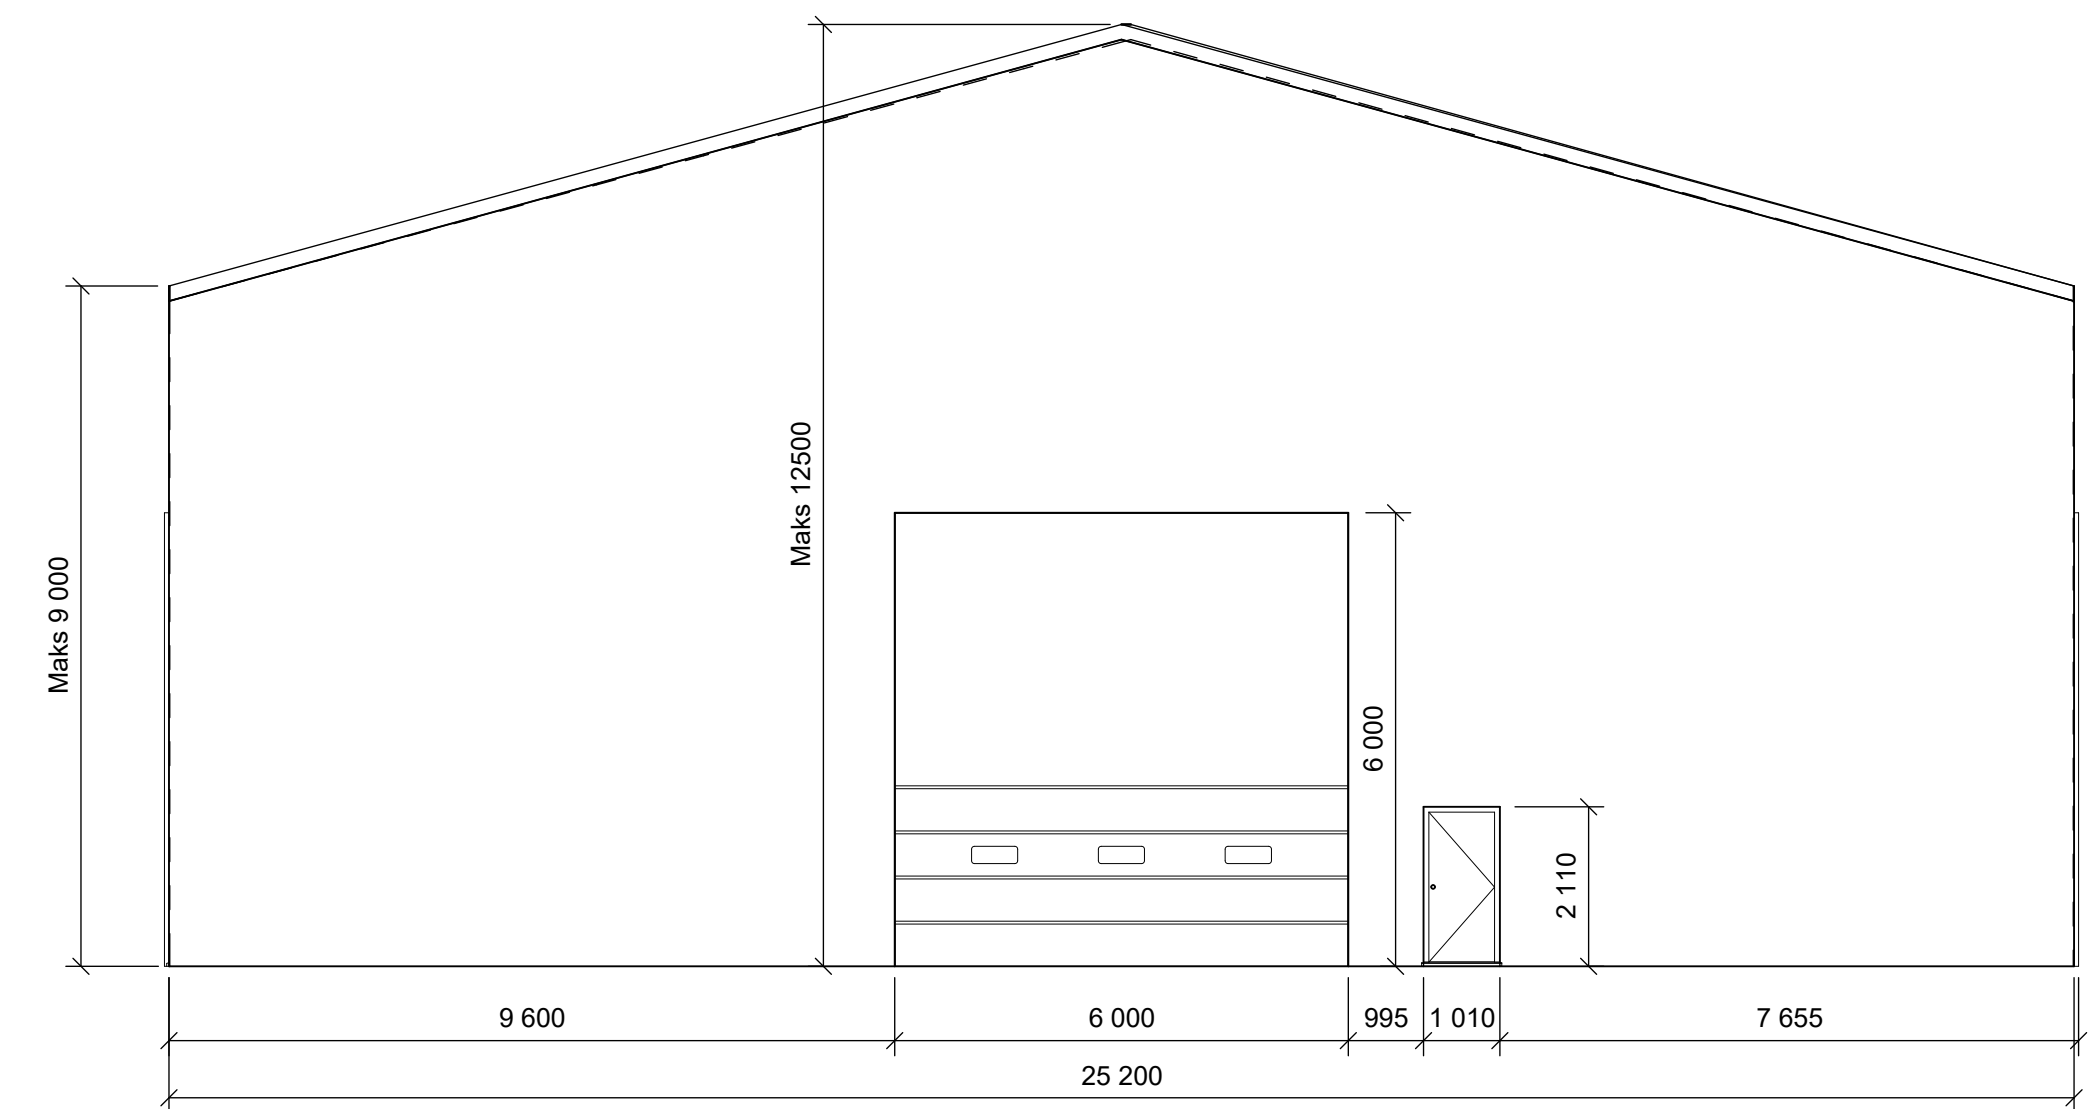


Fasade Sørøst

1 : 100



Fasade Nordvest

1 : 100

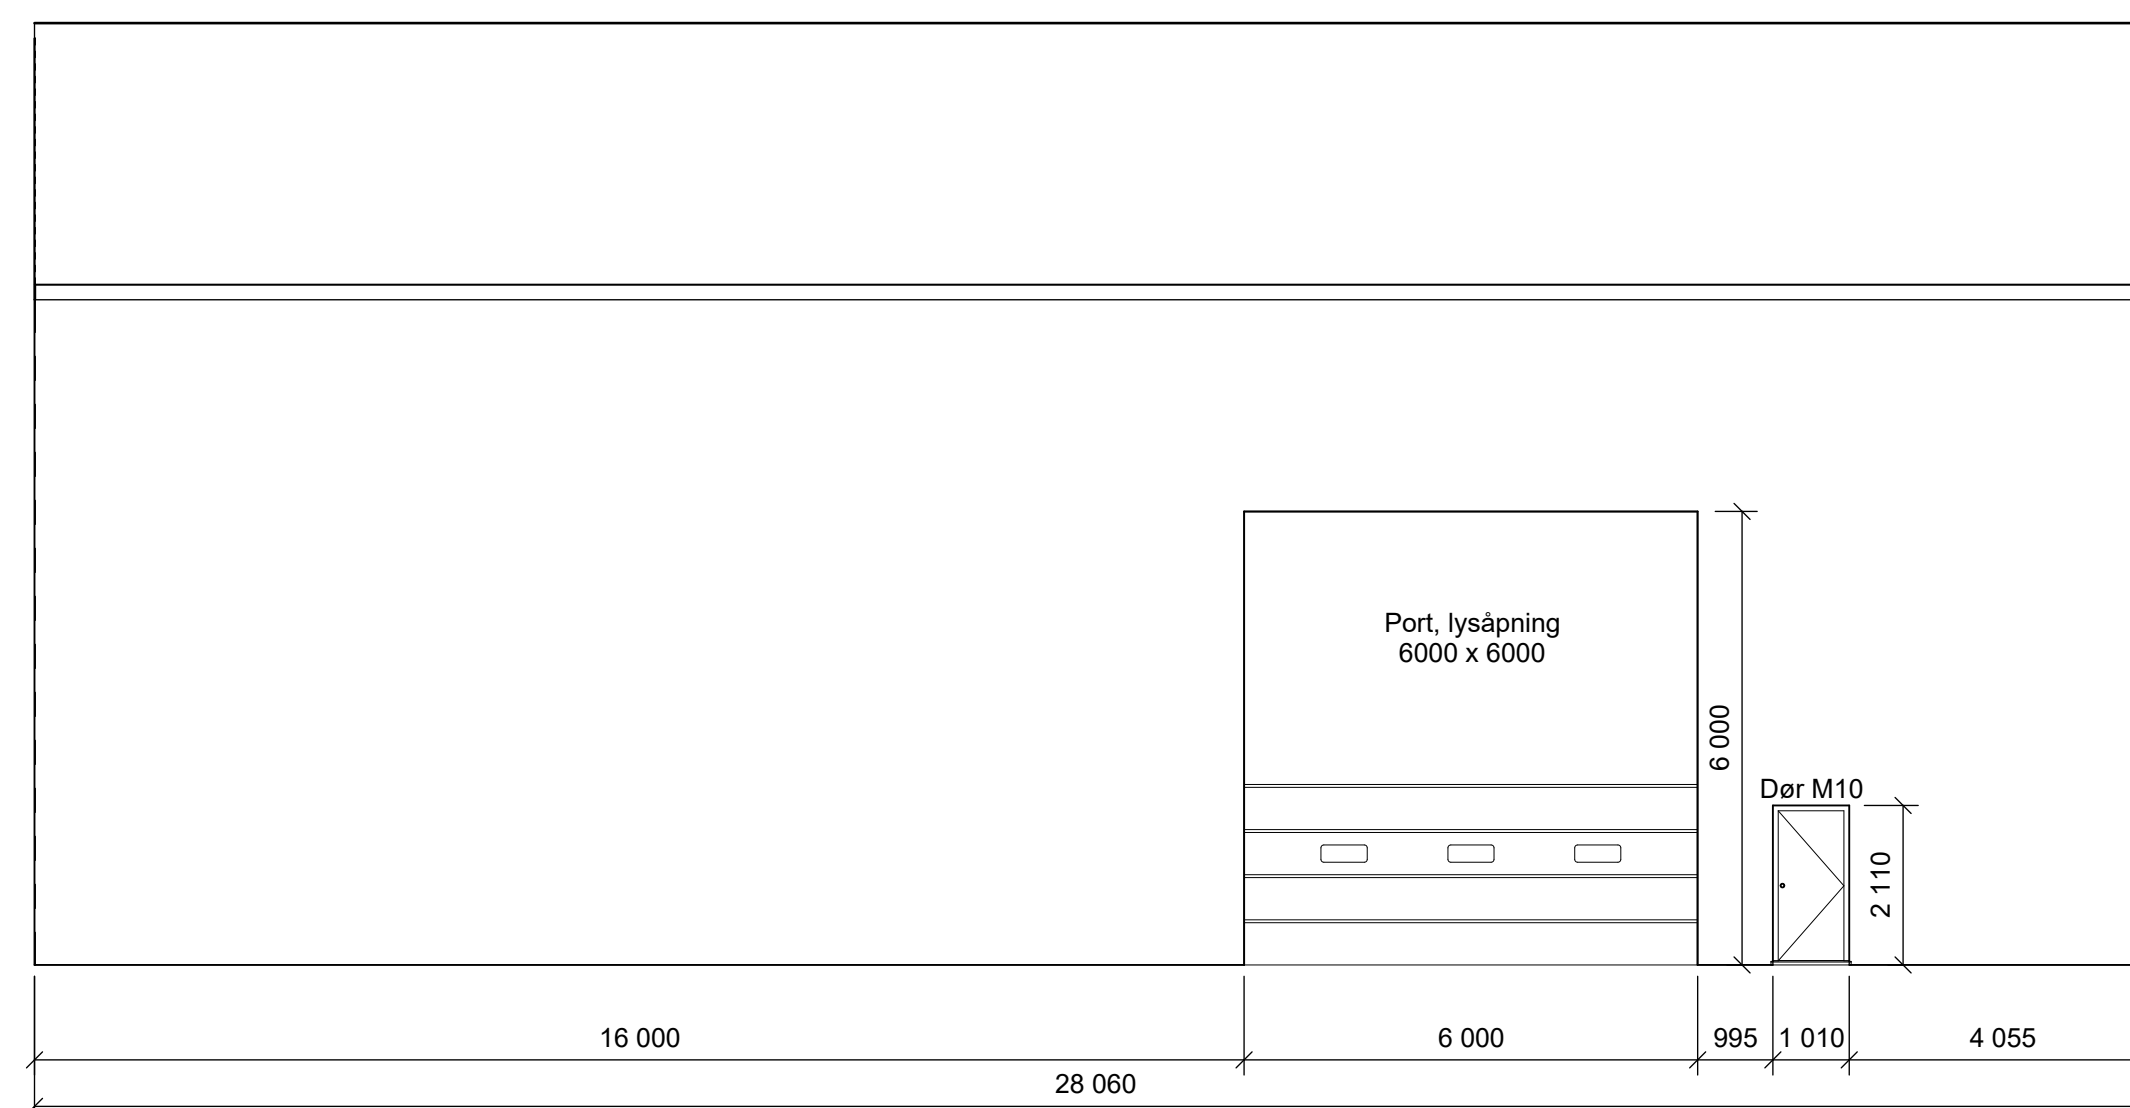

Fasade Sørvest

1 : 100

| E | 01 | Anbudstegning | 2024-05-22 | HelHat | GoJoh |
|------------------------------|--------------|----------------|------------|----------|-----------|
| Fase | Rev.nr | Beskrivelse | Dato | Sign | Kontroll |
| FORSVARSBYGG | | | | | |
| RMFL | | Målestokk | 1 : 100 | | |
| Teltlager Plan og fasader | | Prosjektnummer | 101065 | | |
| | | Dato | 2024-05-22 | Godkjent | GoJoh |
| | | Sign. | HelHat | Kontroll | GoJoh |
| UGRADERT | | Tegningsnummer | A-20-01-01 | | E 01 |
| Gradering | Inventarkode | Etasje | Fag | System | Tegn.type |
| Lepernr. | Fase | Rev.nr. | | | |

Dato printet fra Rev: 2024-05-22 14:03:28