Prinsippskisse.
Forslag til trasé for kommunal vannledning tilknyttet privat ledningsanlegg på Støvset.

Prosjekt: 17/15047 Skjerstad og Støvset vannverk - Landanlegg.
Vedlegg 6 - Støvset øvre.
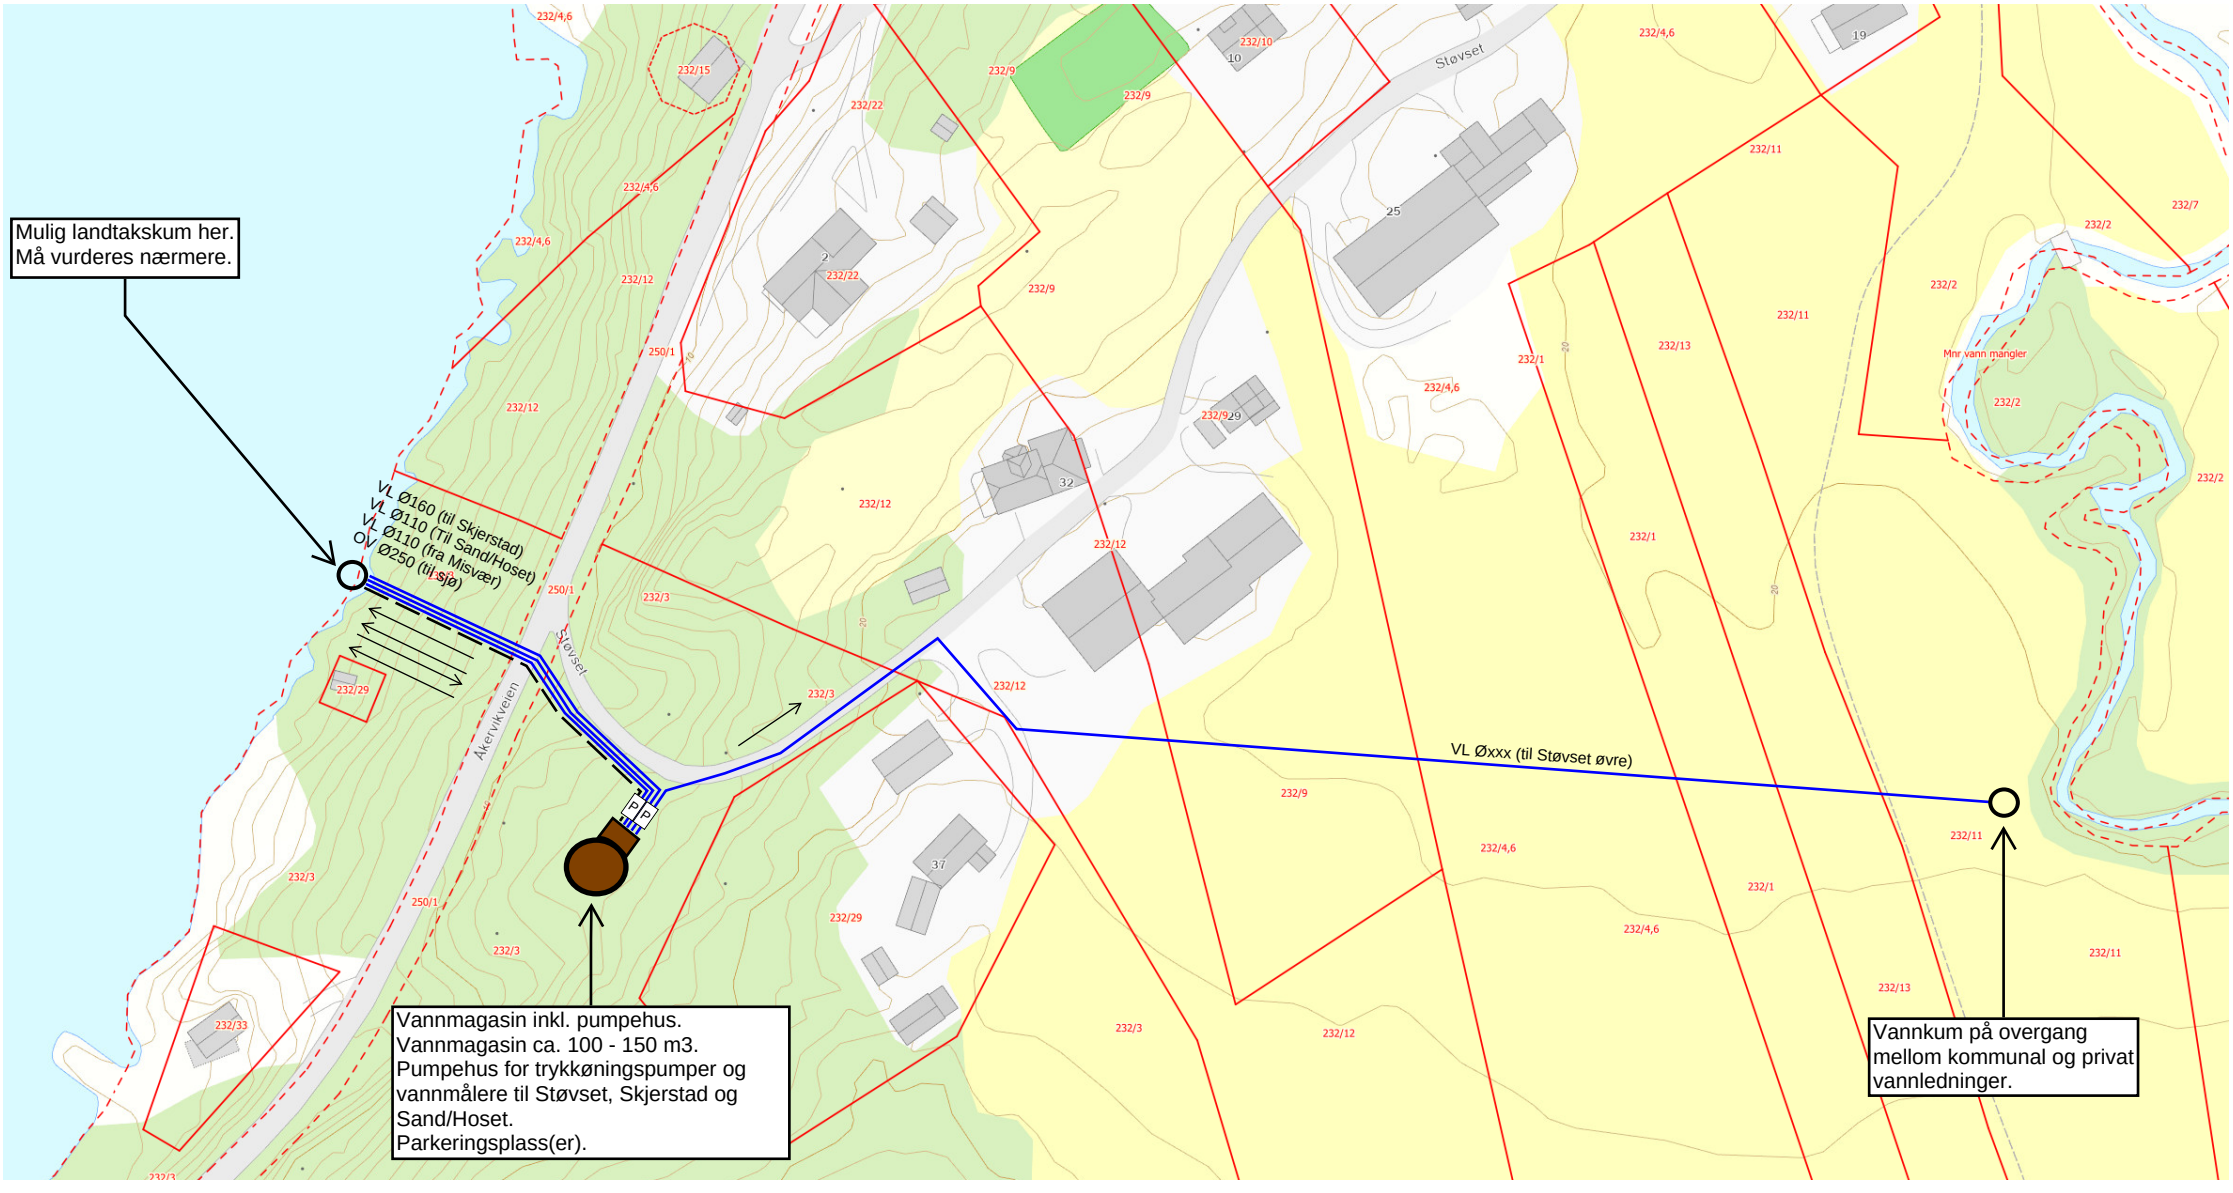
Plassering av ledninger og bygg er ikke endelig.
Ingen målestokk.