Prosjekt: 17/15047 Skjerstad og Støvset vannverk - Landanlegg.
Vedlegg 9 - Ljønesveien.
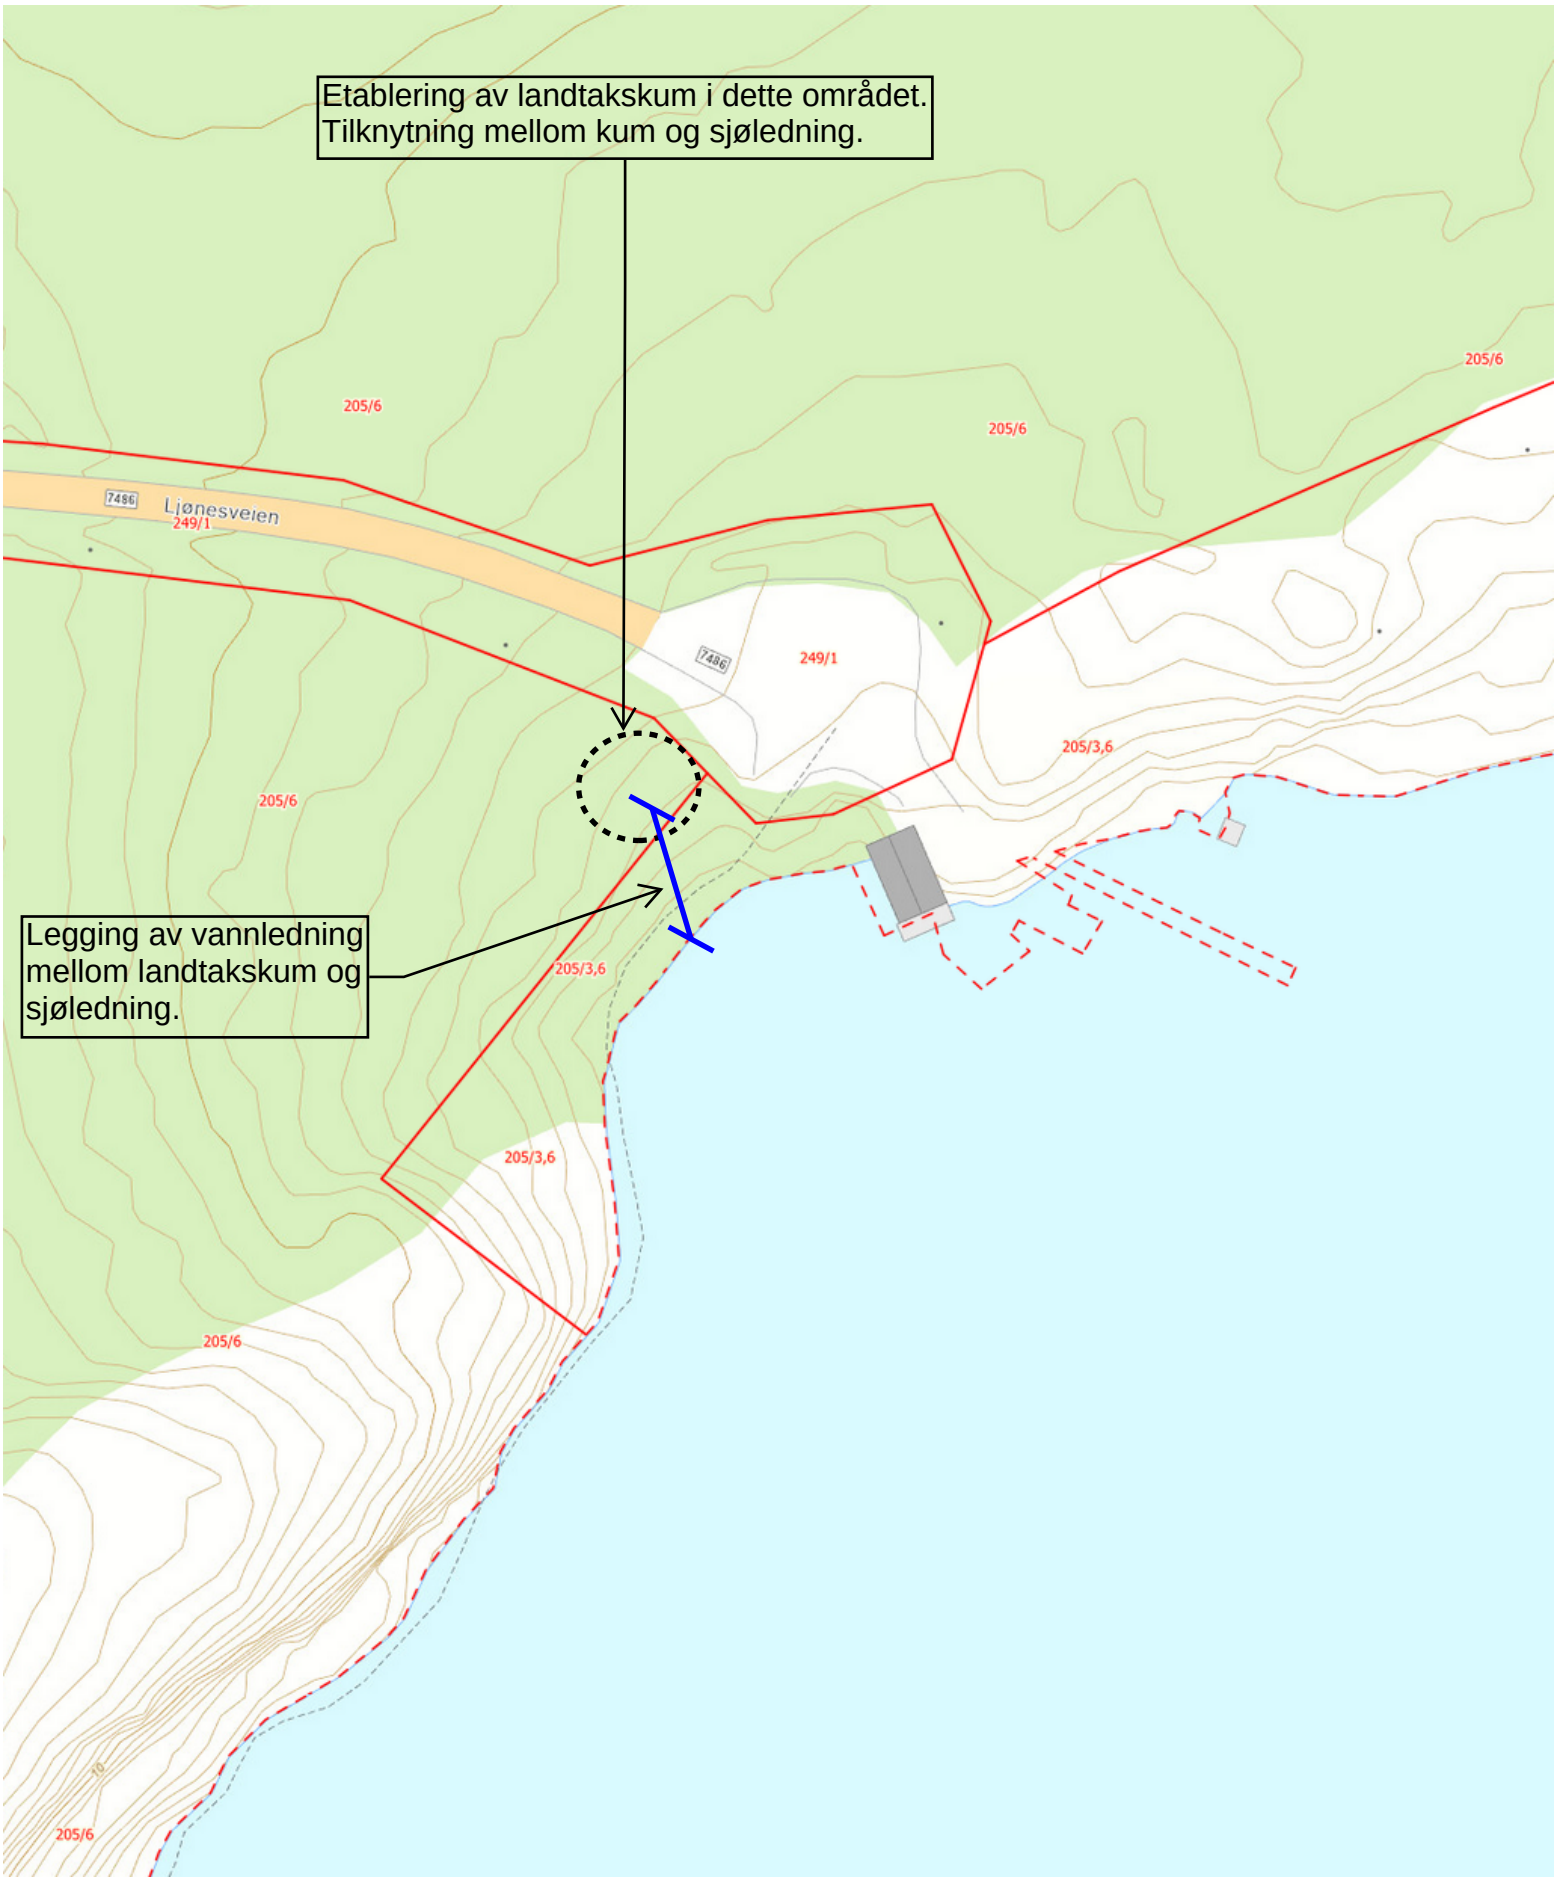
Skjematisk fremstilling av tiltaket. Plasseringer avklares ved prosjektering.