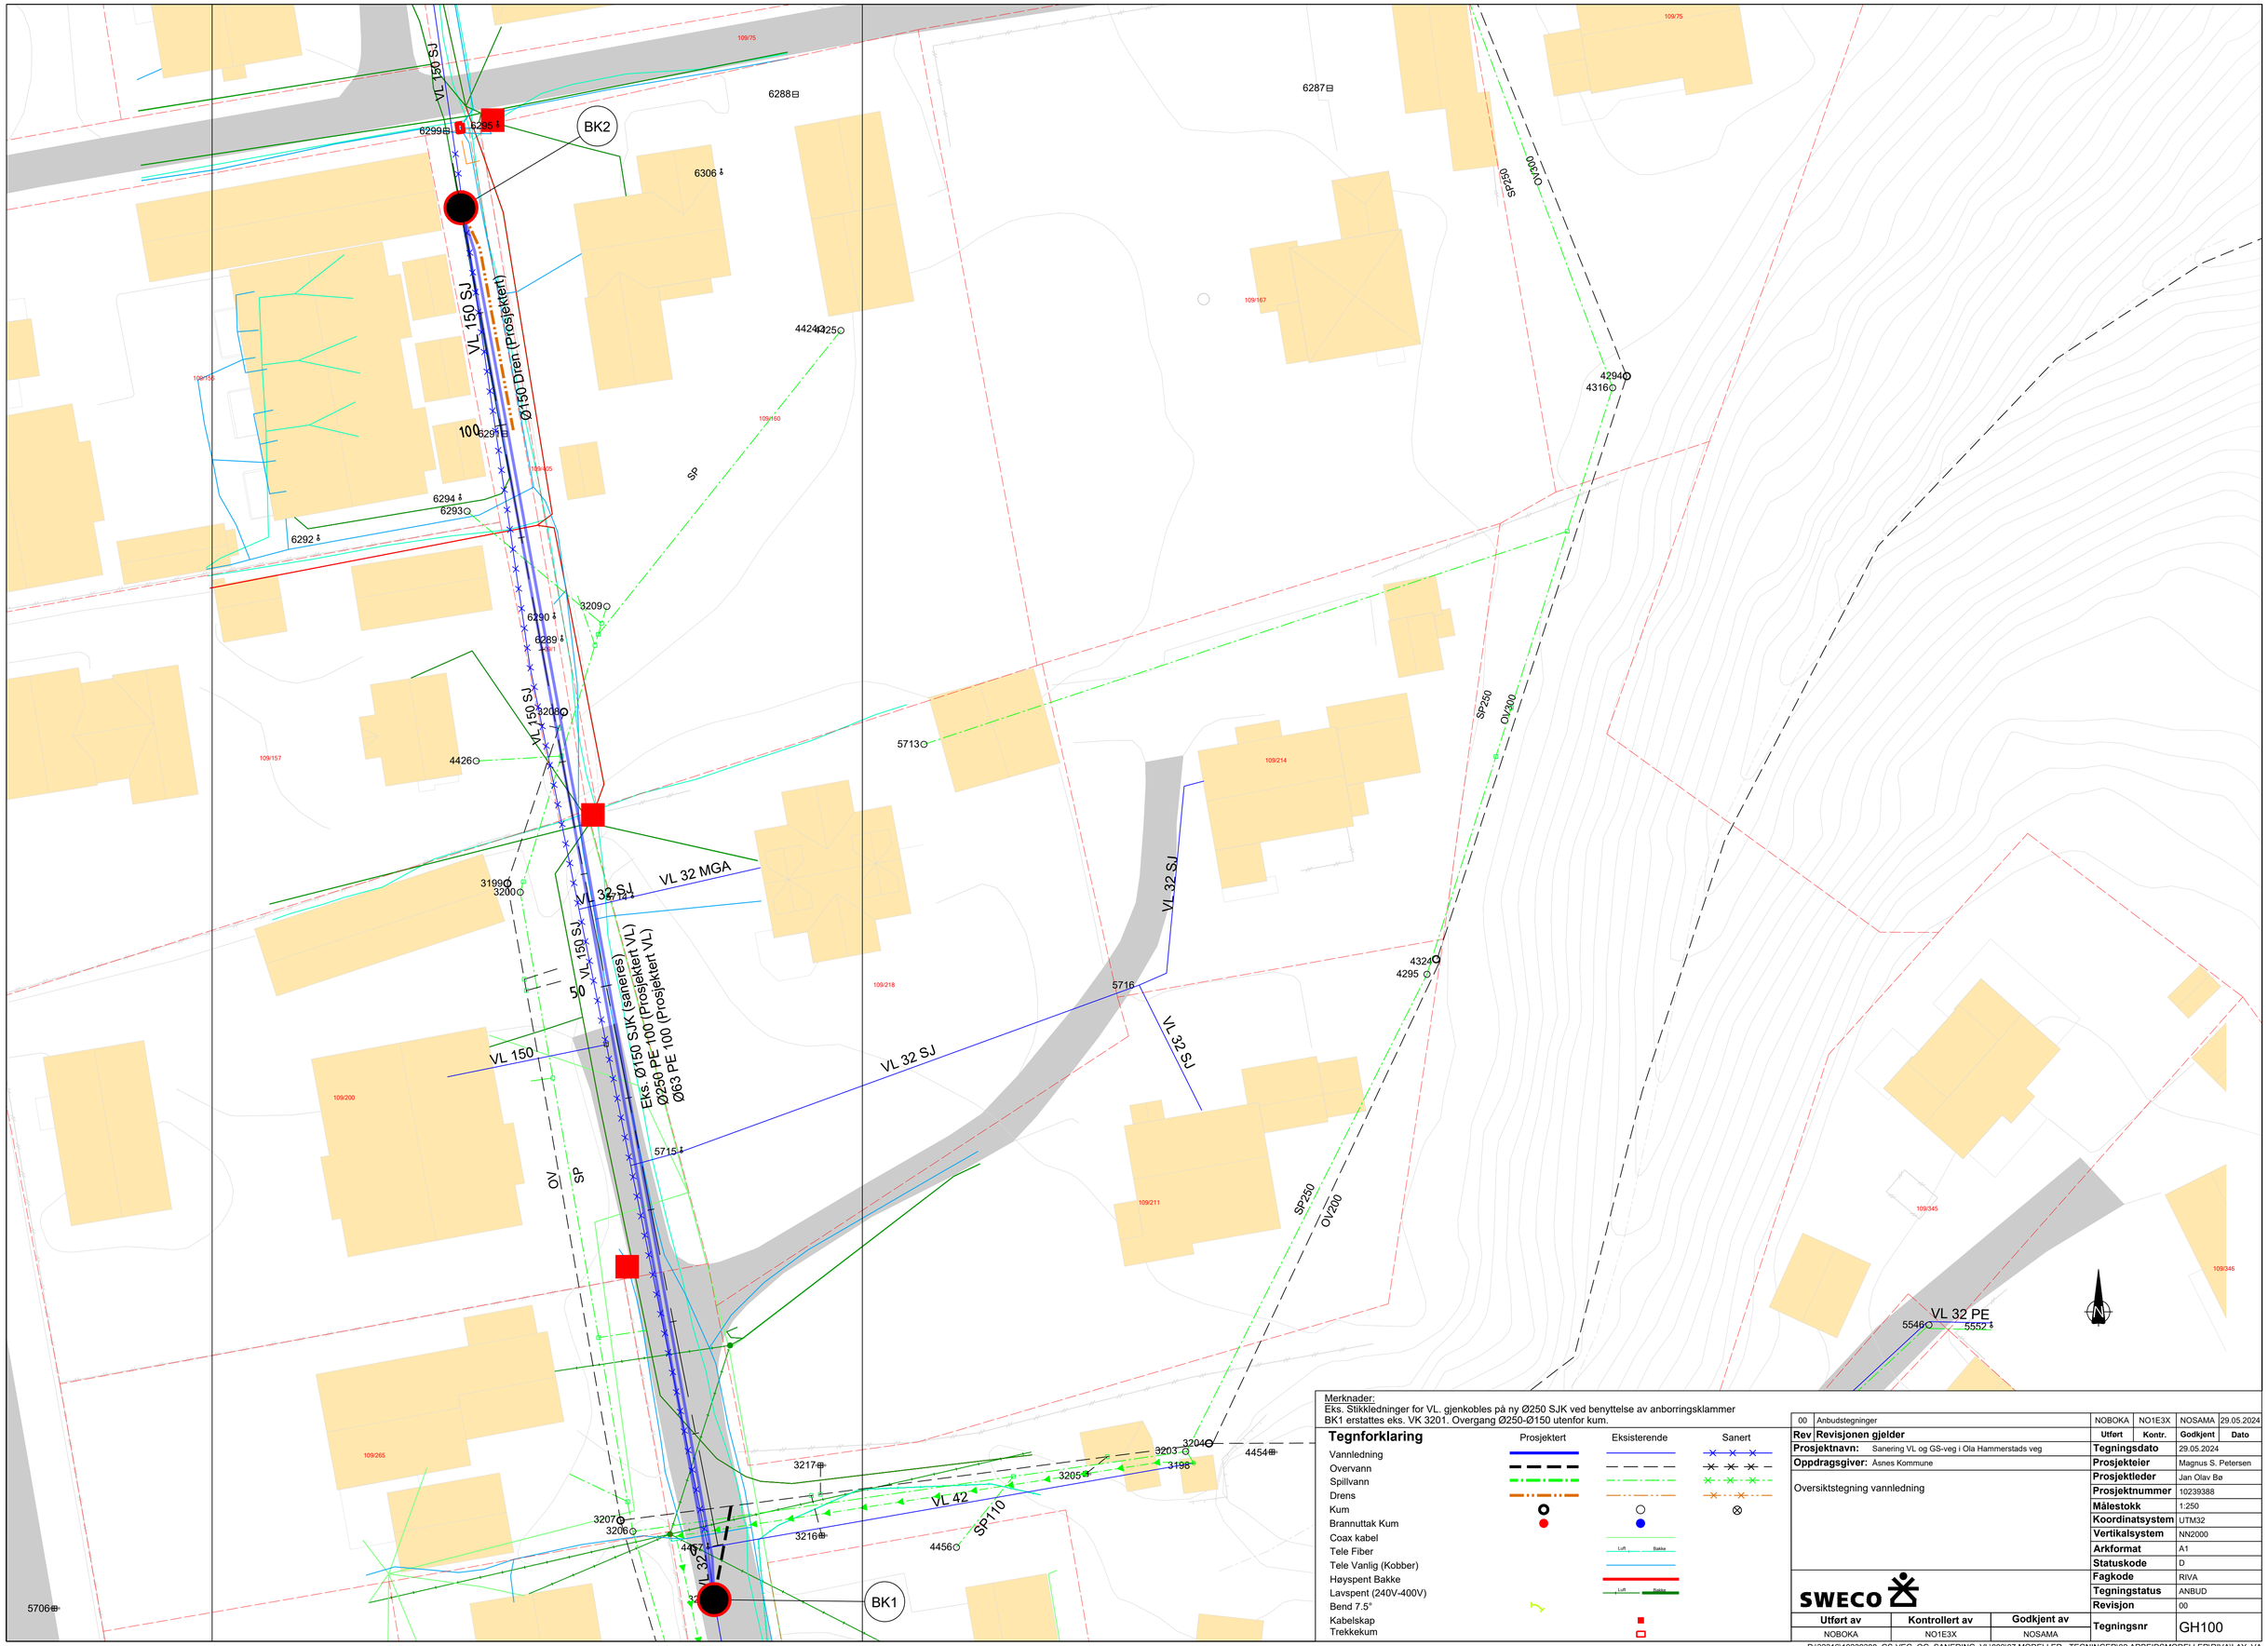

Merknader:
Eks. Stikkledninger for VL. gjenkobles på ny Ø250 SJK ved benyttelse av anborringsklammer
BK1 erstattes eks. VK 3201. Overgang Ø250-Ø150 utenfor kum.

Tegnforklaring

	Prosjektert	Eksisterende	Sanert
Vannledning			
Overvann			
Spillvann			
Drens			
Kum			
Brannuttak Kum			
Coax kabel			
Tele Fiber			
Tele Vanlig (Kobber)			
Høyspent Bakke			
Lavspent (240V-400V)			
Bend 7.5°			
Kabelskap			
Trekkekum			

00	Anbudstegninger	NOBOKA	NO1E3X	NOSAMA	29.05.2024
Rev	**Revisjonen gjelder**	**Utført**	**Kontr.**	**Godkjent**	**Dato**

Prosjektnavn:	Sanering VL og GS-veg i Ola Hammerstads veg
Oppdragsgiver:	Åsnes Kommune

Oversiktstegning vannledning

Tegningsdato	29.05.2024
Prosjekteier	Magnus S. Petersen
Prosjektleder	Jan Olav Bø
Prosjektnummer	10239388
Målestokk	1:250
Koordinatsystem	UTM32
Vertikalsystem	NN2000
Arkformat	A1
Statuskode	D
Fagkode	RIVA
Tegningstatus	ANBUD
Revisjon	00
Tegningsnr	GH100

SWECO

Utført av	Kontrollert av	Godkjent av
NOBOKA	NO1E3X	NOSAMA

P:\32316\10239388_GS-VEG_OG_SANERING_VL\000\07 MODELLER - TEGNINGER\02 ARBEIDSMODELLER\RIVA\LAY_VA
05.07.2024