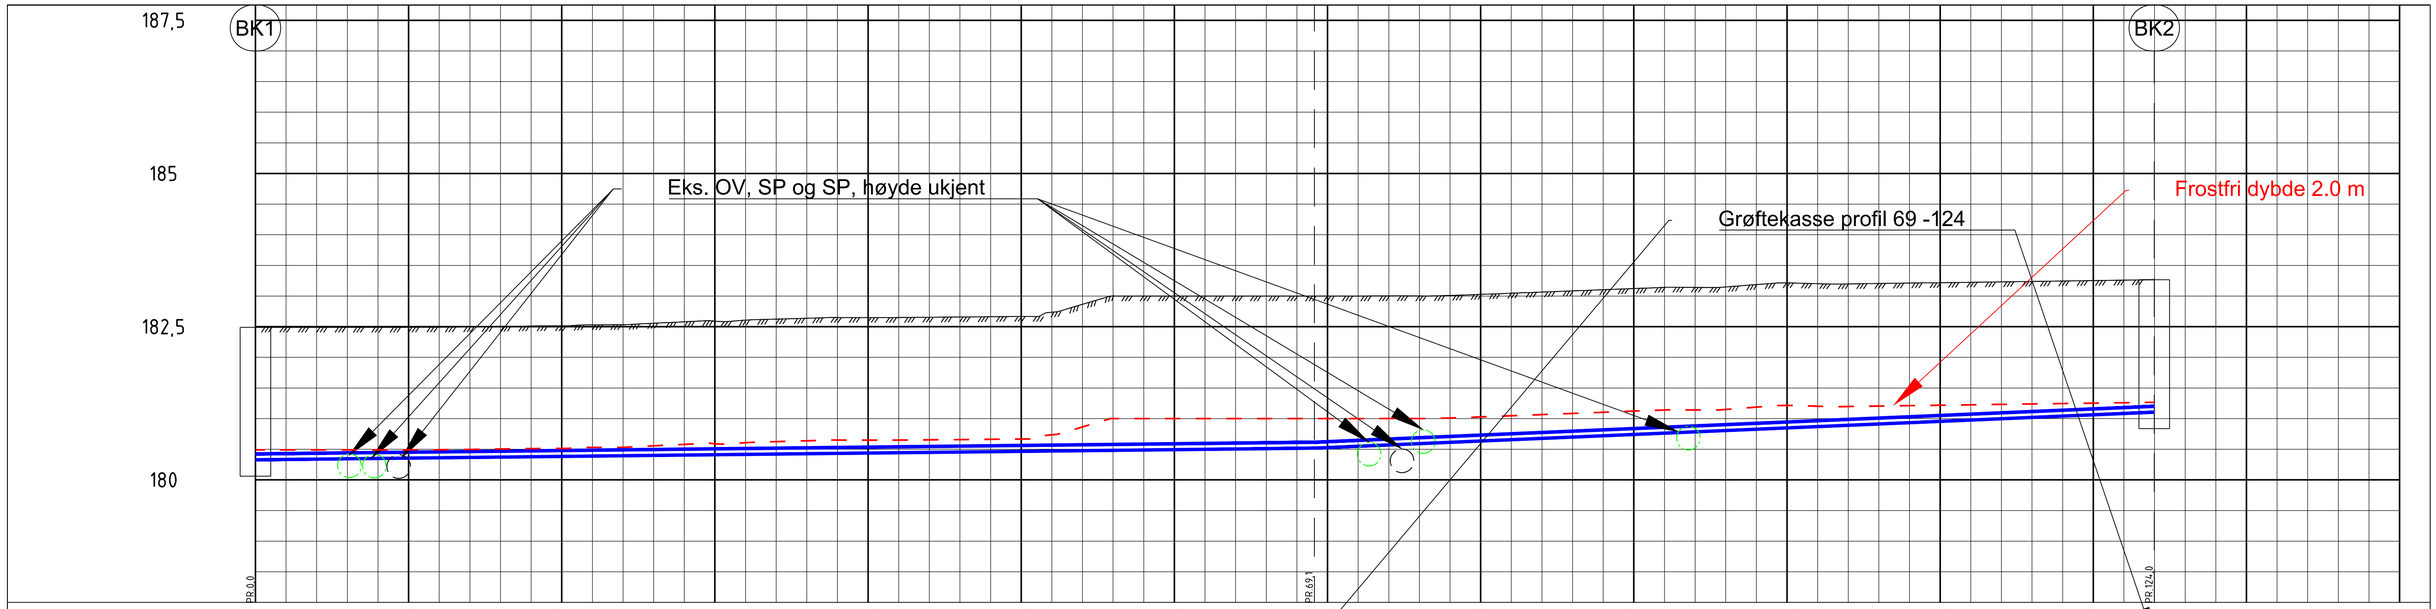

PROFIL NR.		0	10	20	30	40	50	60	70	80	90	100	110	120	130	140
Grunneier																
Markslag																
Grunnforhold																
TERRENG H./TOPP VEGDEKKE		182,49 182,49 182,49 182,49 182,49 182,49 182,50 182,50 182,51 182,51 182,53 182,53 182,56 182,58 182,59 182,61 182,62 182,64 182,65 182,65 182,65 182,65 182,66 182,66 182,67 182,74 182,86 183,00 183,00 183,00 183,00 183,00 183,00 183,00														
Hor.vinkelpunktavstand i m		69,1							54,8							
Vannledning	Kumavstand i m	69,1							54,8							
	Fall i ‰	2,8							10,7							
	Kote utv. topp	180,42						180,61	181,20							
	Type og dim	250PE 100 PN10 SDR 13.6														
Vannledning 2	Kumavstand i m	69,1							54,8							
	Fall i ‰	2,8							10,7							
	Kote utv. topp	180,33						180,52	181,10							
	Type og dim	63PE 100 PN10 SDR 13.6														

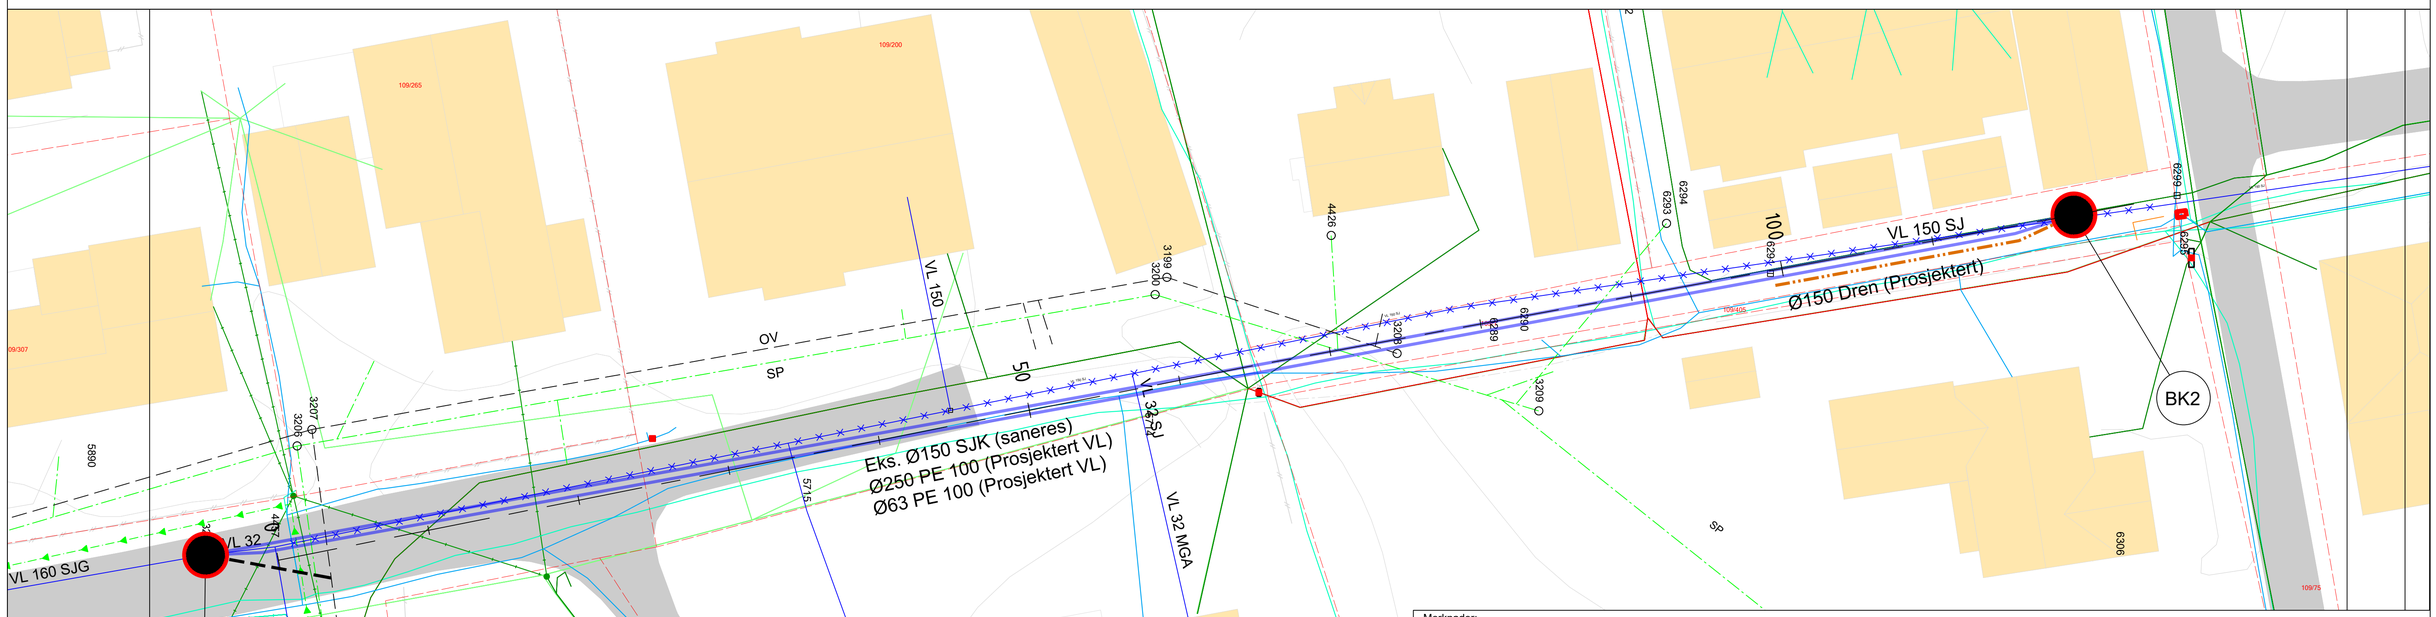

Merknader:
Eks. Stikkledninger for VL. gjenkobles på ny Ø250 SJK ved benyttelse av anborringsklammer
BK1 erstattes eks. VK 3201. Overgang Ø250-Ø150 utenfor kum.

Tegnforklaring

	Prosjektert	Eksisterende	Sanert
Vannledning			
Overvann			
Spillvann			
Drens			
Kum			
Brannuttak Kum			
Coax kabel		Luft Bakke	
Tele Fiber			
Tele Vanlig (Kobber)			
Høyspent Bakke			
Lavspent (240V-400V)		Luft Bakke	
Bend 7.5°			
Kabelskap			
Trekkekum			

Rev	Revisjonen gjelder	Utført	Kontr.	Godkjent	Dato
00	Anbudstegninger	NOBOKA	NO1E3X	NOSAMA	29.05.2024

Prosjektnavn:	Sanering VL og GS-veg i Ola Hammerstads veg
Oppdragsgiver:	Åsnes Kommune
	Plan og profil

Tegningsdato	29.05.2024
Prosjekteier	Magnus S. Petersen
Prosjektleder	Jan Olav Bø
Prosjektnummer	10239388
Målestokk	1:200/50
Koordinatsystem	UTM32
Vertikalsystem	NN2000
Arkformat	A1
Statuskode	D
Fagkode	RIVA
Tegningstatus	ANBUD
Revisjon	00
Tegningsnr	GH200

SWECO

Utført av	Kontrollert av	Godkjent av
NOBOKA	NO1E3X	NOSAMA

P:\32316\10239388_GS-VEG_OG_SANERING_VL\000\07 MODELLER - TEGNINGER\02 ARBEIDSMODELLER\RIVA\LAY_VA
05.07.2024