




GRØFTESNITT KASSE MED TO RØR

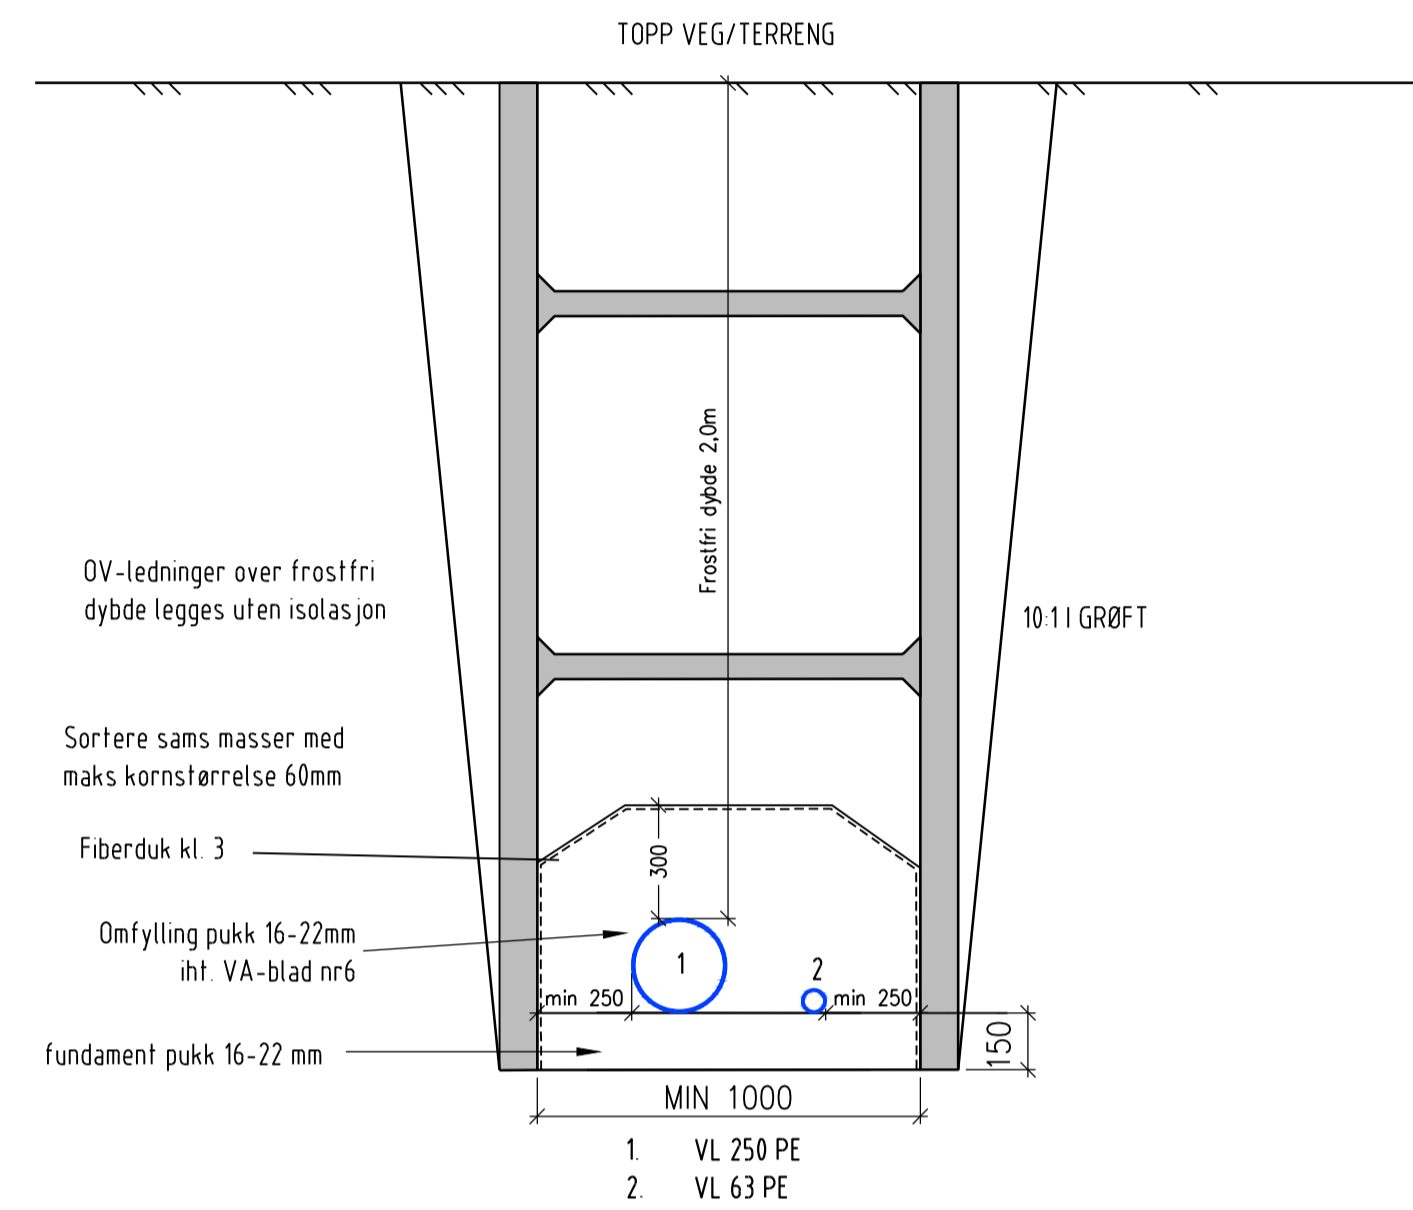


GRØFTESNITT MED TO RØR

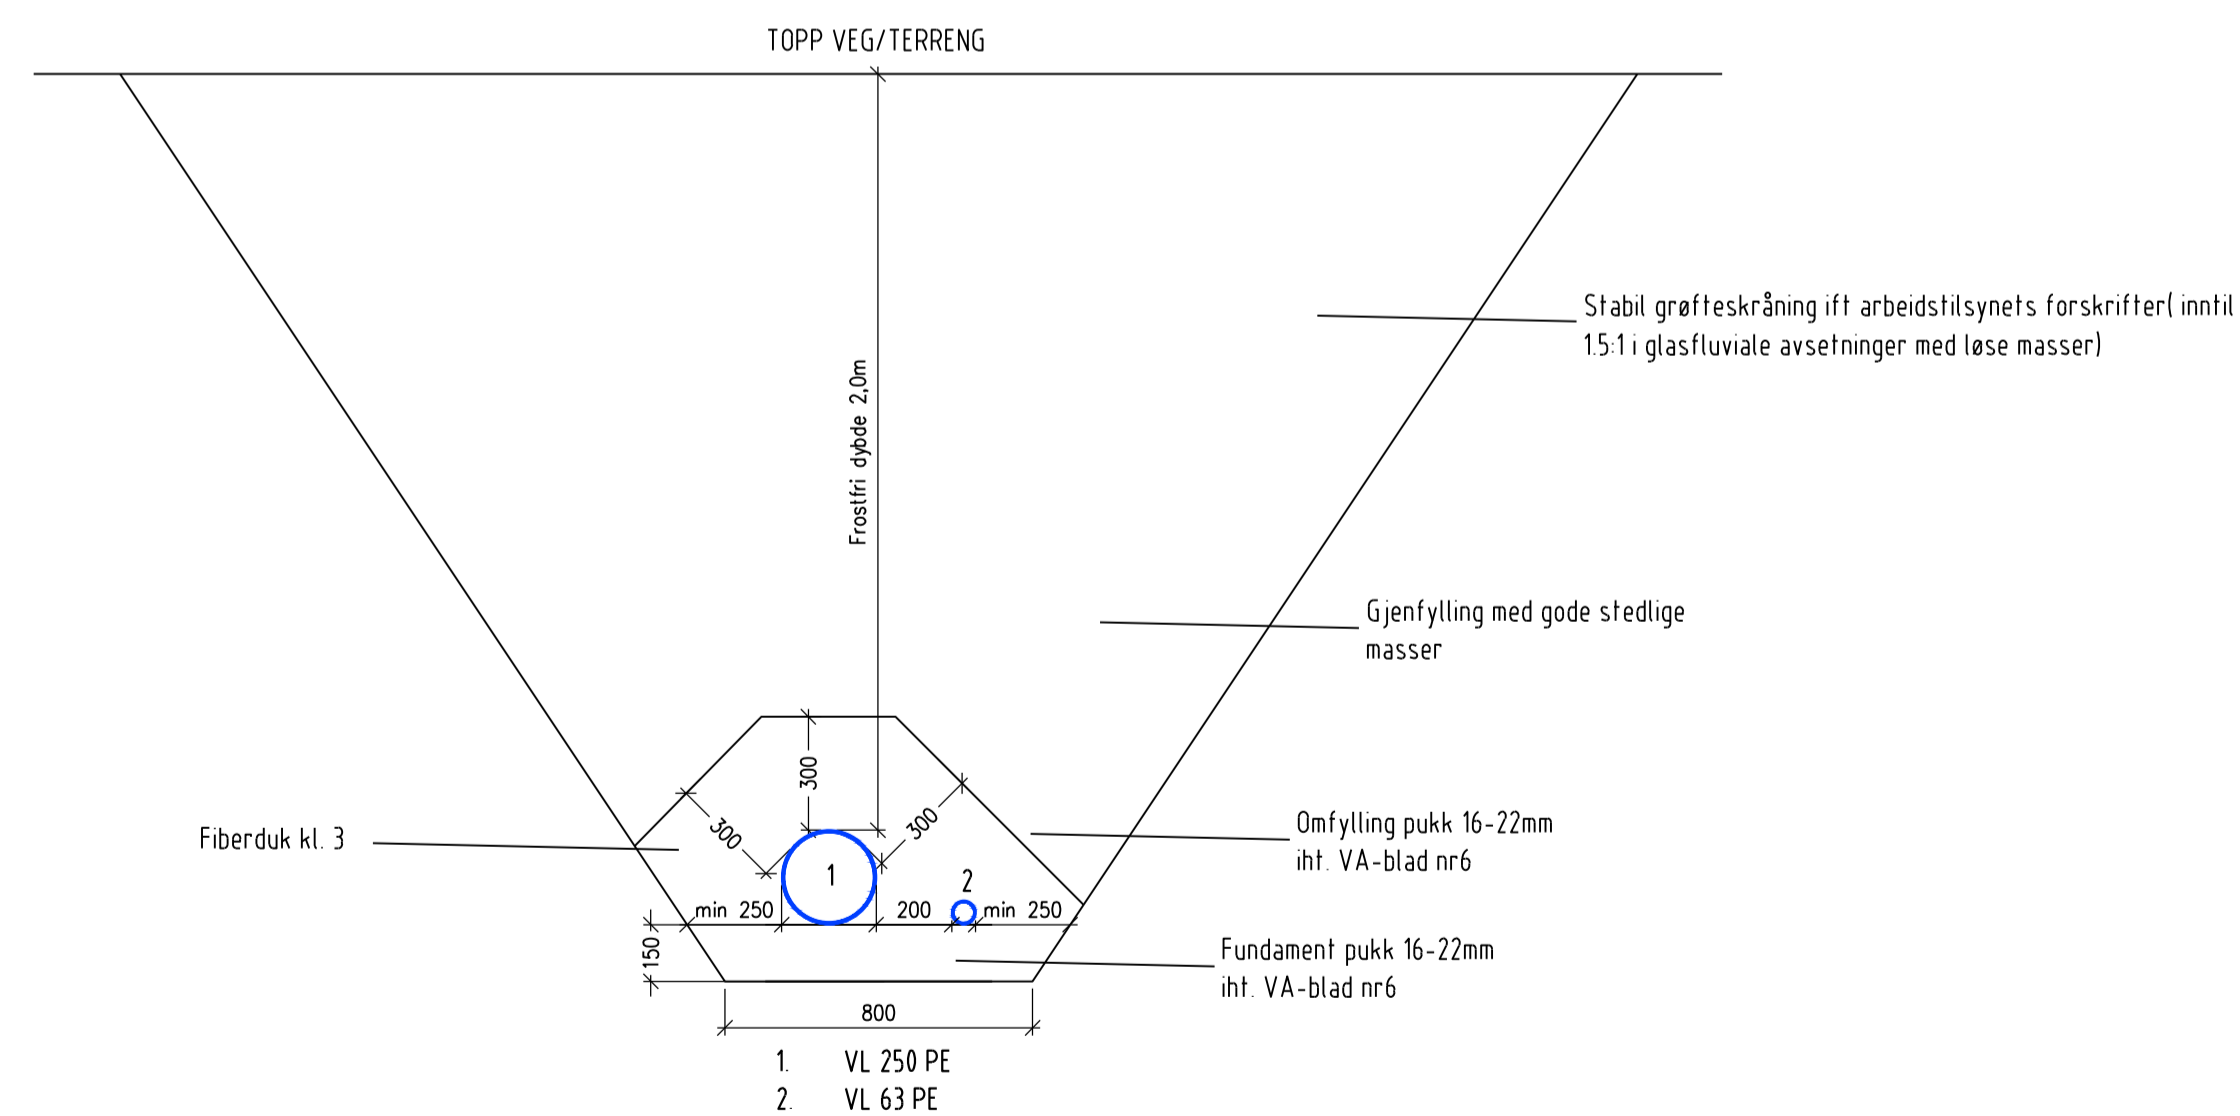

BK1 OG BK2

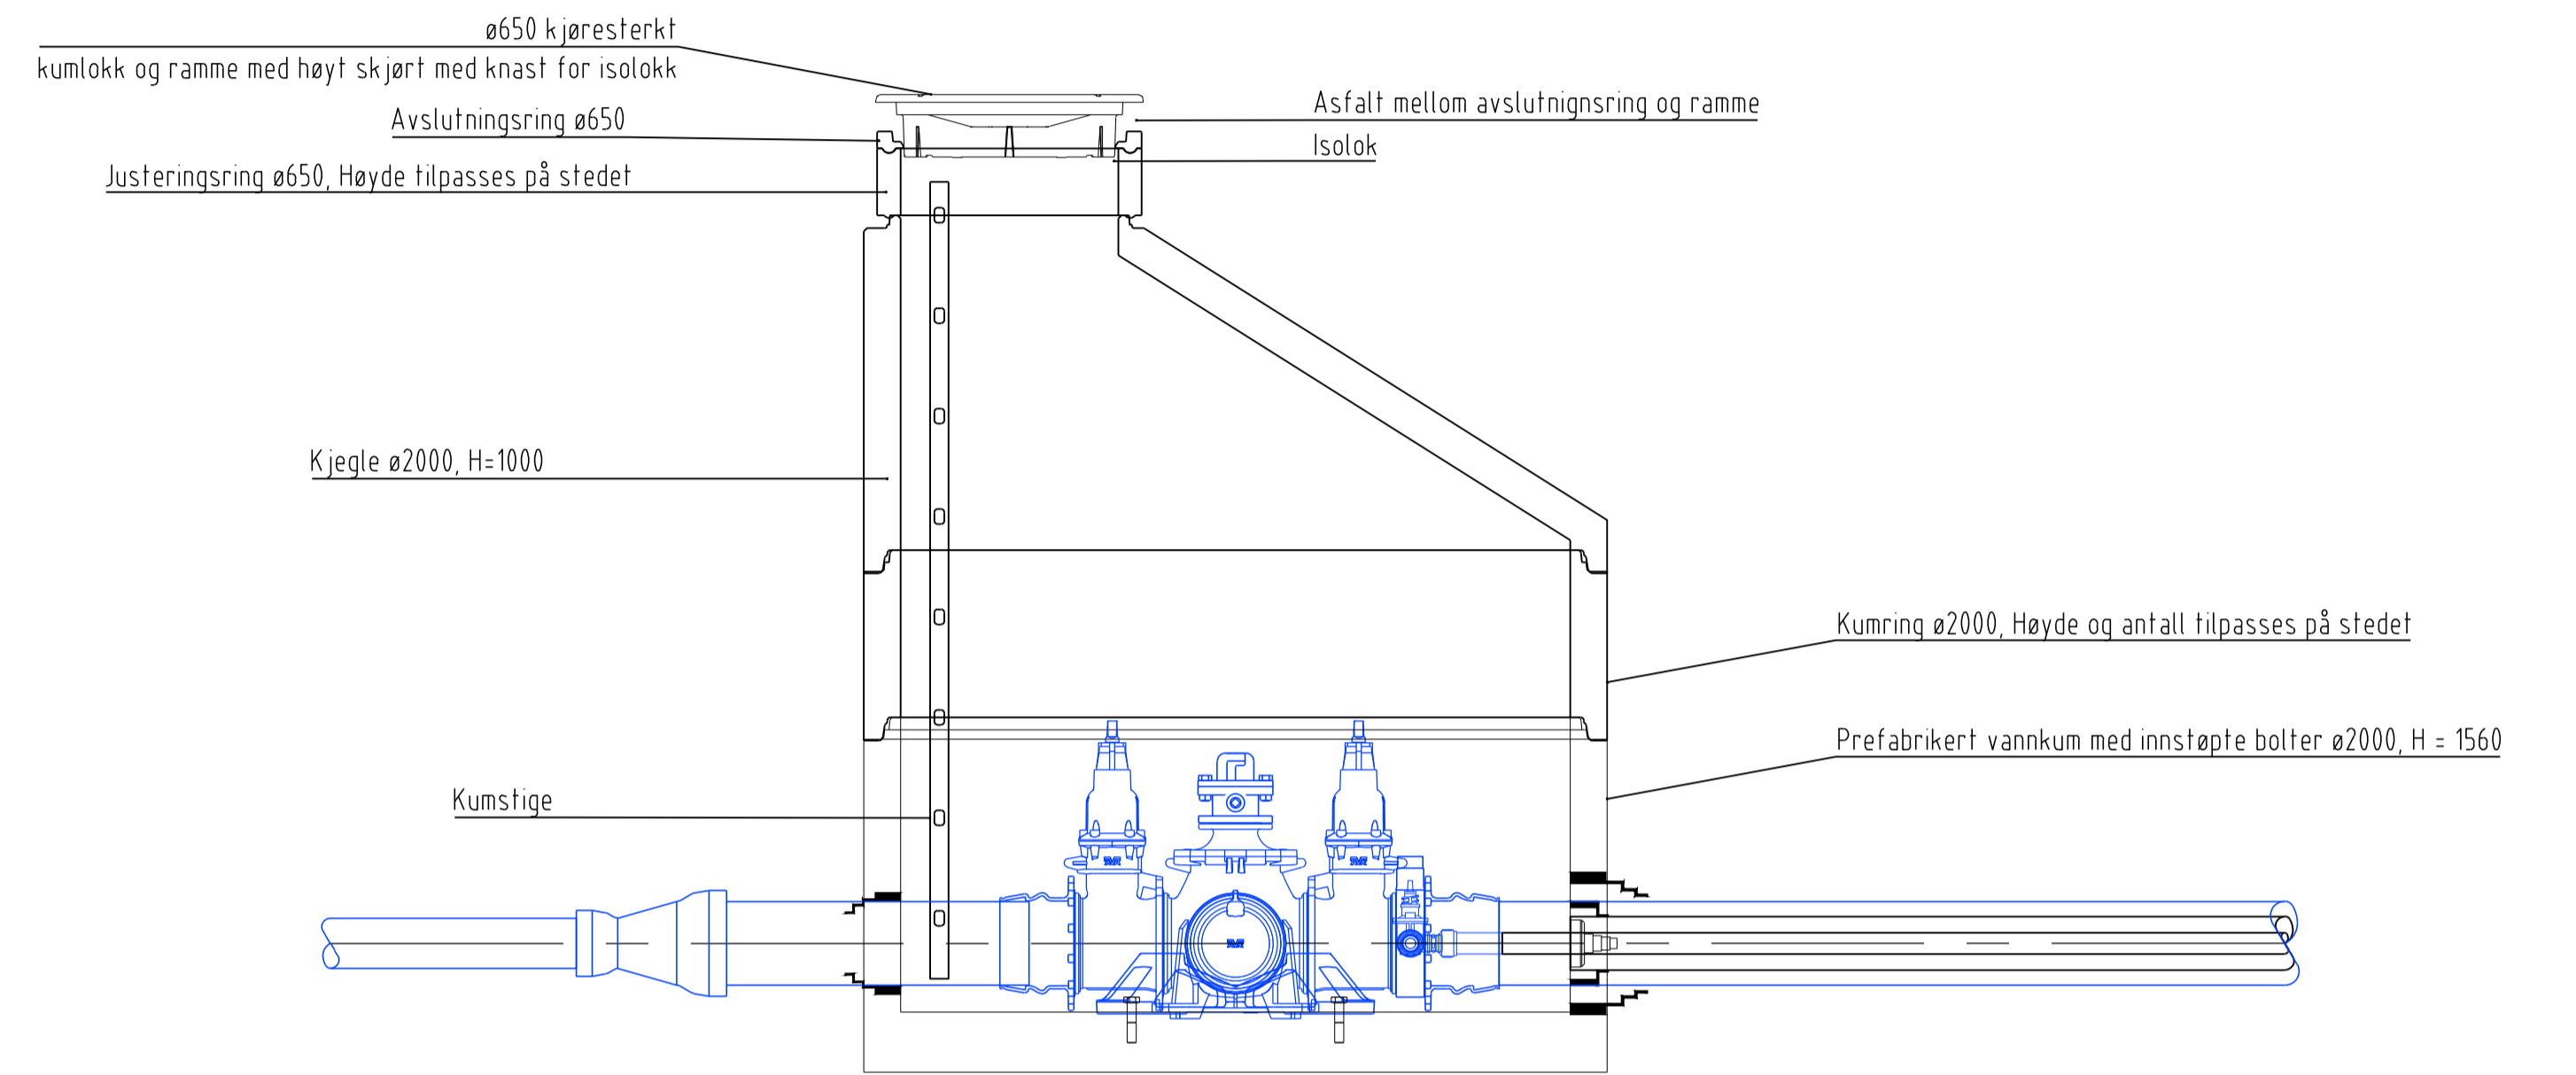

UTKILING I LEDNINGSGRØFTER VED OVERGANG JORD/FJELL

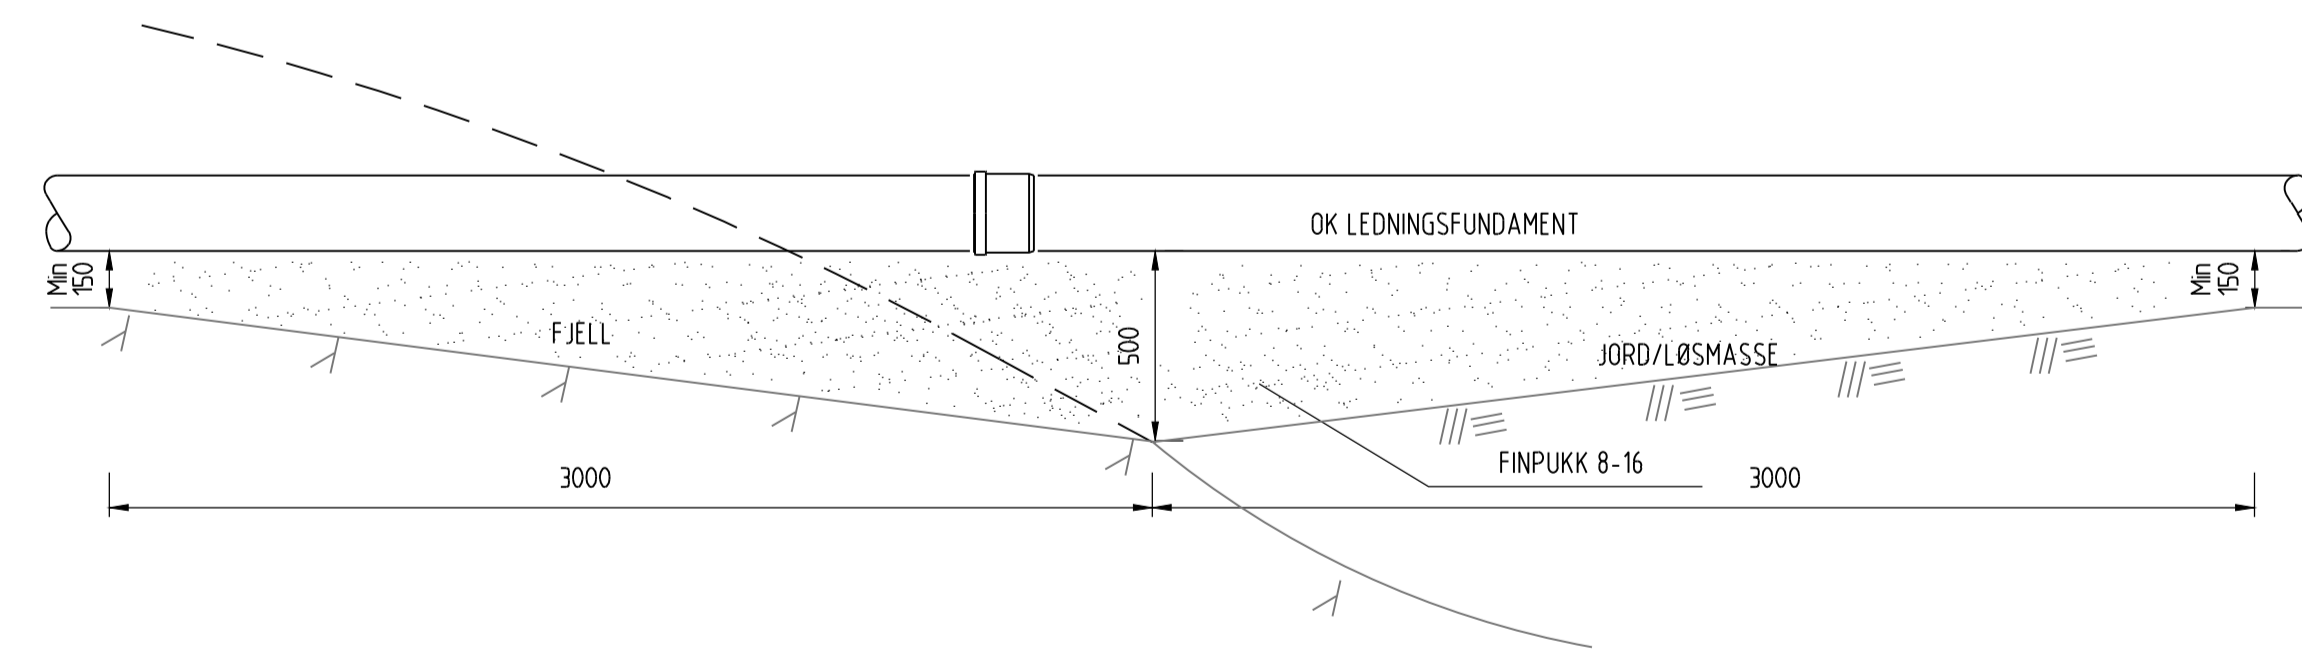

00	Anbudstegninger	NOBOKA	NO1E3X	NOSAMA	29.05.2024
<b>Rev</b>	<b>Revisjonen gjelder</b>	<b>Utført</b>	<b>Kontr.</b>	<b>Godkjent</b>	<b>Dato</b>
<b>Prosjektnavn:</b>	Sanering VL og GS-veg i Ola Hammerstads veg	<b>Tegningsdato</b>			29.05.2024
<b>Oppdragsgiver:</b>	Asnes Kommune	<b>Prosjektleder</b>			Magnus S. Petersen
<b>Prinsipptegning</b>		<b>Prosjektnummer</b>			Jan Olav Bø
<b>Kummer, grøftesnitt og utkiling</b>		<b>Målestokk</b>			1:20
		<b>Koordinatsystem</b>			UTM32
		<b>Vertikalsystem</b>			NN2000
		<b>Arkformat</b>			A1
		<b>Statuskode</b>			D
		<b>Fagkode</b>			RIVA
		<b>Tegningstatus</b>			ANBUD
		<b>Revisjon</b>			00
<b>Utført av</b>	<b>Kontrollert av</b>	<b>Godkjent av</b>	<b>Tegningsnr</b>	<b>VA502</b>	
NOBOKA	NO1E3X	NOSAMA			

