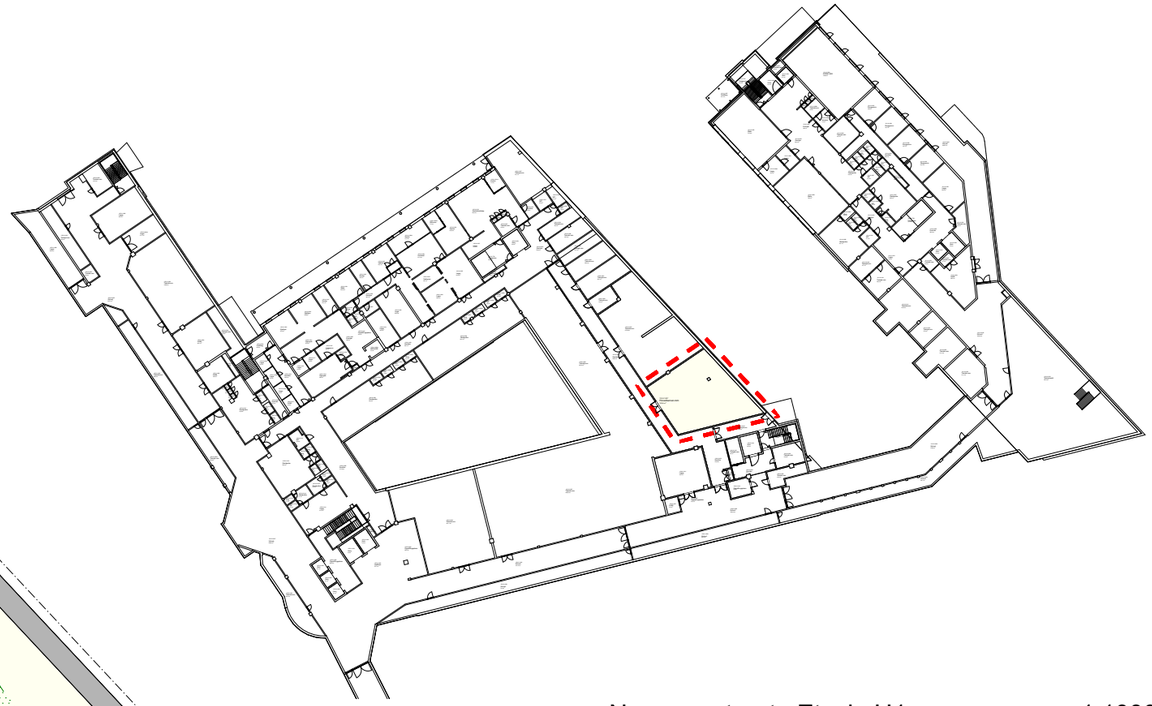

Nervrosenteret : Etasje U1 1:1000

Nervrosenteret : Etasje U1 1:100

asplan viak	Prosjekt: **ST. Olavs: Nye gass-slukke-anlegg** 404/333	Oppdragsgiver: **St Olavs Eiendom** #Client Full Address	Fase: **Konkurranse underlag**	Tegning: **Nervrosenteret - Plan U1 - lokalisering**	Oppdragsnr.: 627984-97 Tegning dato: 16.08.2024	Målestokk: 1:100, 1:1000 (A3) Tegn: RM Kontr: BGT	Tegn. nr.: **A20-03** Fag Type Etg Løpenr	Rev.: **1**