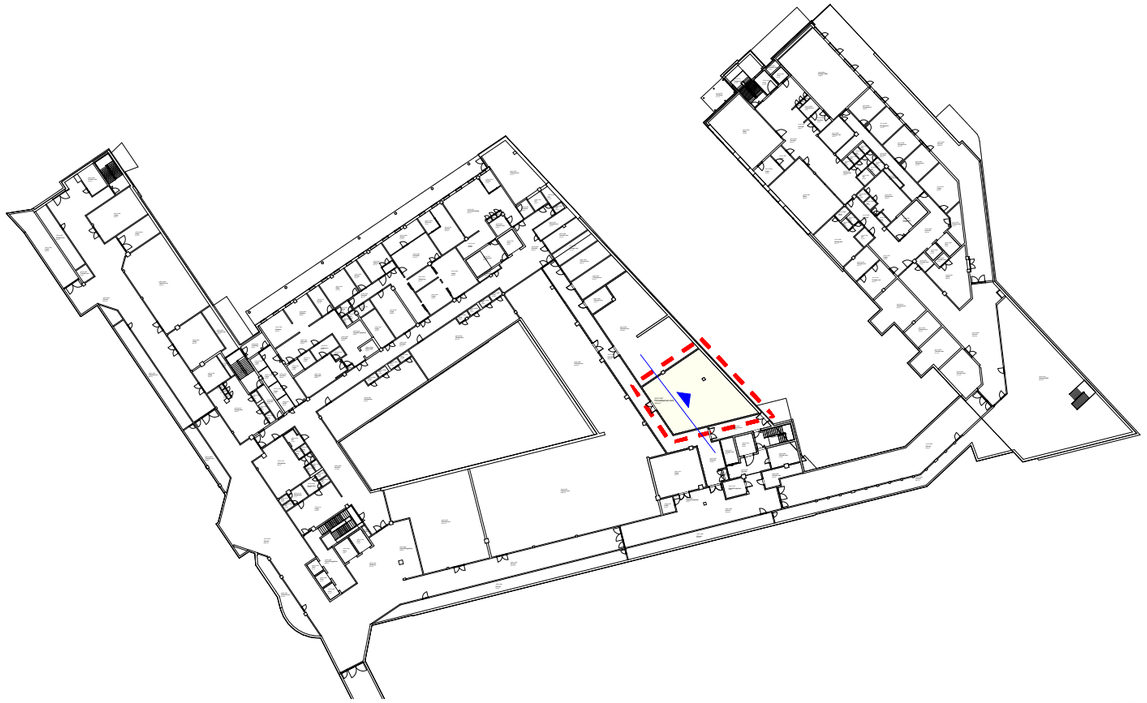

Nervrosenteret : Etasje U1 1:1000

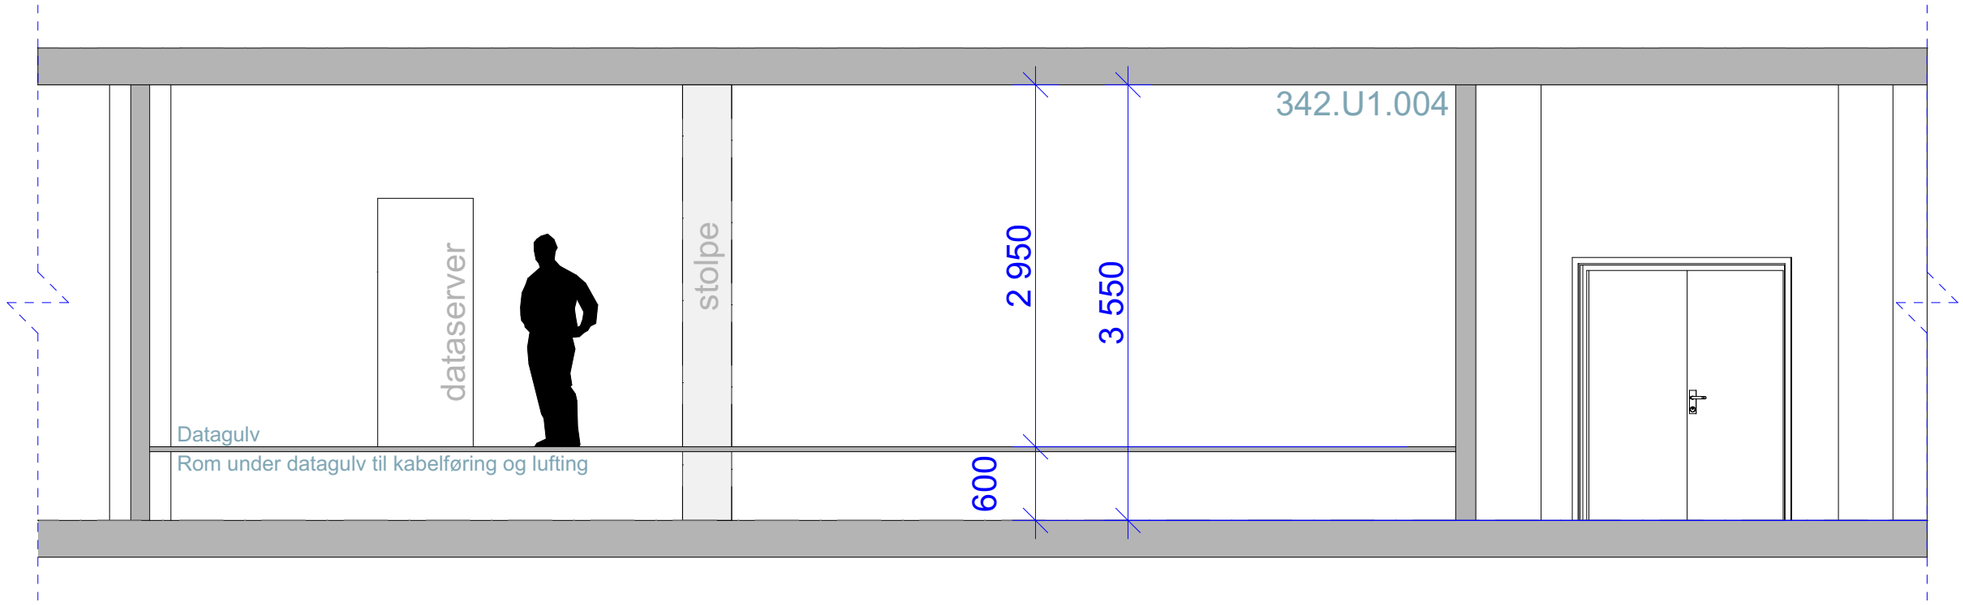

Nervrosenteret: Snitt CC 1:50

asplan viak	Prosjekt: **ST. Olavs: Nye gass-slukke-anlegg** 404/333	Oppdragsgiver: **St Olavs Eiendom** #Client Full Address	Fase: **Konkurranse underlag**	Tegning: **Nervrosenteret - Snitt CC**	Oppdragsnr.: 627984-97 Tegning dato: 16.08.2024	Målestokk: 1:1000, 1:50 (A3) Tegn: RM Kontr: BGT	Tegn. nr.: **A30-03** Fag Type Etg Løpenr	Rev.: **1**