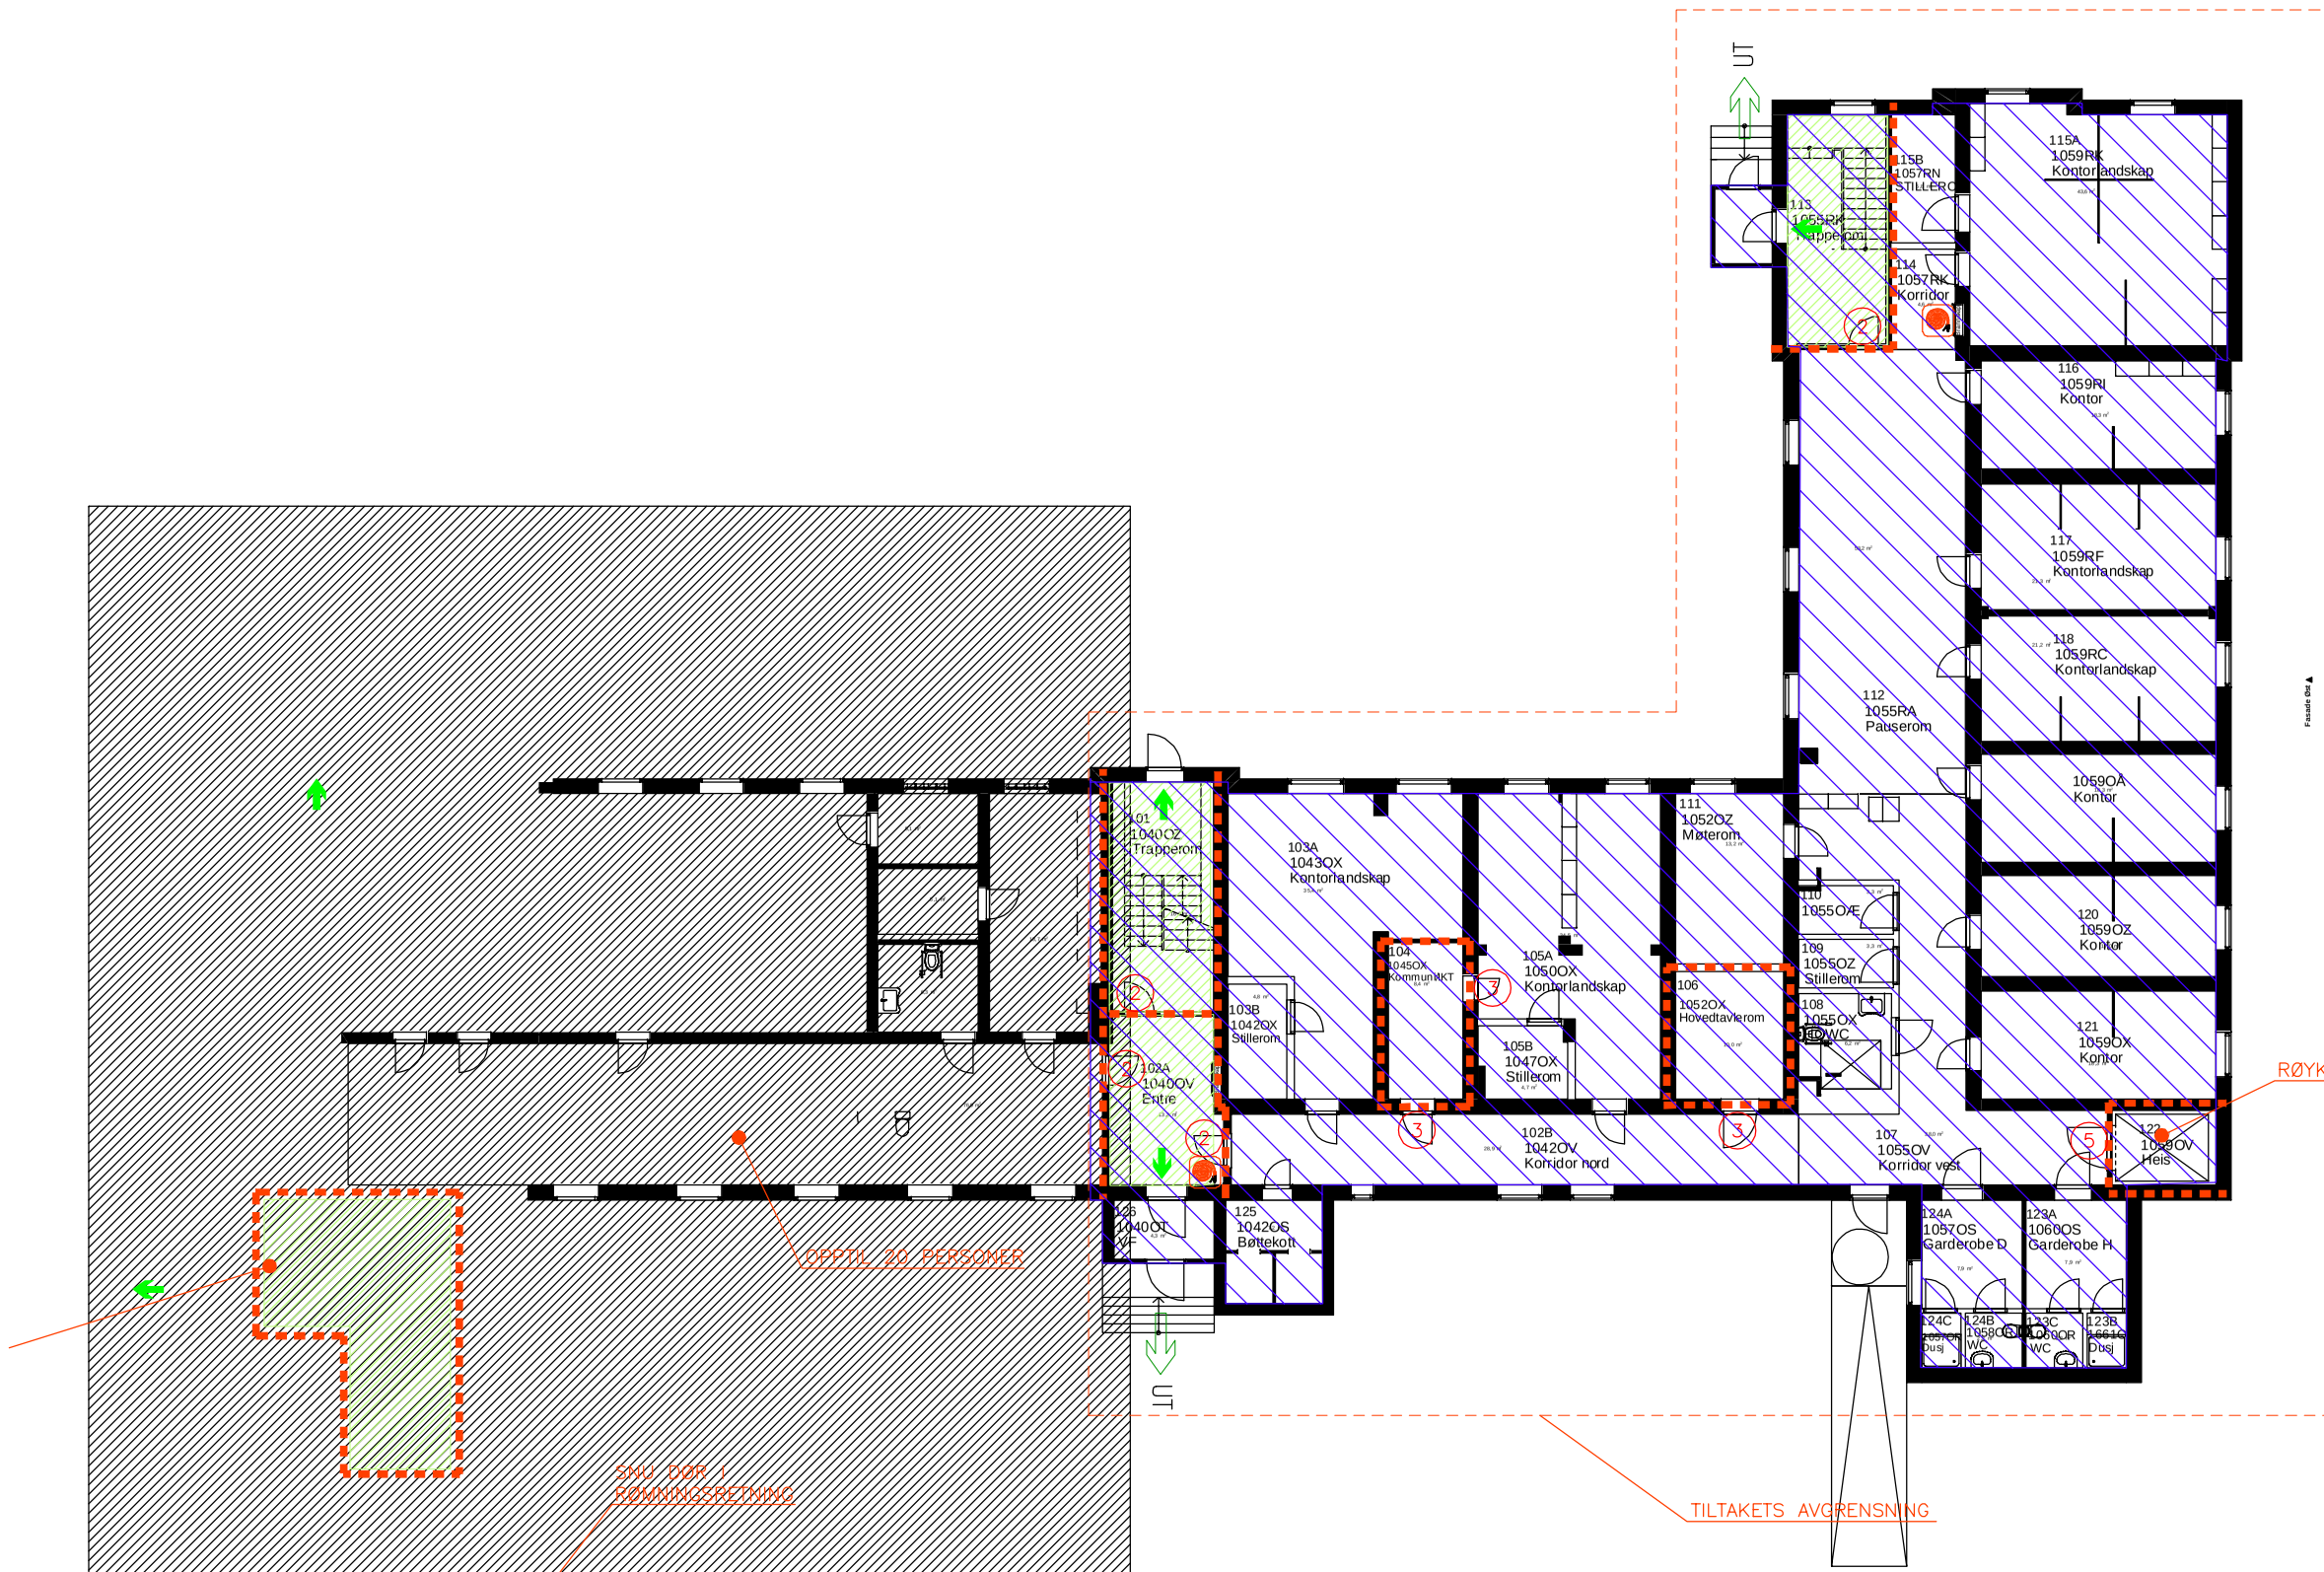

DØRSKJEMA:

NR.:	TYPE:
1	EI 30–Sa [B30]
2	EI 30–CSa [B30S]
3	EI 60–Sa [B60]
4	EI 60–CSa [B60S]
5	E 90 [F90]
6	EI 120–CSa [A120S]

1	Nytt ARK-underlag	2024-06-07	KLNY	OSØ	OSØ

TEGNFORKLARING

- Rømningsvei
- Rømningsretning
- Rømning ut i det fri
- Håndslukker
- Brannslange
- Br.seksj.vegg REI–M 120 og/eller brannvegg REI–M 120
- Branncellevegg EI 60
- Sprinklet område
- Sprinklersentral

Tegninger justert av: RAMBØLL 2024–03–22

Sørlandet sykehus HF

Prosjekt: **KRISTIANSAND**
Bygg 002 Psyk.post 2.1

Tegn. art.: Rømningsvei
1.ETASJE

Prosjekt:	Fag:	Tegn.type:	Block:	Etasje:	Løpenr.:	Filnavn:
	K			1		FDV002001–rømv.

Tegn.nr.:	Layout.nr.:
	–
Rev./Dato: 18.06.2012	Revidert av: KJI
Ansvarlig:	DAK'et av:
Dato: 18.06.2012	Målestokk: 1:200