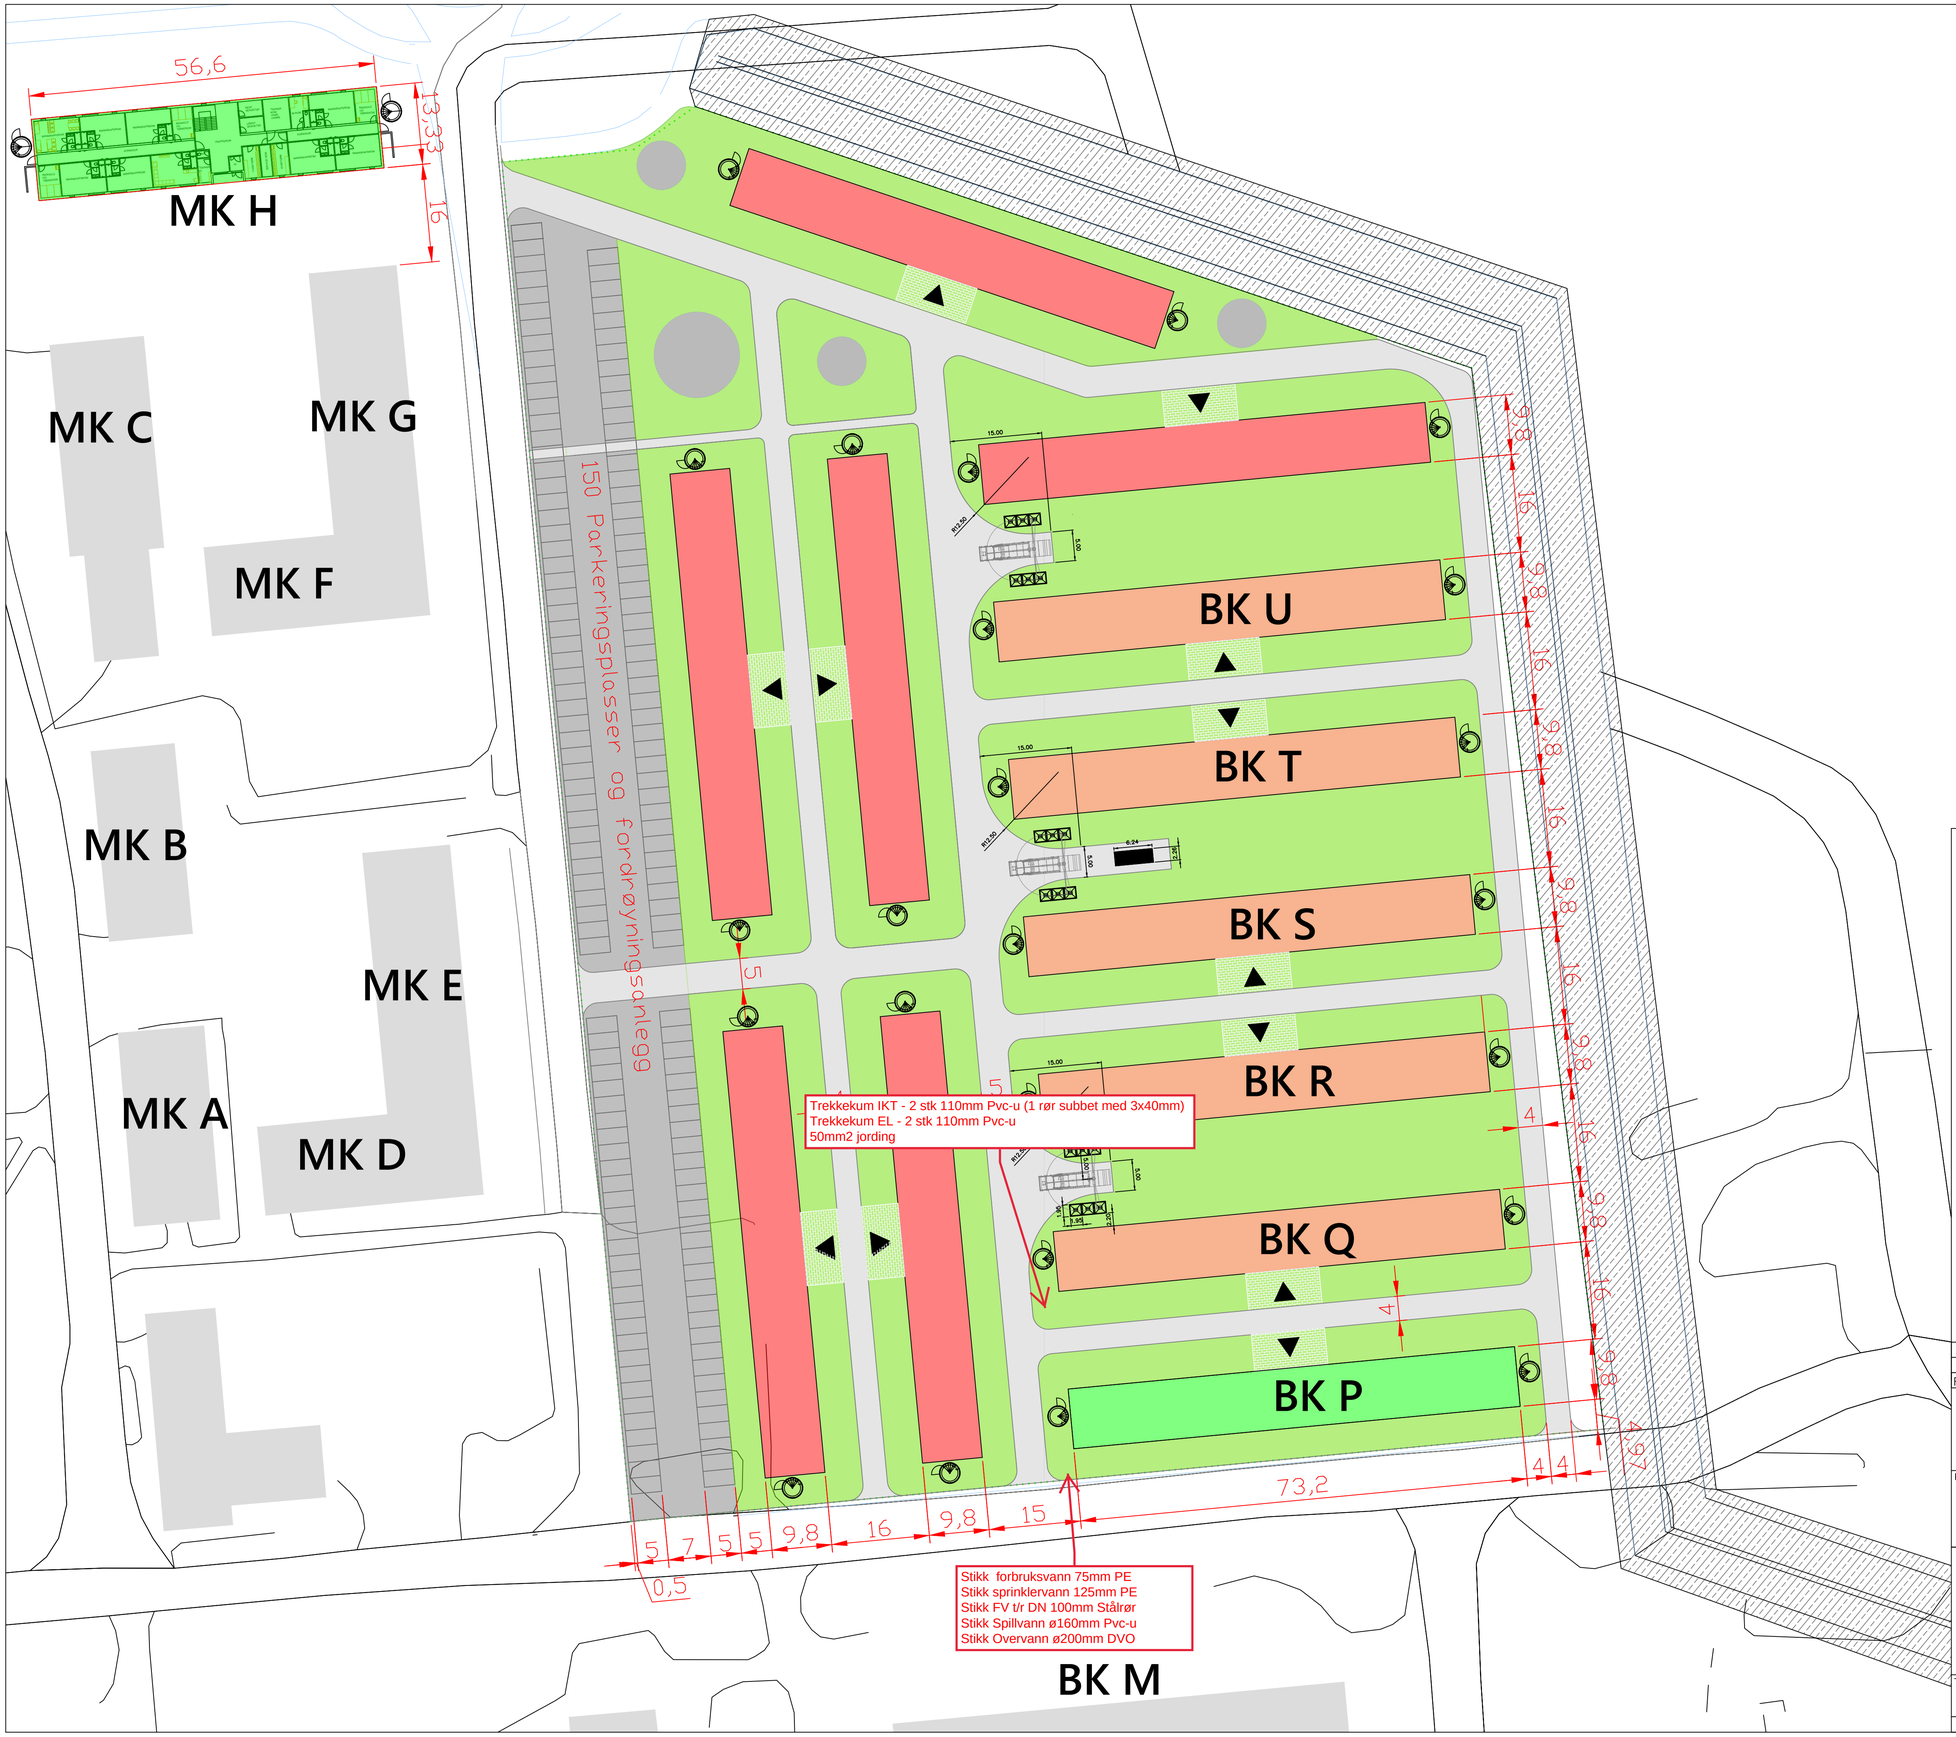

Fase	Rev.nr	Beskrivelse	Dato	Sign.	Kontroll

FORSVARSBYGG

Prosjekterende:

Tegningen gjelder:

ØRLAND_FLYSTASJON
BEFALSKVARTER_P
SITUASJONSPLAN
–
–

Målestokk 1:500
Prosjektnummer 101055
Dato 1.8.2024
Godkjent –
Sign. ØW
Kontroll –

Tegningsnummer:

Gradering	Inventarkode	Etasje	Fag	Systemkode	Tegn.type	Løpenr	Fase	Rev.nr
	1621100337	01	L	700	10	01	B	01