



SNITT A-A

- BTA:
1. Etg: 711 m²
 2. Etg: 719 m²
 3. Etg: 719 m²
 4. Etg: 461 m²
- Sum: 2 610 m²

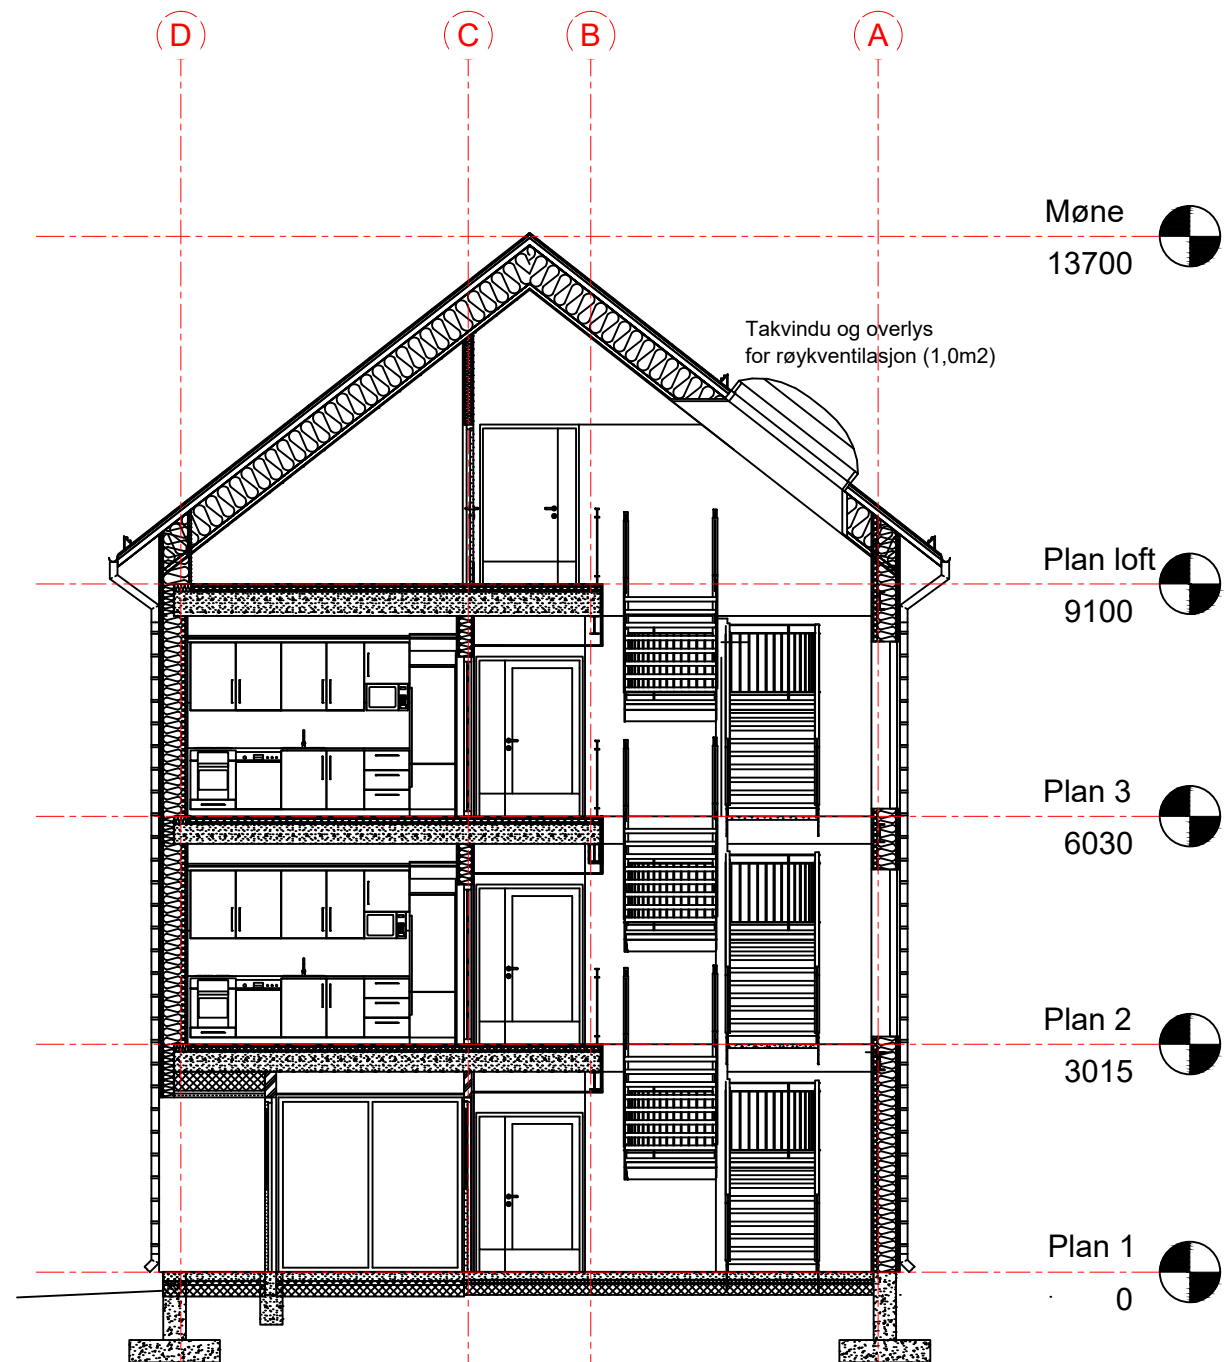

SNITT B-B

 **FORSVARSBYGG**

Prosjekterende:
FORSVARSBYGG_POU_KAP_LUFT

Fase	Rev.nr	Beskrivelse	Dato	Sign.	Kontroll
Tegningen gjelder:					
ØRLAND_FLYSTASJON BEFALSKVARTER_P SNITT				Målestokk 1:100	Prosjektnummer 101069
Tegningsnummer: 1621100337 FL A 200 40 01 B 01				Dato 1.8.2024	Godkjent —
				Sign. ØW	Kontroll —
Gradering	Inventarkode	Etasje	Fag	Systemkode	Tegn.type
					Løpenr
					Fase
					Rev.nr