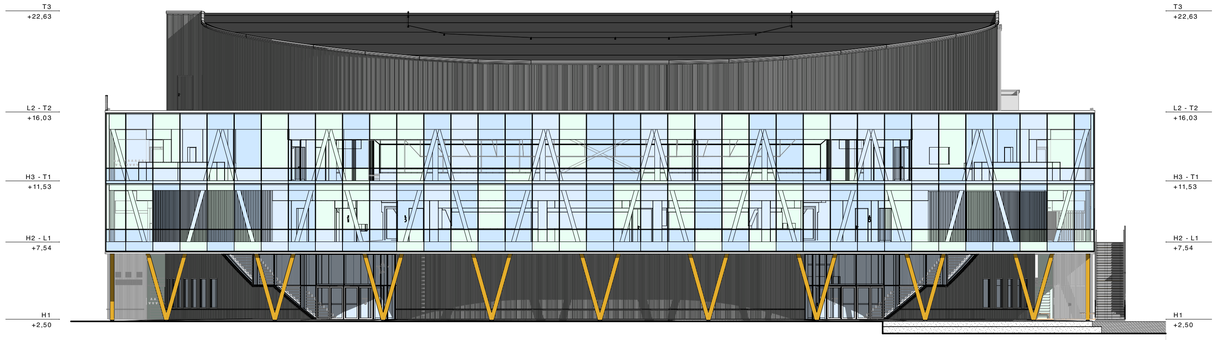

FORELØPIG
10 / 03 - 2021

Rev	Nr	Beskrivelse	Dato	Sign	Kontr

Arenaer:
CAMPUS - Arena Fredrikstad

FMV Vest
1671 Kråkerøy

Dev.	Bev.	Fre.	Prosjektnummer:
423	2	0	IN1062

Byggnavn:
Fredrikstad kommune

Bryggeriveien 2
1606 Fredrikstad

Beskrivelse:
Arena Fredrikstad
XX
Fasade Øst

Tegningsproduserent:
Griff Arkitektur

Gamle Bedding vei 28
N-1671 Kråkerøy

kennet@griffarkitektur.no
Tlf: 482 88 609

Tegningsansvarlig tegningsproduserent:
03426

Utført av:

Kontrollert av:
SE

Godkjent av:
KH

Filnavn:
+BY5619A-XX-A-200-43-03 Fasade Øst

Målestokk - Ved størl:
1:200 @ A1

Dato:
10.03.2021

Lokalisering:

BY5619	A	XX	A	200	43	03	4	I
BY nummer	Bygningsnummer	Etasje	Fag	System	Tegningstype	Løpenummer	Fase	Revisjon	Status

Målestokk
1:100 1:200 1:500

0m 2,5 5 5 10 25 7,5 15 10 20 50 12,5 25 15 30 75 17,5 35 20 40 100 22,5 45 25 50 125

ArchiCAD 22 // Fildassering: BIMcloud: Griff\BIM-Mac-mini.local - BIMcloud/333426 Arena Fredrikstad/333426_Arena_Fredrikstad_hovedfil Published: 10.03.2021 - 4 // Saved by #Last saved by

Griff Arkitektur LINK ARKITEKTUR Multiconsult