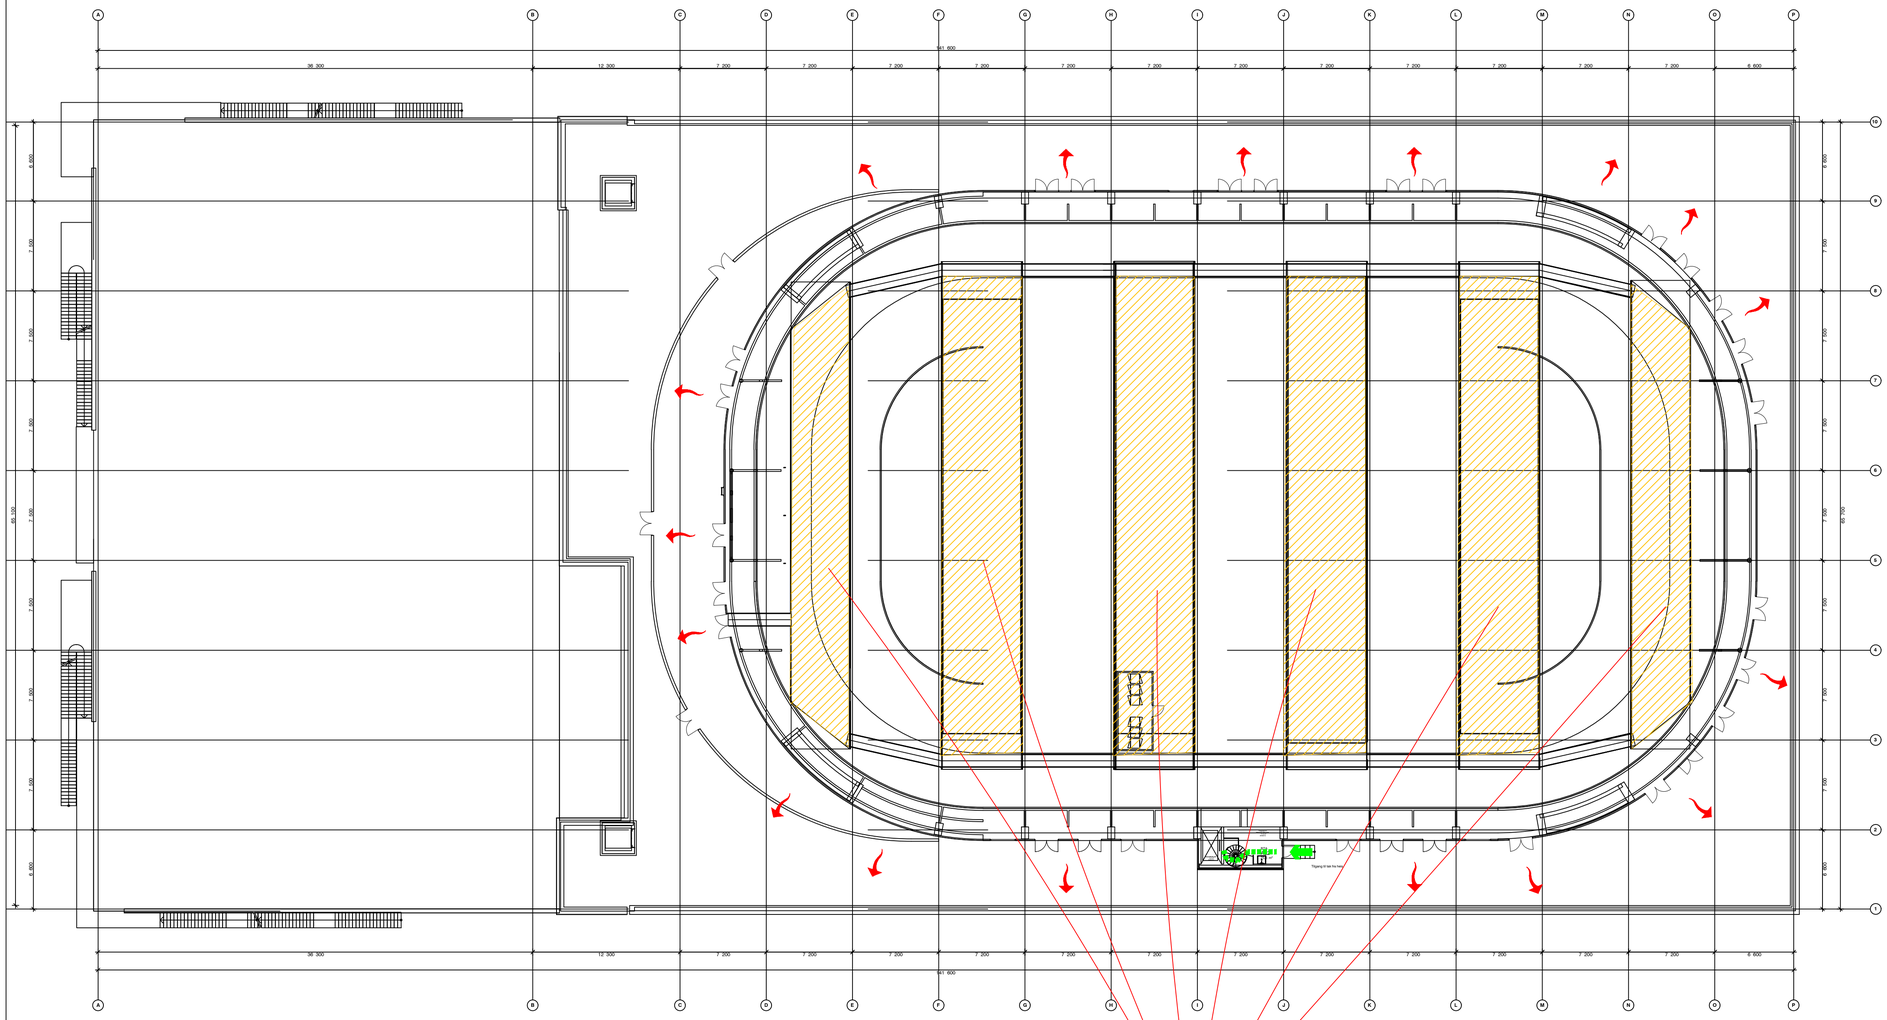

Sikker rømning fra de tekniske arealene må ivaretas, maksimalt 70m til nærmeste rømningsvei eller utgang til det fri (på bakkeplan). Det må påregnes en rømningsvei til fra dette arealet, feks føre rømningstrapp i nord-vest opp en etasje til.

Brannteknikske merknader

Branntegningen er ikke arbeidstegning, men et vedlegg til rapport: +BY5619A-F-81-00, som har forrang.

Tegningen viser krav til brannskillende konstruksjoner. Sjakter som ikke er inntegnet som branncelle skal tettes i dekket. For krav til bæring, se rapport.

Risikoklasse: 2 (tekniske rom) og 5
Brannklasse: 3

Følgende brannteknikske tiltak er lagt til grunn for prosjekteringen:

- Fulldekkende sprinkleranlegg, med unntak av transformator/nettsatsjon
- Røykventilert isflate i arenaen
- Ledesystem iht. NS 3926
- Brannalarmanlegg, kategori 2, med direktevarsling til nødalarmeringsentral
- Talevarsling

Underlag fra ARK datert: 22.09.2020

Brannteknikske symboler

Rømningstrasé

Rømningsretning

Røykventilasjon: Røykluker, minimum 114 m2 til sammen

Tekniske arealer i taket

Rev	Nr	Beskrivelse	Dato	Sign	Kontr
Rev	01	Forprosjekt - nytt underlag fra ARK og nytt titteifelt	14.10.2020	EMR	GSBH
Rev	00	Optimaliseringsfase	16.04.2020	EMR	GSBH

Prosjekt:
CAMPUS - Arena Fredrikstad
FMV veid
1671 Fredrikstad

Gnr.: 423 Bnr.: 2 Fnr.: 0 Uteseksjonsnummer: IN1062

Byggherre:
Fredrikstad Kommmune
Bryggeriveien 2
1607 Fredrikstad

Tegningsansvarlig:
Arena
H4. Etasje
Branntegning

Tegningsansvarlig konsulent:
Multiconsult
Nedre Skøyen vei 2
0276 Oslo

Multiconsult

Prosjektnummer tegningsprodusent:
334426

Utarbeidet av: **EMR**
Utført av: **EMR**
Kontrollert av: **GSBH**
Godkjent av: **KOF**

Filnavn:
+BY5619A-H4-F-200-20-01 Branntegning plan 4

Målestokk - format: **1:250 @ A1**
Dato: **16.04.2020**

Lokalisering:

BY nummer	Byggnummer	Etasje	Fag	System	Tegningstype	Løpenummer	Fase	Revisjon	Status
BY5619	A	H4	F	200	20	01	3		X

Målestokk 1:250

0m 5 10 15 20 25 30 35 40 45 50 55 60

Griff Arkitektur LINK ARKITEKTUR Multiconsult