

Branntekniske merknader

Branntegningen er ikke arbeidstegning, men et vedlegg til rapportene:
 +BYXXXXS-F-81-01-Branntekniske premisser, +BYXXXXI-F-81-01-Branntekniske premisser og +BY5619A-F-81-02-Branntekniske premisser, som har forrang.

Risikoklasse: 3 (Frederik II vgs) og 5 (Flerbrukshall og Arena Fredrikstad)
 Brannklasse: 2 (Frederik II vgs) og 3 (Flerbrukshall og Arena Fredrikstad)


Følgende branntekniske tiltak er lagt til grunn for prosjekteringen:

- Fulldekkende sprinkleranlegg
- Røykventilasjon av idrettshall og ishall
- Ledesystem iht. NS 3926
- Brannalarmanlegg, kategori 2, med direktevarsling til nødalarmeringsentral
- Talevarsling

Underlag fra LARK mottatt: 05.11.2020

Branntekniske symboler

- Brannvesnets kjørevei, min 3,5 m
- Hovedangrepsvei for brannvesnet
- Hydrant / Brannkum - forslag til plassering
- Oppstillingsplass, min 7 m x 12 m - forslag til plassering
- Røykventilasjon
- Transformator/nettstasjon
- Brannobjekter
- Brannvegg og seksjoneringsvegg REI 120-M A2-s1,d0 [A120]
- Branndekke og seksjoneringsdekke REI 120-M A2-s1,d0 [A120]

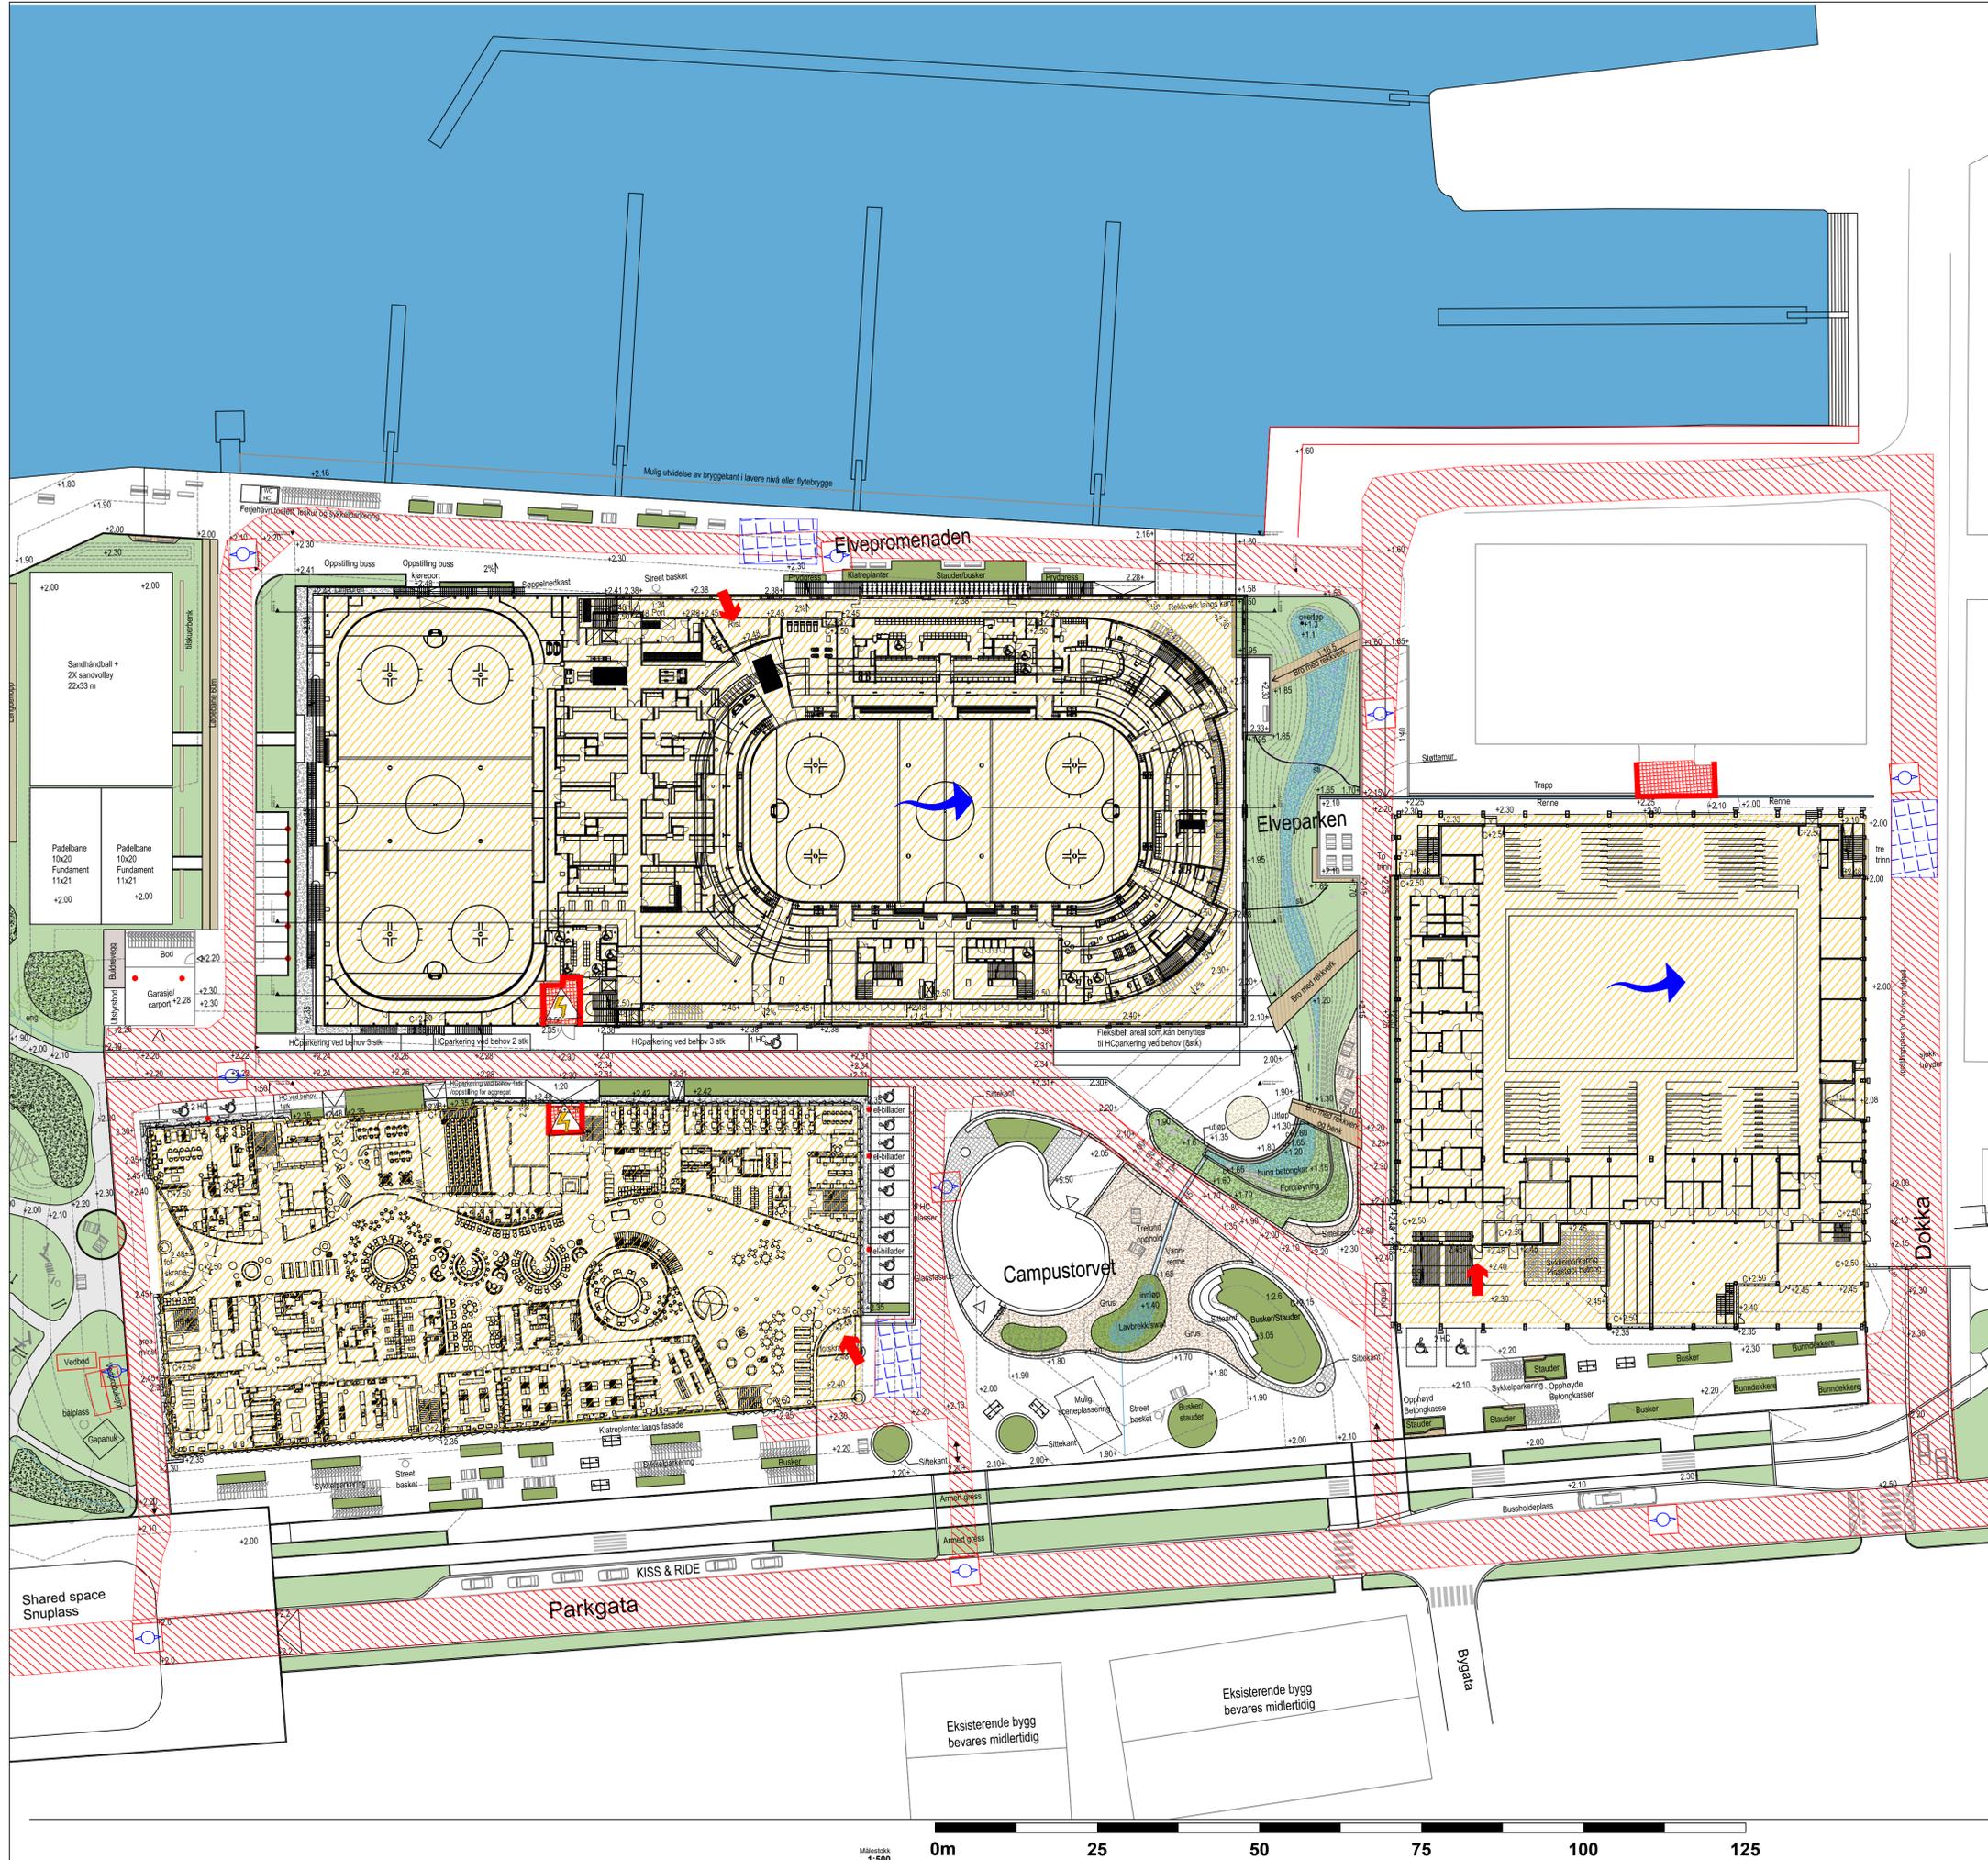

CAMPUS - Utomhus Park vgs 1671 Fredrikstad 423 2 0 300121N1062 10211394-04 1500 @ A1 06.11.2020 1:500		Multiconsult Skogsta 35 1607 Fredrikstad 02022 300121N1062 10211394-04 1500 @ A1 06.11.2020	
Prosjekt: U-XX-F-700-20-01-Branntegning, situasjonsplan Dato: 06.11.2020 Skala: 1:500 @ A1	
Prosjekt: U-XX-F-700-20-01-Branntegning, situasjonsplan Dato: 06.11.2020 Skala: 1:500 @ A1	

