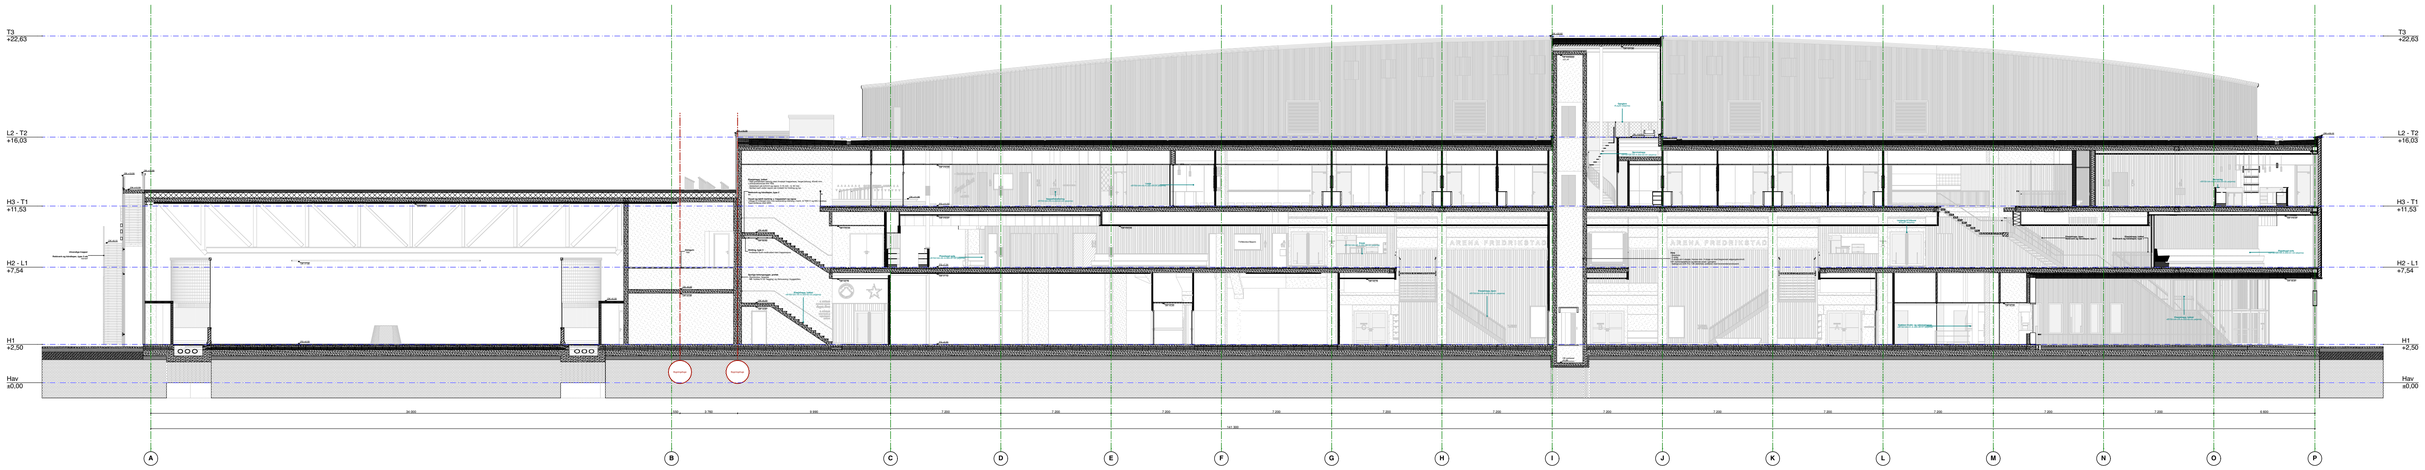

FORELØPIG
10/03-2021

Rev	Nr	Beskrivelse	Dato	Sign	Kontr

Prosjekt:
CAMPUS - Arena Fredrikstad
FMV Vest
1671 Kråkerøy

Dic:	Bnr:	Fnr:	Prosjektnummer:
423	2	0	IN1062

Byggherre:
Fredrikstad kommune
Bryggeriveien 2
1607 Fredrikstad

Tegningsnavn:
Arena Fredrikstad - Snitt 1 - 1
XX
Snitt

Tegningsansvarlig:
Griff Arkitektur
Gamle Bedding vei 28
N-1671 Kråkerøy
kennet@griffarkitektur.no
Tlf: 482 88 609

Ansvarlig lagringsprodusent:
33426

Utført av:

Kontrollert av:
SE

Godkjent av:
KH

Plassen:
+BY5619A-XX-A-200-40-01 Snitt 1 - 1

Målestokk - format:
1:200 @ A1

Dato:
10.03.2021

Lokalisering:

BY5619	A	XX	A	200	40	01	4	I
BY nummer	Bygningsnummer	Etasje	Fag	System	Tegningstype	Løpenummer	Fase	Revisjon	Status

Griff Arkitektur LINK ARKITEKTUR Multiconsult

Målestokk 1:100 1:200 1:500 **1:200**

0m 2,5 5 7,5 10 12,5 15 17,5 20 22,5 25
5 10 15 20 25 30 35 40 45 50
25 50 75 100 125

ArchiCAD 22 // Fliplassering: BIMcloud: GriffBIM-Mac-mini.local - BIMcloud/333426 Arena Fredrikstad/333426_Arena_Fredrikstad_hovedfil Published: 10.03.2021 - 4 // Saved by #Last saved by