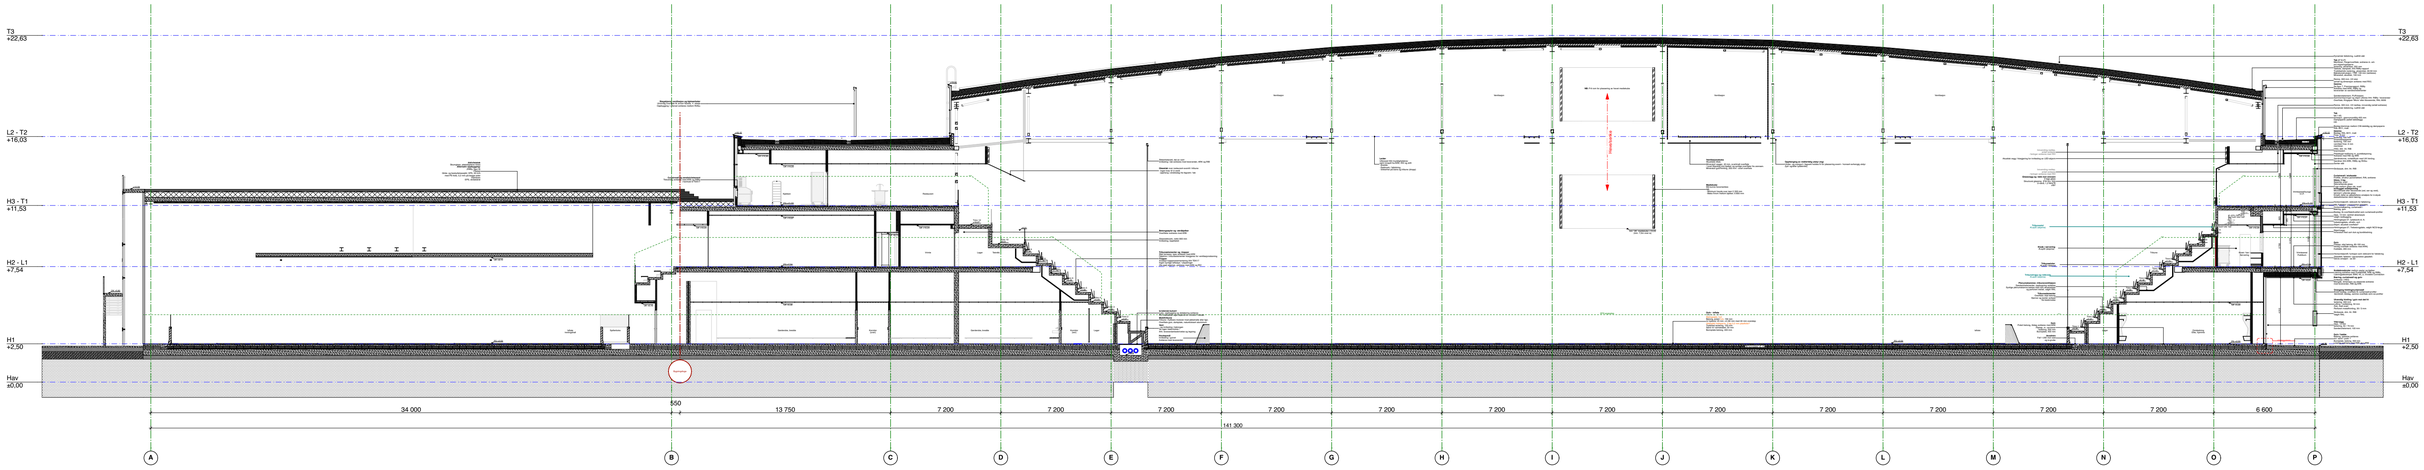

Rev	Nr	Beskrivelse	Dato	Sign	Kontr

Prosjekt:
CAMPUS - Arena Fredrikstad
FMV Vest
1671 Kråkerøy

Dir.:	Bnr.:	Fnr.:	Prosjektnummer:
423	2	0	IN1062

Byggherre:
Fredrikstad kommune
Bryggeriveien 2
1607 Fredrikstad

Tegning:
Arena Fredrikstad
XX
Snitt 5 - 5

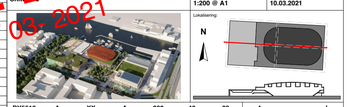

Tegningsansvarlig:
Griff Arkitektur
Gamle Bedding vei 28
N-1671 Kråkerøy
kennet@griffarkitektur.no
Tlf: 482 88 609

Godkjent tegningsgrunnlaget:
53426
Utført av:
Kontrollert av:
SE
Godkjent av:
KH

Plassen:
+BY5619A-XX-A-200-40-03 Snitt 5 - 5

Målestokk - format:
1:200 @ A1
Dato:
10.03.2021

Lokalisering:

FORELØPIG
10/03-2021

BY5619	A	XX	A	200	40	03	4	I
BY nummer	Bygningsnummer	Etasje	Fag	System	Tegningstype	Løpenummer	Fase	Revisjon	Status

Målestokk 1:100 1:200 **1:200** 1:500

0m 2,5 5 5 10 25 7,5 15 10 20 50 12,5 25 15 30 75 17,5 35 20 40 100 22,5 45 25 50 125

Griff Arkitektur LINK ARKITEKTUR Multiconsult

ArchiCAD 22 // Fliplasering: BIMcloud: GriffBIM-Mac-mini.local - BIMcloud/503426 Arena Fredrikstad/503426_Arena_Fredrikstad_hovedfil Published: 10.03.2021 - 4 // Saved by #Last saved by