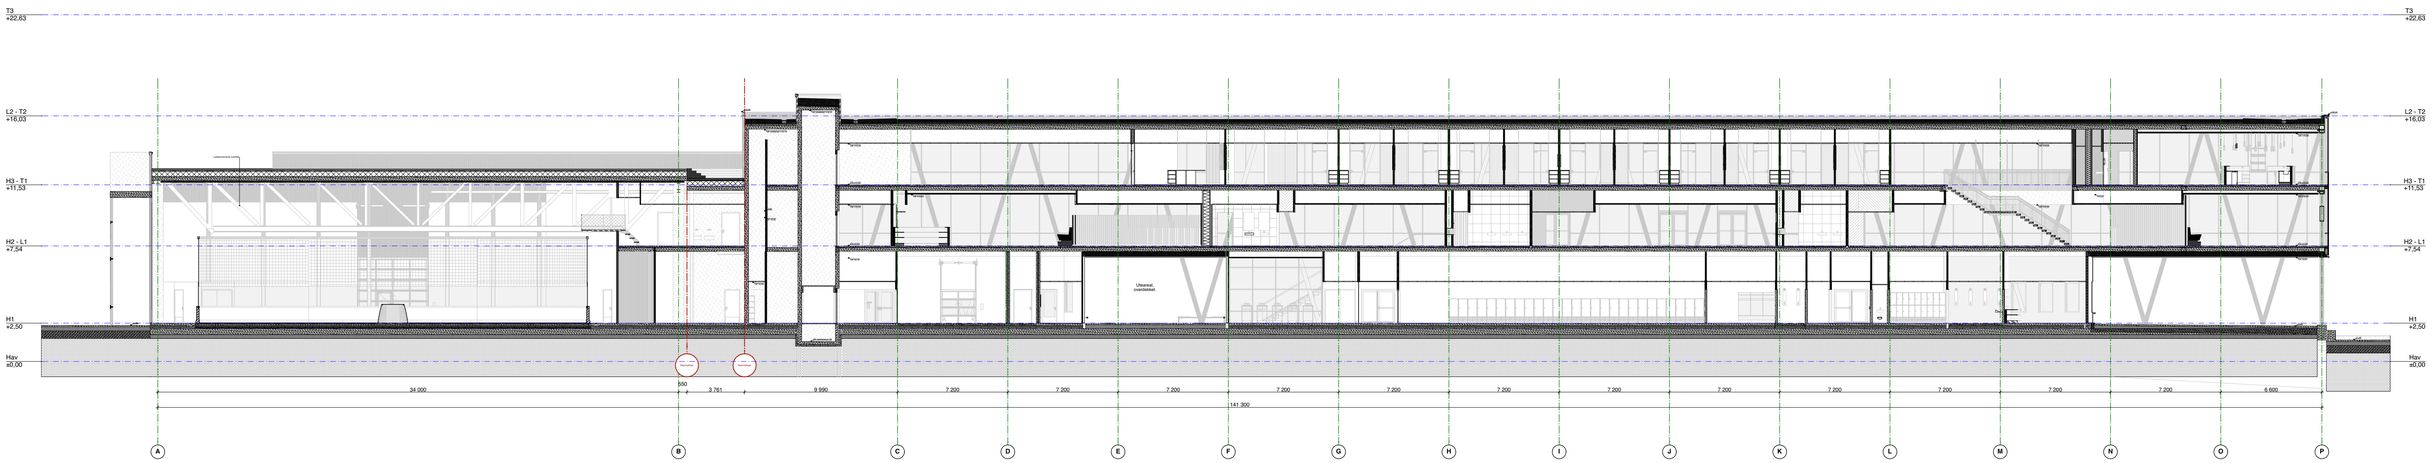

Rev	Nr	Beskrivelse	Dato	Sign	Kontr

Prosjekt:
CAMPUS - Arena Fredrikstad
FMV Vest
1671 Kråkerøy

Tegningsproduserent:
Griff Arkitektur
Gamle Bedding vei 28
N-1671 Kråkerøy
kennet@griffarkitektur.no
Tlf: 482 88 609

Dpr.: 423 Bnr.: 2 Fnr.: 0
Prosjektnummer: IN1062
Tegningsproduserent: 33426

Byggherre:
Fredrikstad kommune
Bryggeriveien 2
1601 Fredrikstad

Ufført av:
Kontrollert av: SE
Godkjent av: KH

Tegningsnummer:
Arena Fredrikstad
XX
Snitt

Filnavn:
+BY5619A-XX-A-200-40-04 Snitt 9 - 9

Målestokk - format:
1:200 @ A1
Dato:
10.03.2021

Lokalisering:

BY nummer	Byggnummer	Etasje	Fag	System	Tegningstype	Løpenummer	Fase	Revisjon	Status
BY5619	A	XX	A	200	40	04	4		I

FORELØPIG
10 / 03 2021

Målestokk 1:200 — 1:100 1:200 1:500 — 0m — 2,5 5 — 5 10 25 — 7,5 15 — 10 20 50 — 12,5 25 — 15 30 75 — 17,5 35 — 20 40 100 — 22,5 45 — 25 50 125

Griff Arkitektur LINK ARKITEKTUR Multiconsult

ArchiCAD 22 // Fliplassering: BIMcloud: GriffBIM-Mac-mini.local - BIMcloud/333426 Arena Fredrikstad/333426_Arena_Fredrikstad_hovedfil Published: 10.03.2021 - 4 // Saved by #Last saved by