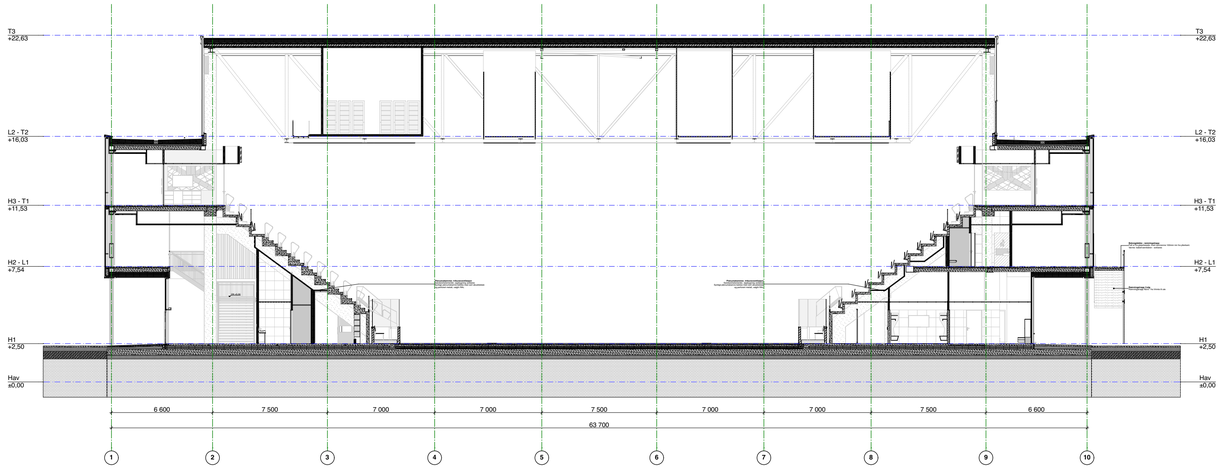

FORELØPIG
10 / 03 - 2021

Rev	Nr	Beskrivelse	Dato	Sign	Kontr

Prosjekt:
CAMPUS - Arena Fredrikstad

FMV Vest
1671 Kråkerøy

Gnr.: 423 Bnr.: 2 Frs.: 0
Prosjektnummer: **IN1062**

Byggested:
Fredrikstad kommune

Bryggeriveien 2
1606 Fredrikstad

Tegningsinnhold:
Arena Fredrikstad
XX
Snitt H - H

Tegningsproduserende:
Griff Arkitektur

Gamle Bedding vei 28
N-1671 Kråkerøy

kennet@griffarkitektur.no
Tlf. 482 88 609

Tegningsnummer tegningsproduserende:
03426

Utført av:

Kontrollert av:
SE

Godkjent av:
KH

Filnavn:
+BY5619A-XX-A-200-40-08 Snitt H - H

Målestokk - Format:
1:200 @ A1

Dato:
10.03.2021

Lokalisering:

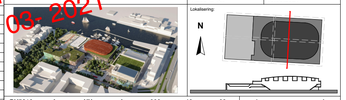

BY5619	A	XX	A	200	40	08	4	I
BY nummer	Bygningsnummer	Etasje	Fag	System	Tegningstype	Løpenummer	Fase	Revisjon	Status

Målestokk
1:100 1:200 1:200 1:500 **0m** 2,5 5 5 10 7,5 15 10 20 50 12,5 25 15 30 75 17,5 35 20 40 100 22,5 45 25 50 125

ArchiCAD 22 // Fliplassering: BIMcloud: Griff/BIM-Mac-mini.local - BIMcloud/333426 Arena Fredrikstad/333426_Arena_Fredrikstad_hovedfil Published: 10.03.2021 - 4 // Saved by #Last saved by

Griff Arkitektur LINK ARKITEKTUR Multiconsult