Utsnitt, plantegning: **BY5619-A-H1-A-200-20-101**

Utsnitt, plantegning: **BY5619-A-H1-A-200-20-102**

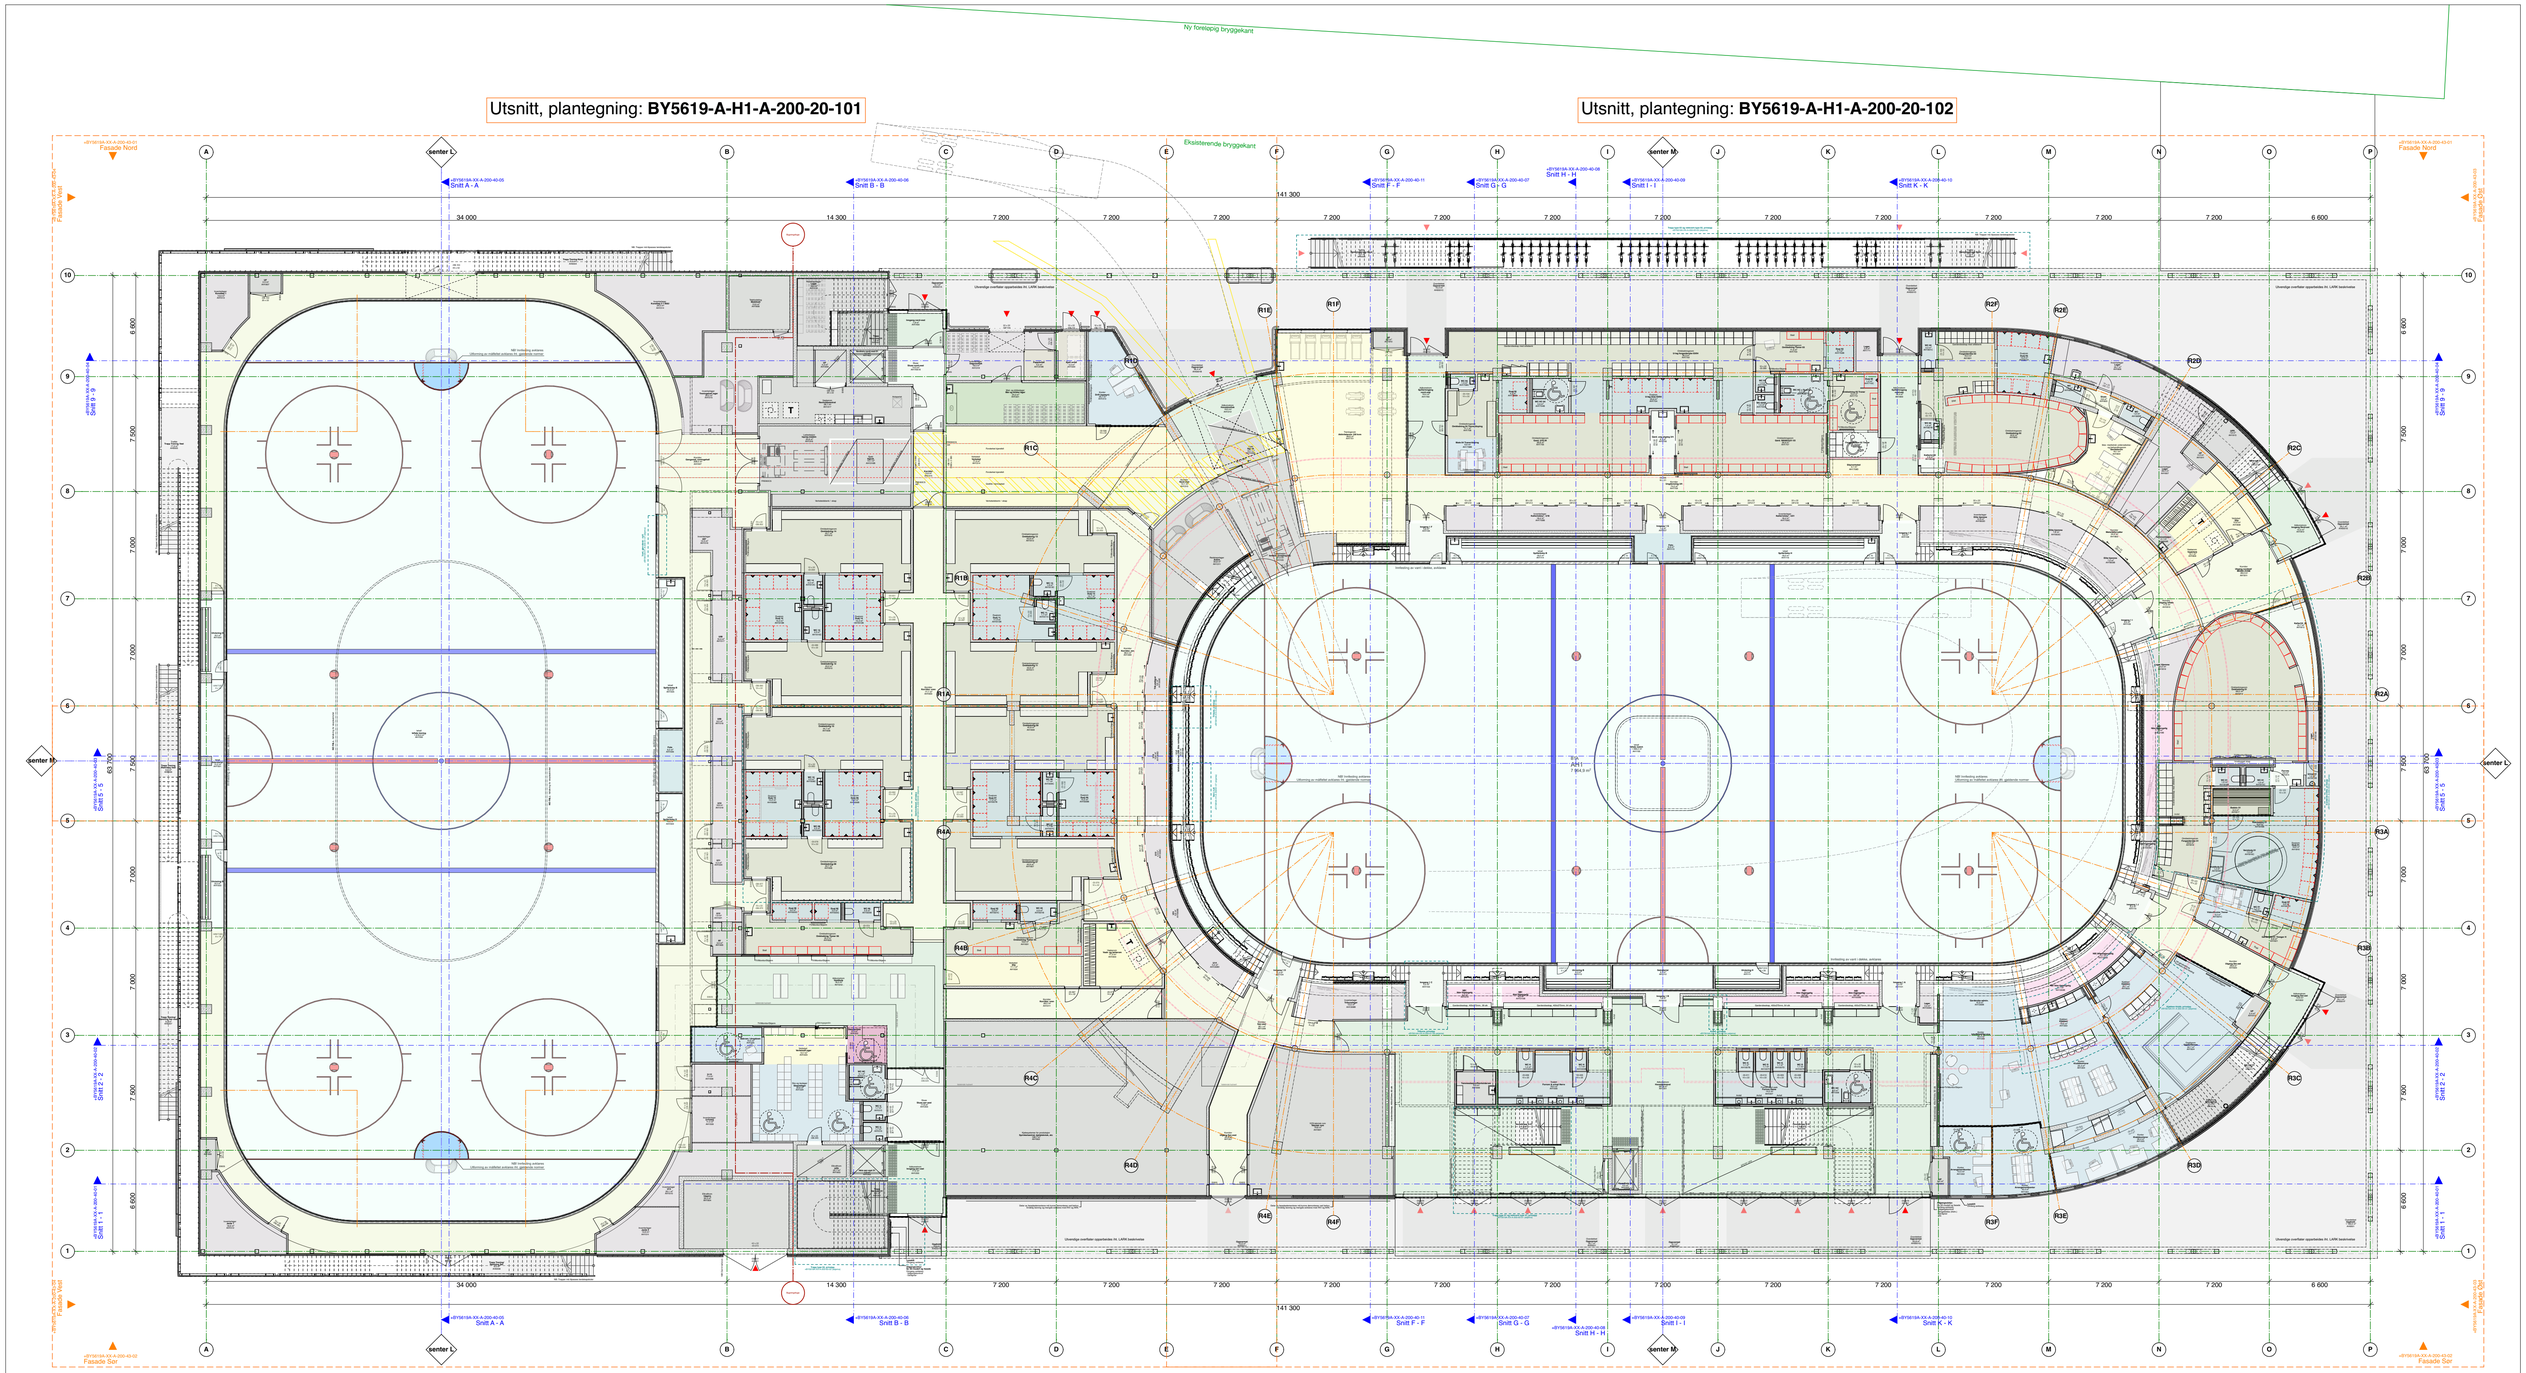

Utsnitt, plantegning: **BY5619-A-H1-A-200-20-103**

Utsnitt, plantegning: **BY5619-A-H1-A-200-20-104**

Rev	Nr	Beskrivelse	Dato	Sign	Kontr

Prosjekt:
CAMPUS - Arena Fredrikstad
FMV Vest
1671 Kråkerøy

Tegningsansvarlig:
Griff Arkitektur
Gamle Bedding vei 28
N-1671 Kråkerøy
kennet@griffarkitektur.no
Tlf. 482 88 609

Arv: 423 | Sev: 2 | Fev: 0 | Prosjektnummer: IN1062

Oppdragsansvarlig tegningsproduserer: 3342

Bygghenn: Fredrikstad kommune
Bryggeriveien 2
1632 Fredrikstad

Tegnet av: KHJ/CB/MS

Kontrollert av: SE

Godkjent av: KH

Anlegg: Arena Fredrikstad
Nivå: H1
Plantegning

Filnavn: +BY5619A-H1-A-200-20-01 Plantegning

Målestokk - format: 1:200 @ A1

Dato: 10.03.2021

Lokalisering:

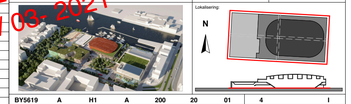

FORELØPIG
10 / 03 - 2021

BY5619	A	H1	A	200	20	01	4	I
BY nummer	Byggnummer	Etasje	Fag	System	Tegningstype	Løpenummer	Fase	Revisjon	Status

Målestokk 1:200 — 1:100 / 1:200 / 1:500 — 0m — 2,5 5 7,5 10 12,5 15 17,5 20 22,5 25 — 5 10 15 20 25 30 35 40 45 50 — 10 20 30 40 50 75 100 125

Griff Arkitektur | LINK ARKITEKTUR | Multiconsult

ArchCAD 22 // Fildeling: BIMcloud: GriffBIM-Mac-mini.local - BIMcloud/333426 Arena Fredrikstad/333426_Arena_Fredrikstad_hovedfil Published: 10.03.2021 - 4 // Saved by #Last saved by