



Tverrsnitt Målestokk 1:100

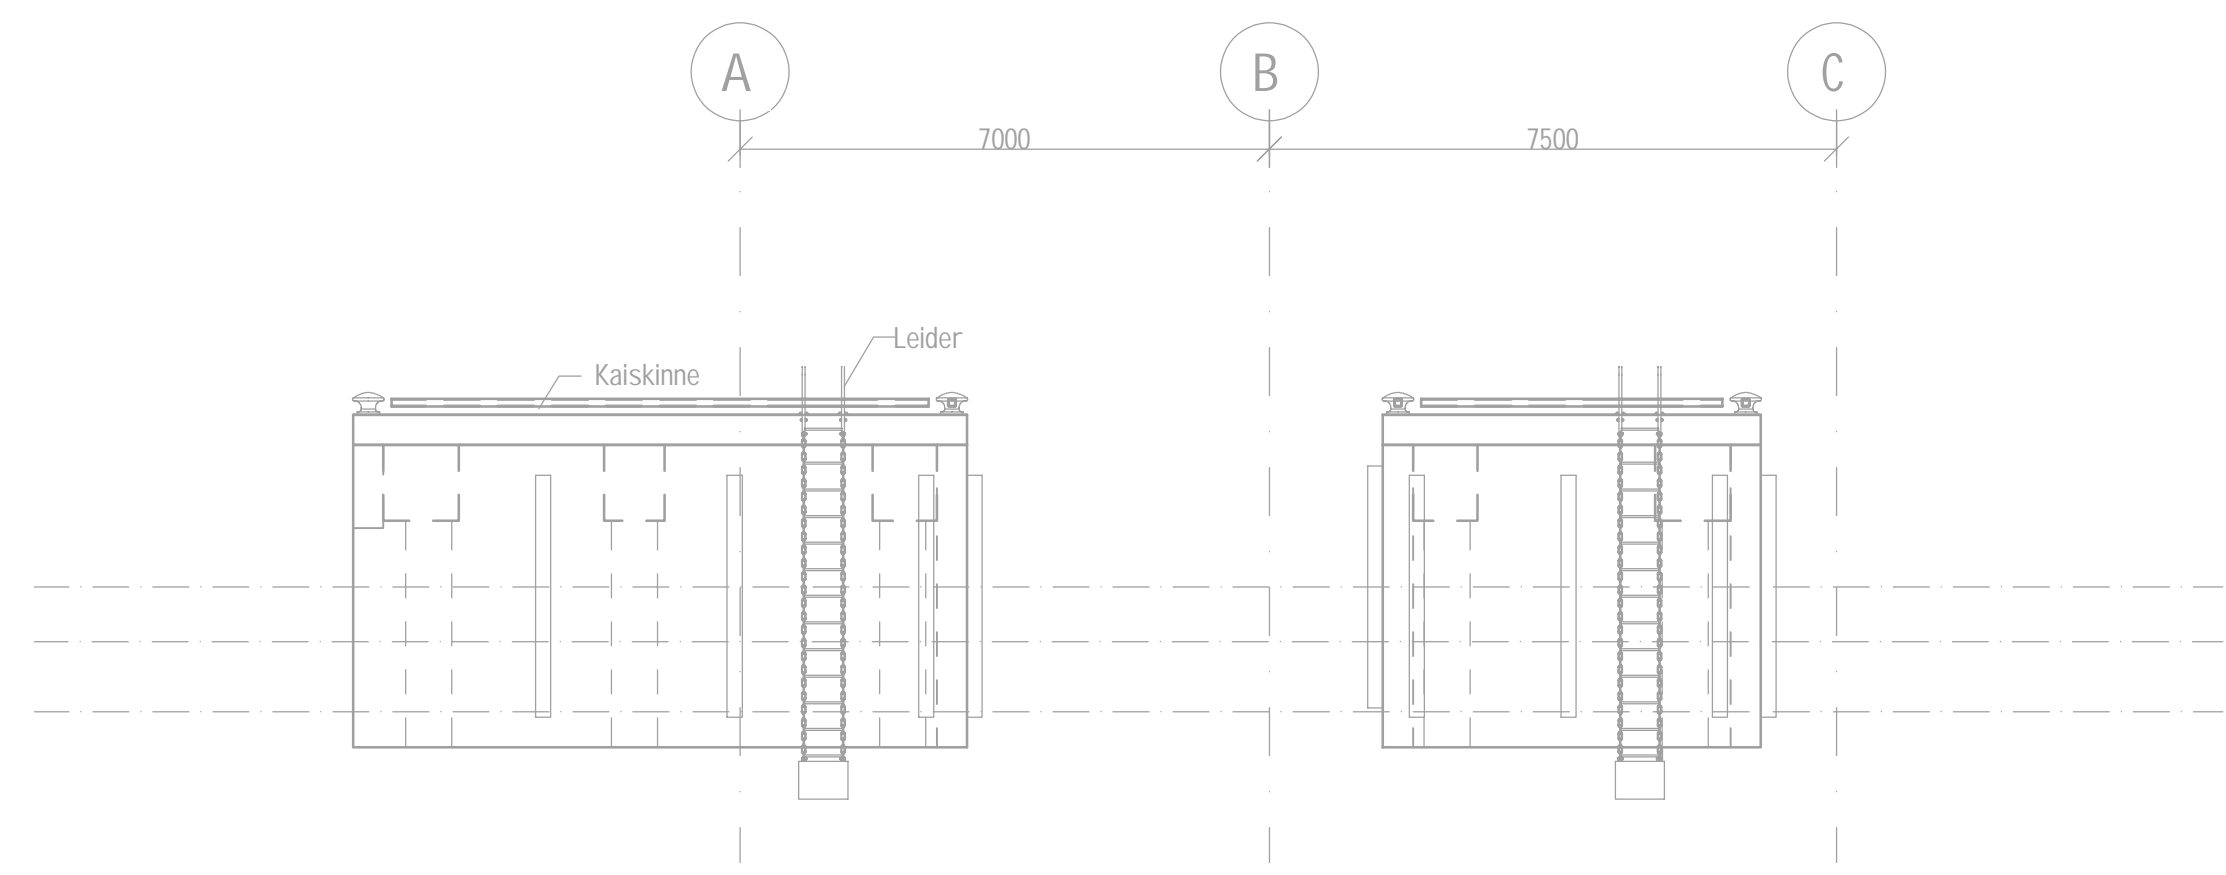

Oppriss kai Målestokk 1:100

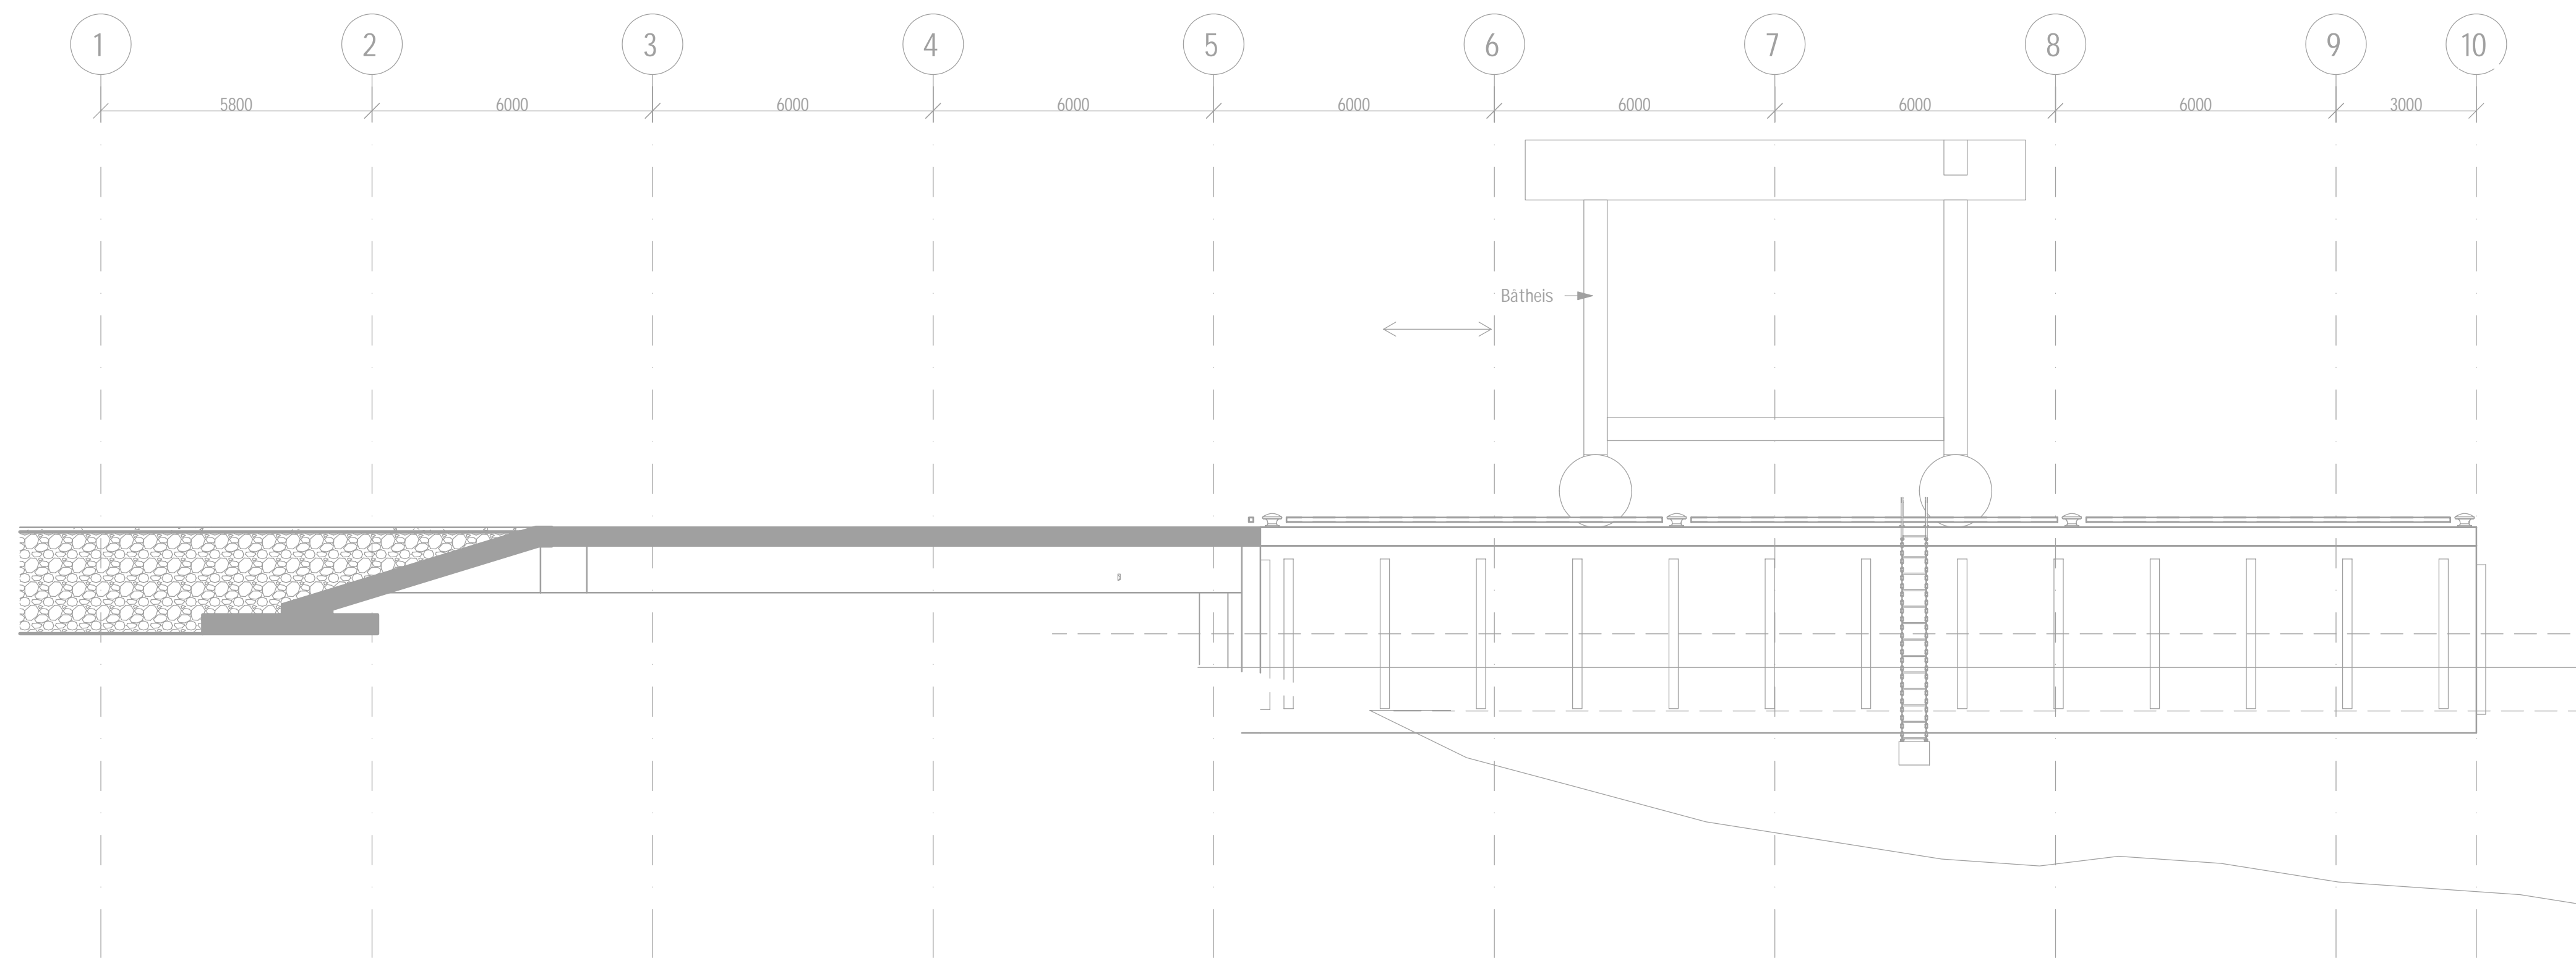

Lengde snitt Målestokk 1:100



E	01	Anbudstegning (båthels)	07.09.2024	noakba	noasoy
Oppriss	Rev. nr	Revisjonstittel	Dato	Oppr.	Kontroll
Tegningens gitter:			Målestokk		
Prosjektinformasjon			Målestokk		
Kai Infrastruktur			10228097-508		
FB P.N.R. 540354			Dato		
			14.06.24		
			Godkjent		
			Inntegn		
			Sign.		
			noakba		
			Kontroll		
			noasoy		
Tegningsnummer:					
OS B 200 40 01B C 01					
Gradering					
Inventarkode   Etasje   Fas   Systemkode   Tegntype   Lappnr   Fase   Rev. nr					