


NB! Nøyaktige mål må tas på stedet!

Tak:
 Båndtekkning med samme utseende som uthuset
 ca 22 mm sponplate
 ca 36 mm lekt
 ca 50 mm sløyfe
 Kombinert undertak og vindsperre
 ca 300 mm isolasjon med konveksjonssperre
 Dampsperre
 ca 50 mm lekt/isolasjon
 Innvendig platekledning;
 Mikroperforert, lydabsorberende plate av kryssfiner


Yttervegg:
 Pusset overflate
 Sementbasert platekledning
 50 mm lekt
 Vindsperre
 250 mm stender/isolasjon
 Dampsperre
 50 mm stender/isolasjon
 Innvendig platekledning, type: kryssfiner,
 likt utseende/kvalitet som himling. Knivskåret.
 Klasse A. Sømløst utseende.

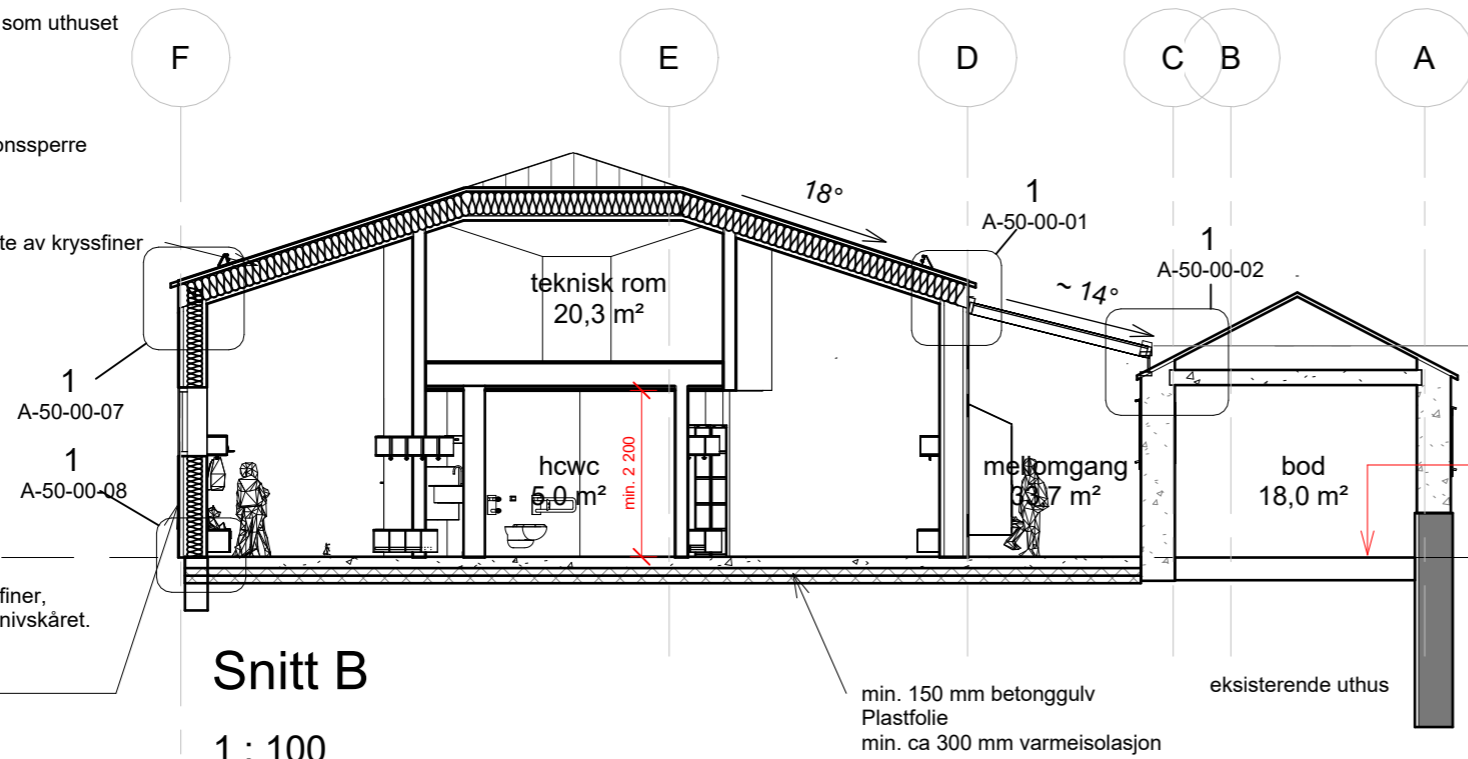

Snitt B
 1 : 100

usikkerhet knyttet til nøyaktig kotehøyde, må kontrollmåles


OVERFLATER

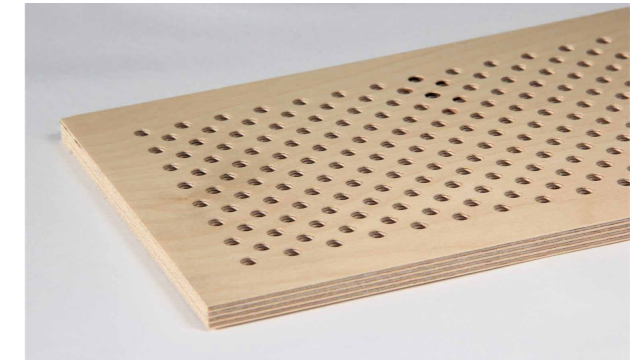

Himling: Mikroperforert, lydabsorberende plate av kryssfiner, matt UV lakk



Gulv: Vannbåren gulvvarme. Slipt, vokset betong.

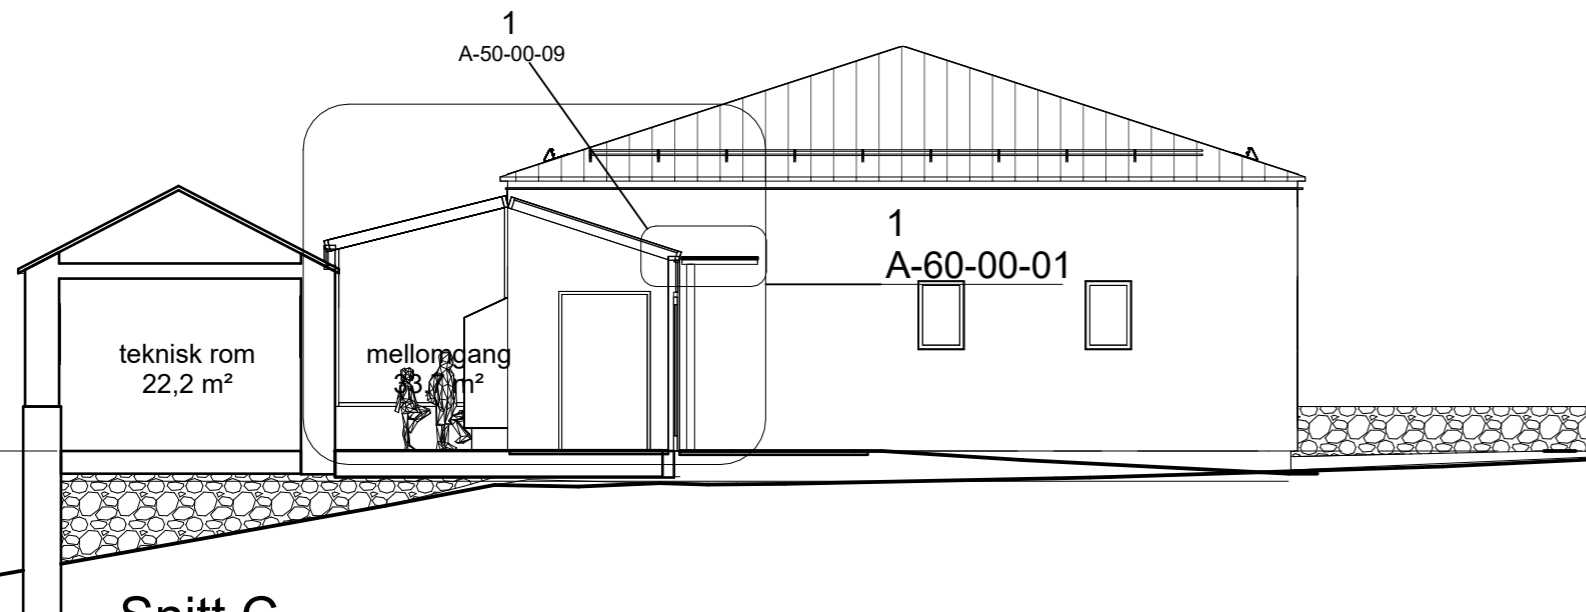

Snitt C
 1 : 100

F02	02.09.24	For anskaffelse	MarMii	CamEii	MarMii
D01	09.04.24	Til godkjenning oppdragsgiver	MarMii	CamEii	MarMii
Rev.	Dato	Beskrivelse	Utarbeidet	Fagkontroll	Godkjent

Dette dokumentet er utarbeidet av Norconsult AS som del av det oppdraget som fremgår nedenfor. Opphavsretten tilhører Norconsult AS. Dokumentet må bare benyttes til det formål som oppdragsavtalen beskriver, og må ikke kopieres eller gjøres tilgjengelig på annen måte eller i større utstrekning enn formålet tilsier.

KRISTIANSUND KOMMUNE Målestokk (gjelder A3)
1 : 100

Allanengen skole
 Snitt B og C

Norconsult	Oppdragsnummer	Tegningsnummer	Revisjon
	52202333	A-40-00-02	F02